


Pohled jižní

Barevné řešení

1:100

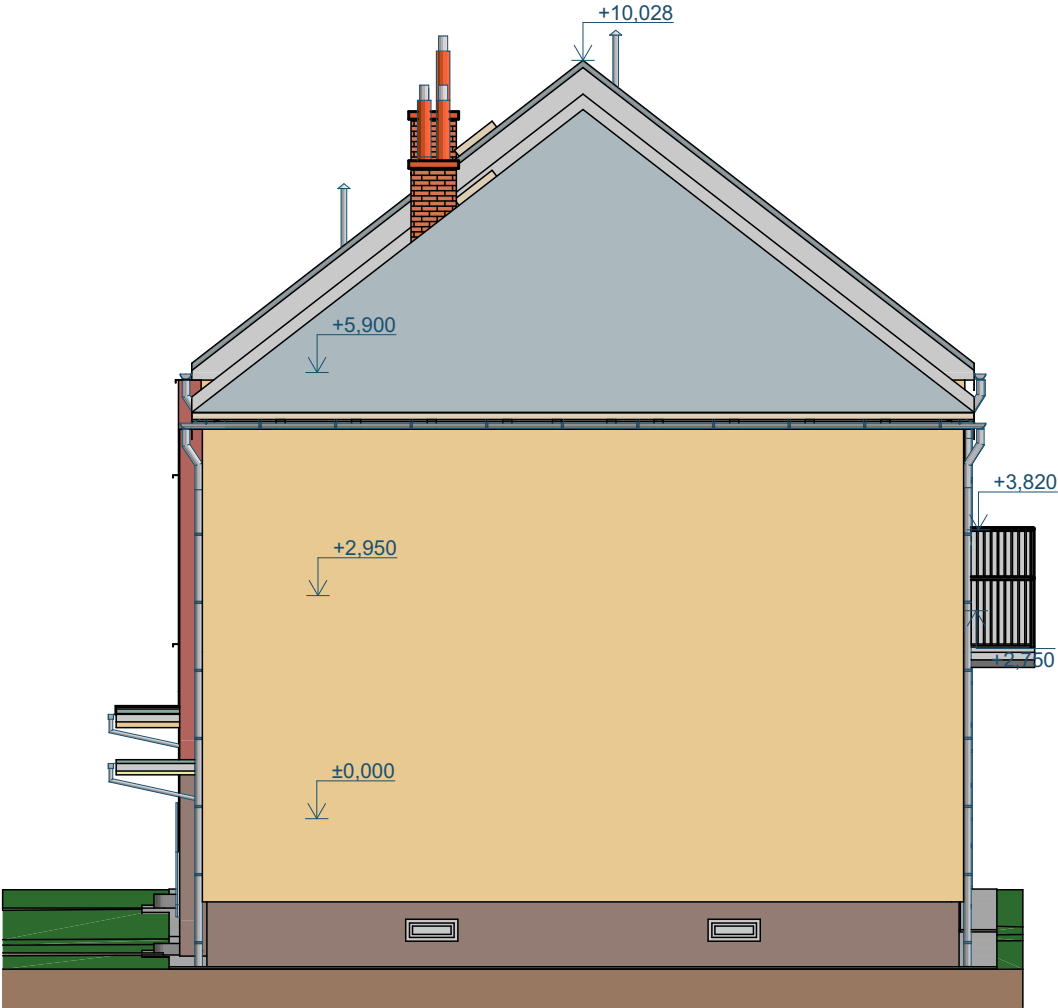

Pohled východní

Barevné řešení

1:100




Fasáda

Odstín např. Weber ZL3C



Sokl

kamínková omítka např. MAR2 0049

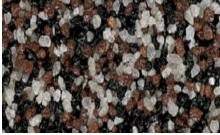

Prostor schodiště

Odstín např. Weber CE5B





Střecha

vzhled falcované střešní krytiny s dvojitou stojatou drážkou (např. Satjam Rapid), RAL 7000,



Bílé šambrány kolem oken ze tří stran, šířka 150 mm

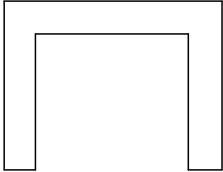

Zodpovědný projektant	Ing. Vladimír Hořelka	<div>Made 4 BIM s.r.o.</div> <div>Varšavská 1866/103 Ostrava-Hulváky, 709 00 IČ: 06923321 tel. 777 189 376 pavelklus@gmail.com</div>	
Vypracoval	Pavel Klus 		
Investor:	Statutární město Ostrava, městský obvod Slezská Ostrava Těšínská 138/35, 710 16 Ostrava-Slezská Ostrava		Datum březen 2020
Název akce:	„Regenerace bytového fondu Mírová Osada ulice Sionkova a ulice 8. března“		Stupeň PD DPS
			Formát A3
			Měřítko 1:100
Místo:	Sionkova 1501/7, 713 00 Slezská Ostrava		Číslo výkresu D.1.1.26
Název výkresu:	Východní a jižní pohled barevné řešení		