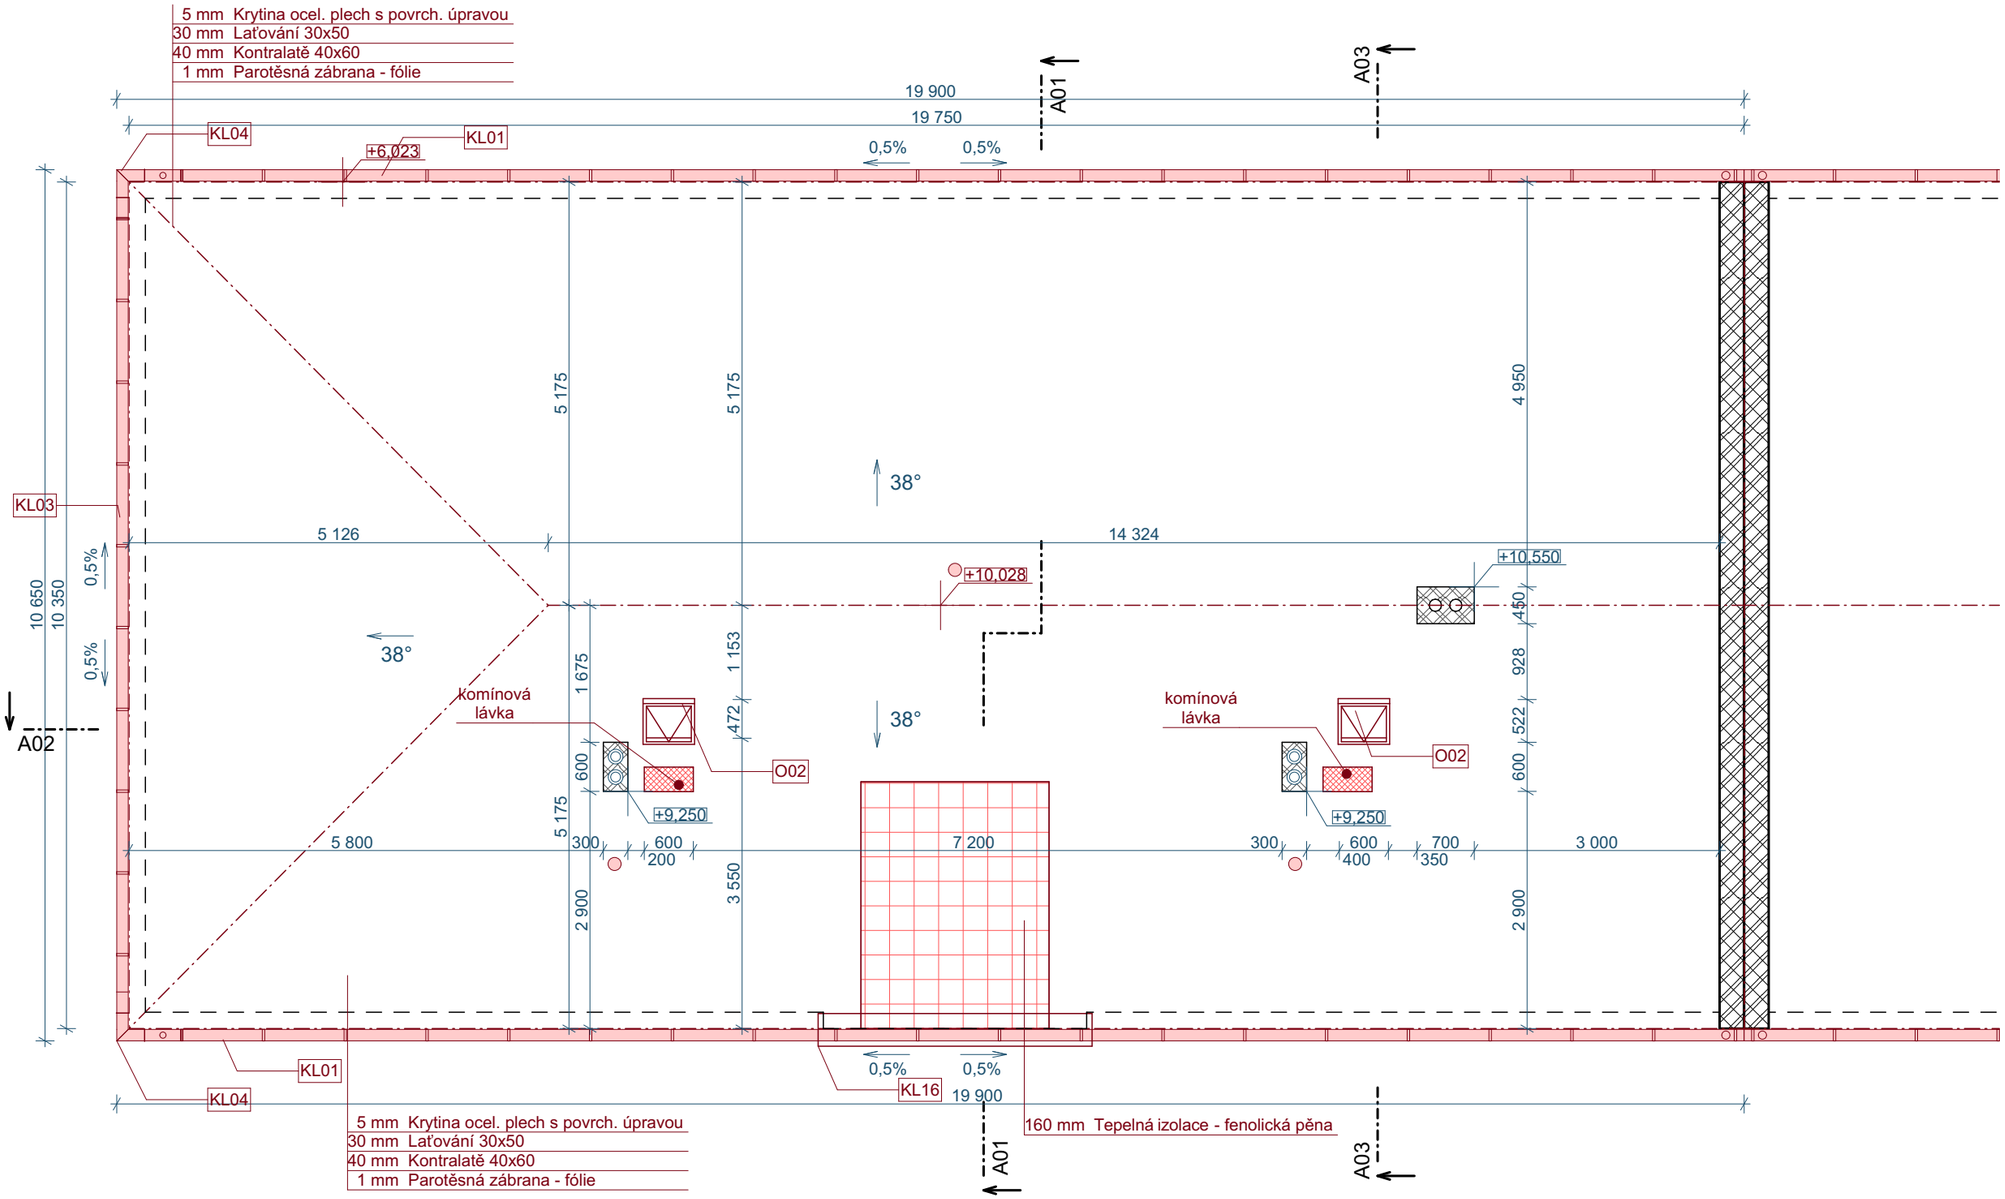

FENOLITICKÁ PĚNA - podhled na schodišti

Zateplení prostoru stávajícího podhledu na schodišti s tepelnou izolací fenolitickou pěnou λ_D**=0,021 W/m.K**. TI se položí na stávající podhled před instalaci nové střešní krytiny.

Zodpovědný projektant	Ing. Vladimír Hořelka	**Made 4 BIM s.r.o.** Varšavská 1866/103 Ostrava-Hulváky, 709 00 IČ: 06923321 tel. 777 189 376 pavelklus@gmail.com
Vypracoval	Pavel Klus	

Investor:	**Statutární město Ostrava, městský obvod Slezská Ostrava** Těšínská 138/35, 710 16 Ostrava-Slezská Ostrava	Datum	březen 2020
		Stupeň PD	DPS
Název akce:	**„Regenerace bytového fondu Mírová Osada ulice Sionkova a ulice 8. března“**	Formát	A3
		Měřítko	**1:75**
Místo:	Sionkova 1503/1, 713 00 Slezská Ostrava	Číslo výkresu	**D.1.1.11**
Název výkresu:	**Půdorys střecha**		