


LEGENDA

- Zemina původní
- Příčky, děrované příčkovky
- Děrované cihly CDm
- Beton prostý
- Beton vyztužený (stropy ŽB desky)

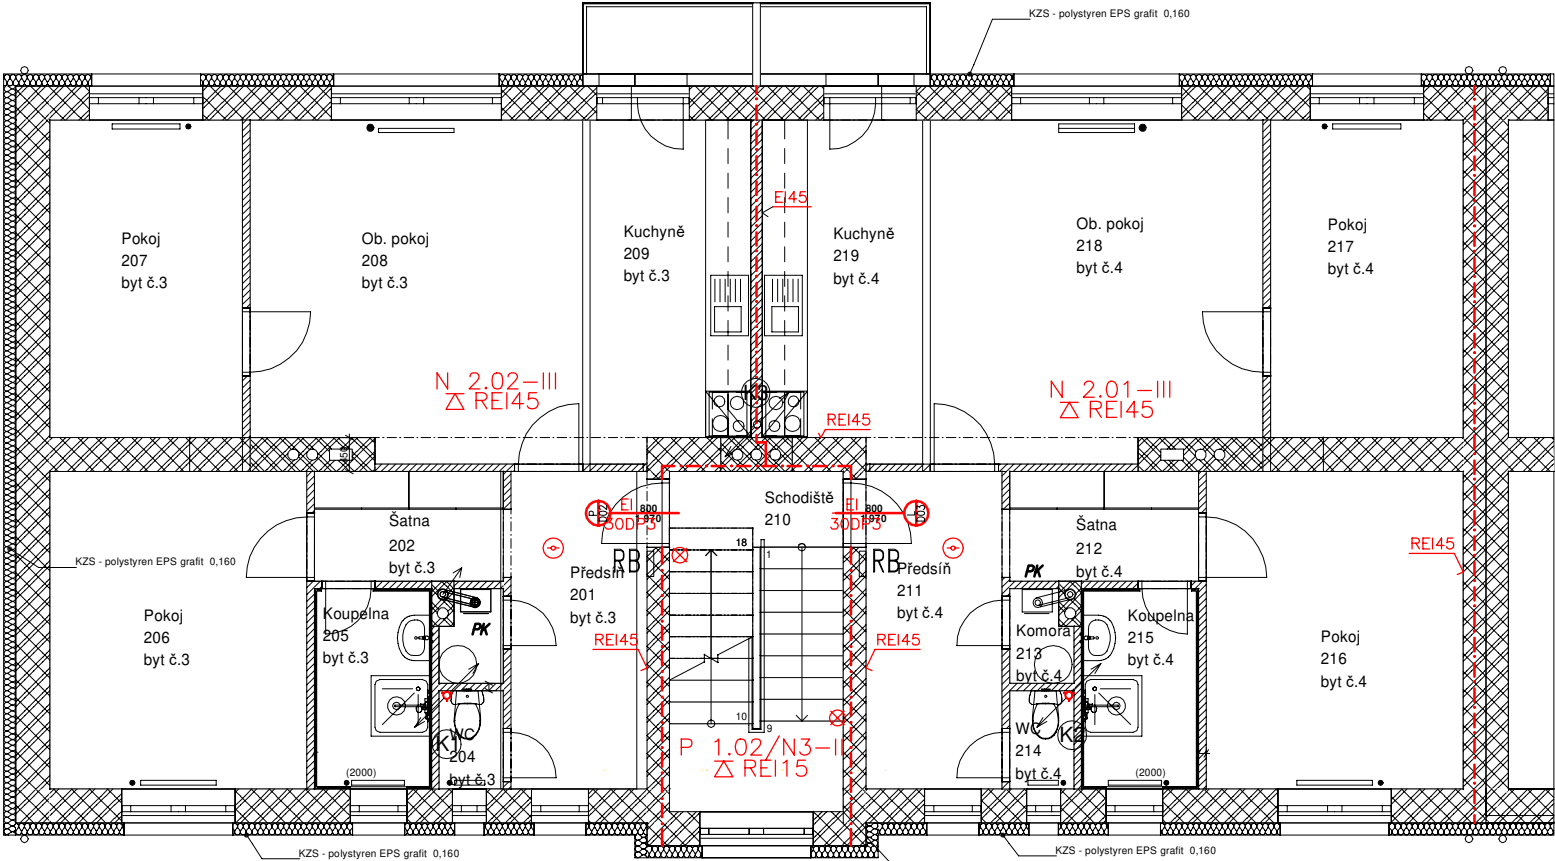

Tabulka místností 2.NP					
Č.	Název místnosti	Plocha (m2)	Nákladná vrstva	Povrchová úprava zdí	Povrchová úprava stropu
201	Předstí	16,48	Keramická dlažba	Omitka	Omitka
202	Šatna	7,28	Laminát	Omitka	Omitka
203	Komora	1,92	Keramická dlažba	Omitka	Omitka
204	WC	2,21	Keramická dlažba	Omitka + obklad	Omitka
205	Koupelna	6,22	Keramická dlažba	Omitka + obklad	Omitka
206	Pokoj	28,56	Laminát	Omitka	Omitka
207	Pokoj	21,91	Laminát	Omitka	Omitka
208	Ob. pokoj	38,89	Laminát	Omitka	Omitka
209	Kuchyně	18,38	Keramická dlažba	Omitka + obklad	Omitka
210	Schodiště	21,21	Keramická dlažba	Omitka	Omitka
211	Předstí	16,48	Keramická dlažba	Omitka	Omitka
212	Šatna	7,28	Laminát	Omitka	Omitka
213	Komora	1,93	Keramická dlažba	Omitka	Omitka
214	WC	2,21	Keramická dlažba	Omitka + obklad	Omitka
215	Koupelna	6,22	Keramická dlažba	Omitka + obklad	Omitka
216	Pokoj	28,56	Laminát	Omitka	Omitka
217	Pokoj	21,91	Laminát	Omitka	Omitka
218	Ob. pokoj	38,89	Laminát	Omitka	Omitka
219	Kuchyně	18,38	Keramická dlažba	Omitka + obklad	Omitka
		306,83 m			

LEGENDA PBŘ

- N 1.01-I
- REI15
- Δ REI15
- EI 30DP3-C
- ⊗
- ↔
- ⚠
- ⊖

NADZEMNÍ POŽÁRNÍ ÚSEK V 1. NADZEMNÍM PODLAŽÍ S POŘADOVÝM ČÍSLEM 1, STUPEŇ POŽÁRNÍ BEZPEČNOSTI I.

POŽÁRNÍ ODOLNOST STAVEBNÍ KONSTRUKCE PRO MEZNÍ STAV REI JE 45 MINUT, STUPEŇ HOŘLAVOSTI POUŽITÝCH KONSTRUKCÍ.

POŽÁRNÍ ODOLNOST STROPŮ NEBO POŽÁRNÍ ODOLNOST NOSNÉ KONSTRUKCE STŘECHY, HOŘLAVOST KONSTRUKCÍ.

POŽÁRNÍ UZÁVĚR BRÁNÍ ŠÍŘENÍ TEPLA S POŽÁRNÍ ODOLNOSTÍ 30 MINUT, Z HOŘL. KONSTRUKCÍ SE SAMOZAV. ZAŘÍZENÍM.

NOUZOVÉ OSVĚTLENÍ (ČSN 730802).

VÝCHOD NA VOLNÉ PROSTRANSTVÍ.

PRAŠKOVÝ PŘENOSNÝ HASICÍ PŘÍSTROJ.

ČIDLO PRO AUTOMATICKOU DETEKCII A SIGNALIZACII

Zodpovědný projektant		Ing. Vladimír Hořelka		Made 4 BIM s.r.o.	
Vypracoval Ing. Vavřínek				Varšavská 1866/103 Ostrava-Hulváky, 709 00 IČ: 06923321 tel. 777 189 376 pavelklus@gmail.com	
Investor: Statutární město Ostrava, městský obvod Slezská Ostrava		Těšínská 138/35, 710 16 Ostrava-Slezská Ostrava		Datum	srpen 2020
Název akce: „Regenerace bytového fondu Mírová Osada ulice Sionkova a ulice 8. března“				Stupeň PD	DPS
Místo: Sionkova 1503/1, 713 00 Slezská Ostrava		Sionkova 1501/7, 713 00 Slezská Ostrava		Formát	A4
Název výkresu: Půdorys 2.NP NS				Měřítko	1:100
				Číslo výkresu	D.1.3.2-3