


A04 Řez A04 BP 1:75

- POZNÁMKA**
- Demontáže a bourací práce vyznačeny zeleně
  - Vzhledem k tomu, že neexistuje dokumentace stávajícího stavu včetně přesně popsaných jednotlivých konstrukcí byla provedena sonda S1.
  - Veškeré prvky montované do stavby před zadáním do výroby přeměřit a rozměry překontrolovat na stavbě!
  - Při provádění jednotlivých stavebních činností je nutné dodržovat technologické postupy jednotlivých výrobců a dodavatelů stavebních materiálů
  - Nedílnou součástí tohoto výkresu jsou další informace uvedené v ostatních částech projektové dokumentace

- Bourací práce**
- Demontáže a bourací práce vyznačeny zeleně
  - Oklepání stávající nesoudržné omítky na fasádě BD, předpoklad 30% plochy
  - Demontáž okapového chodníku z bet. dlaždic šířky 500mm
  - Demontáž lan hromosvodu
  - Demontáž větracích mřížek do spíží
  - Demontáž oplechování parapetů

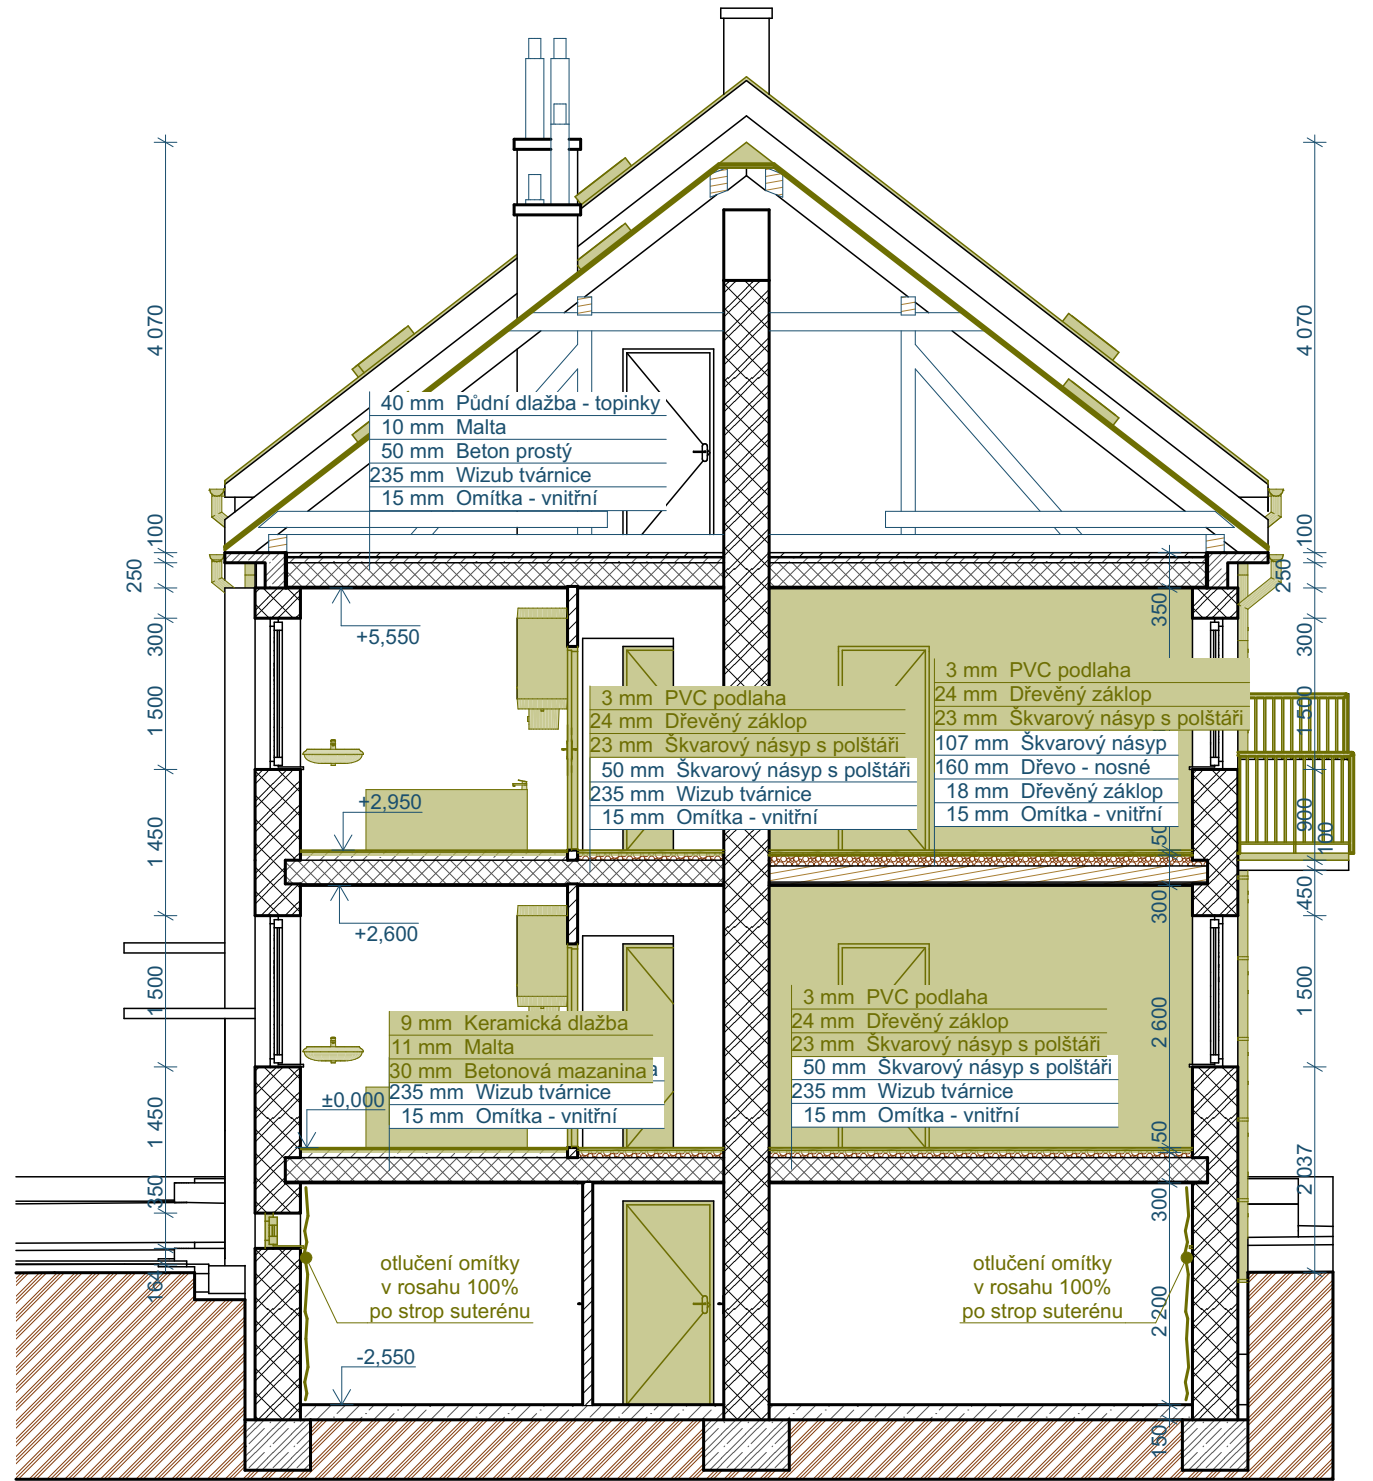

A05 Řez A05 BP 1:75

Zodpovědný projektant	Ing. Vladimír Hořelka	<b>Made 4 BIM s.r.o.</b>	
Vypracoval	Pavel Klus	Varšavská 1866/103 Ostrava-Hulváky, 709 00 IČ: 06923321 tel. 777 189 376 pavelklus@gmail.com	
Investor: Statutární město Ostrava, městský obvod Slezská Ostrava Těšínská 138/35, 710 16 Ostrava-Slezská Ostrava		Datum	březen 2020
Název akce: „Regenerace bytového fondu Mírová Osada ulice Sionkova a ulice 8. března“		Stupeň PD	DPS
Místo: Sionkova 1504/3, 713 00 Slezská Ostrava		Formát	A3
Název výkresu: Řez A04, A05 BP		Měřítko	1:75
		Číslo výkresu <b>D.1.1.13</b>	