


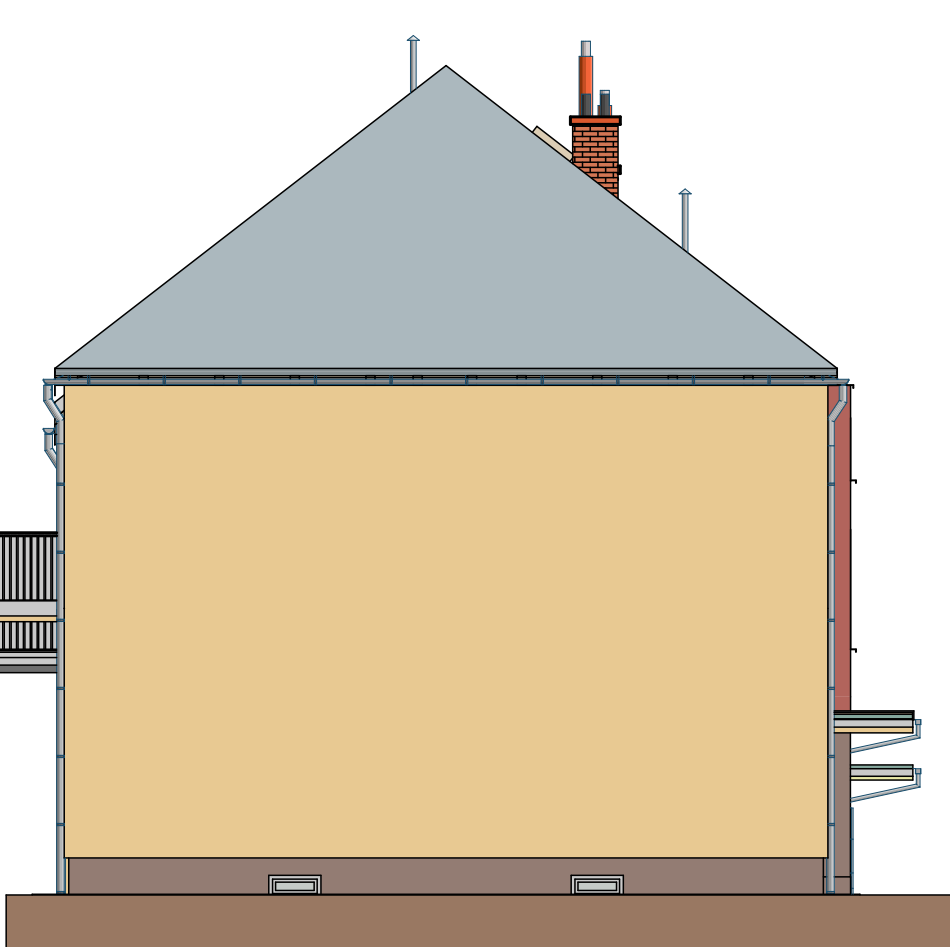

Pohled severní

Barevné řešení

1:100



Pohled západní

Barevné řešení

1:100

**Fasáda**

Odstín např. Weber ZL3C



**Sokl**

kamínková omítka např.  
MAR2 0049



**Prostor schodiště**

Odstín např. Weber CE5B





**Střecha**

vzhled falcované střešní  
krytiny s dvojitou stojatou  
drážkou (např. Satjam  
Rapid), RAL 7000,



Bílé šambrány kolem oken  
ze tří stran, šířka 150 mm

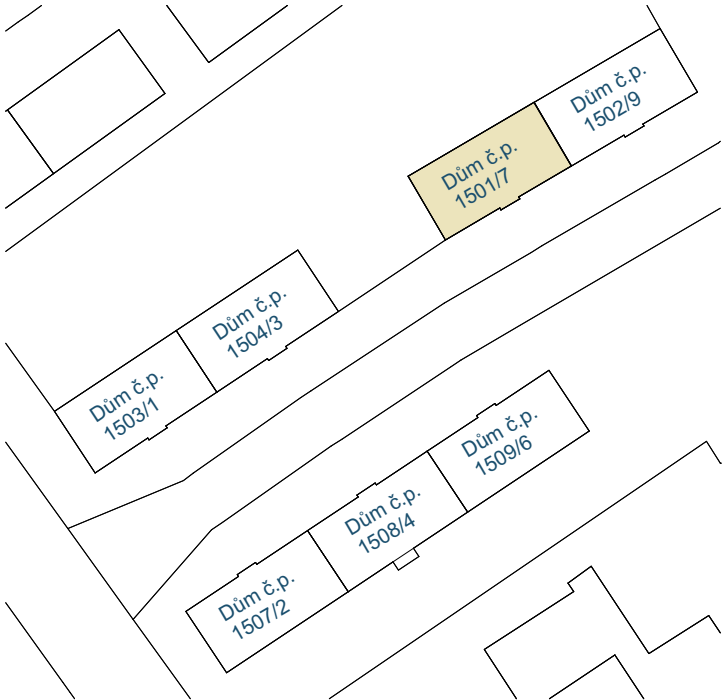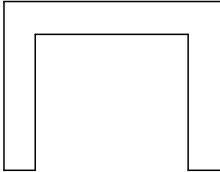

Zodpovědný projektant	Ing. Vladimír Hořelka	<div>Made 4 BIM s.r.o.</div> <div>Varšavská 1866/103 Ostrava-Hulváky, 709 00 IČ: 06923321 tel. 777 189 376 pavelklus@gmail.com</div>
Vypracoval	Pavel Klus 	
Investor: Statutární město Ostrava, městský obvod Slezská Ostrava Těšínská 138/35, 710 16 Ostrava-Slezská Ostrava		Datum březen 2020
Název akce: „Regenerace bytového fondu Mírová Osada ulice Sionkova a ulice 8. března“		Stupeň PD DPS
Místo: Sionkova 1501/7, 713 00 Slezská Ostrava		Formát A3
Název výkresu: Severní a západní pohled barevné řešení		Měřítko 1:100
		Číslo výkresu D.1.1.25