


REKONSTRUOVANÝ OBJEKT

STŘECHA

PŮDA

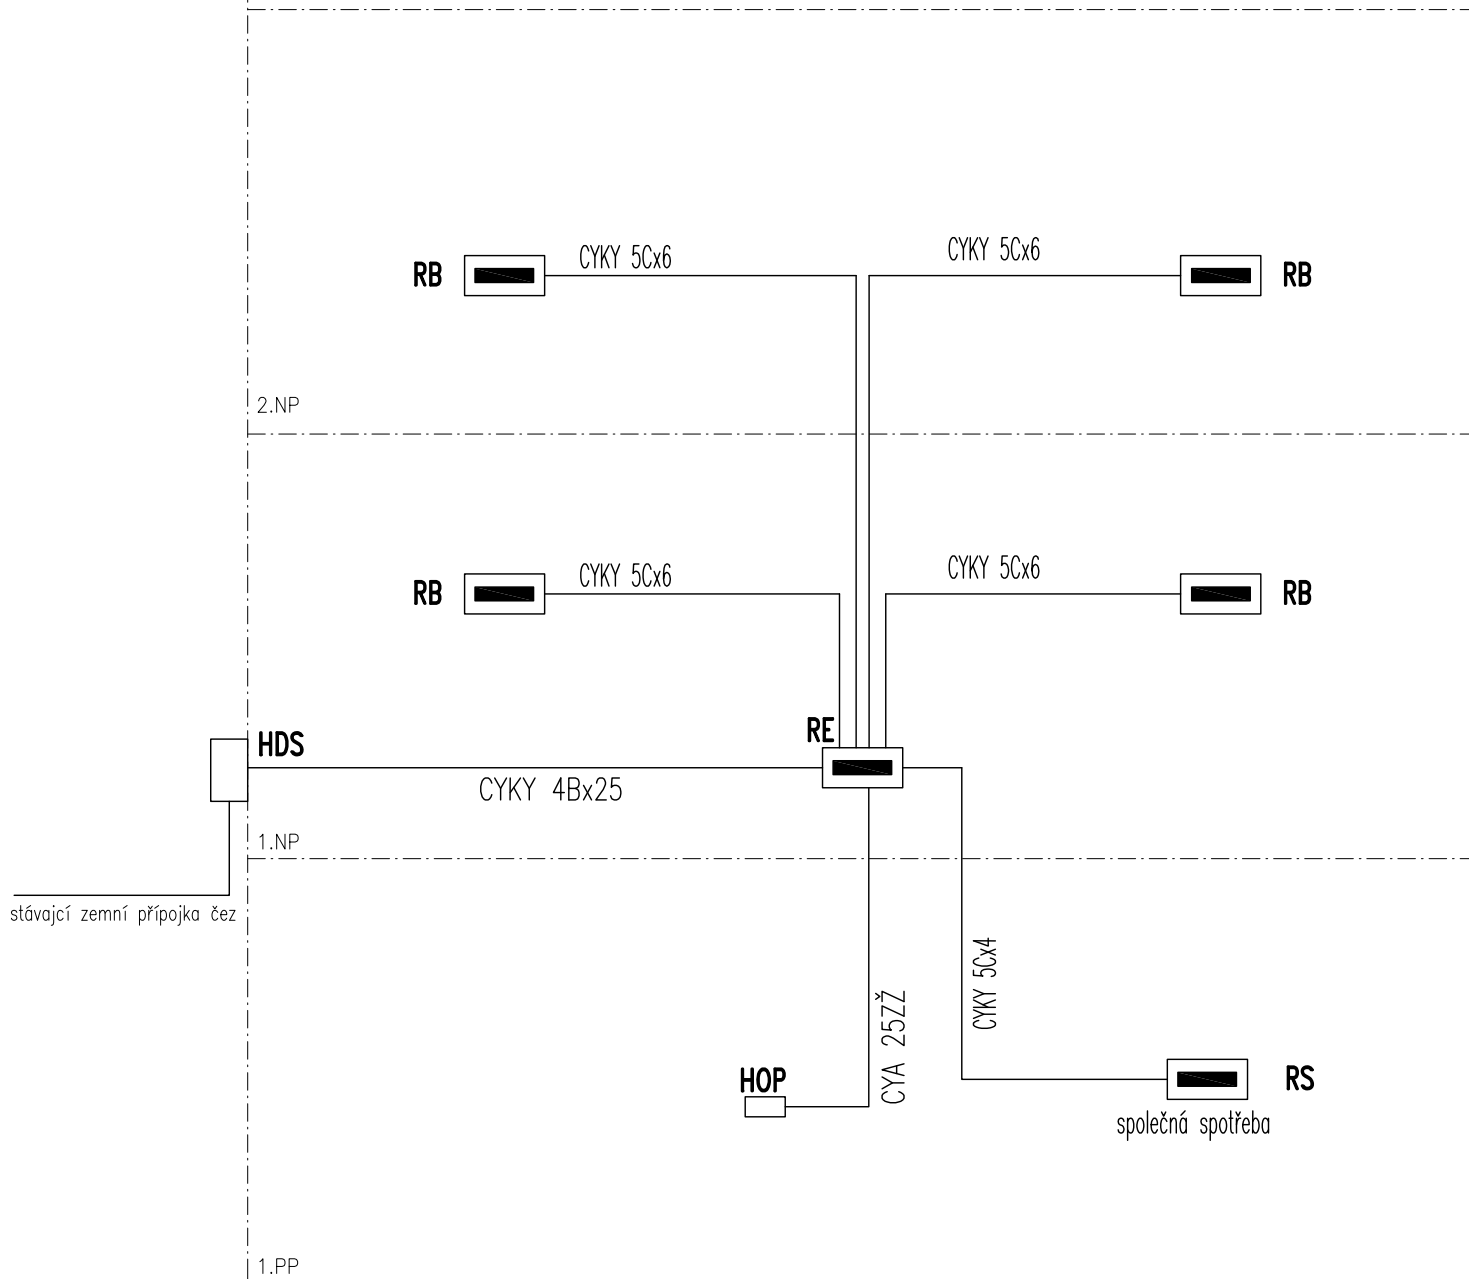

Silnoproudá elektrotechnika včetně ochrany před bleskem

Zodpovědný projektant	Ing. Josef Nezval	Made 4 BIM s.r.o. Varšavská 1866/103 Ostrava-Hulváky, 709 00 IČ: 06923321 tel. 777 189 376 pavelklus@gmail.com
Vypracoval	Ing. Josef Nezval	
Investor:	Statutární město Ostrava, městský obvod Slezská Ostrava Těšínská 138/35, 710 16 Ostrava-Slezská Ostrava	Datum srpen 2020
Název akce:	„Regenerace bytového fondu Mírová Osada ulice Sionkova a ulice 8. března“	Stupeň PD DPS
Místo:	Sionkova 1502/9, 713 00 Slezská Ostrava	Formát A3
Název výkresu:	PŘEHLEDOVÉ SCHÉMA ZAPOJENÍ	Měřítko 1:75
		Číslo výkresu D.1.4.4-9