


KANALIZACE - SCHÉMA

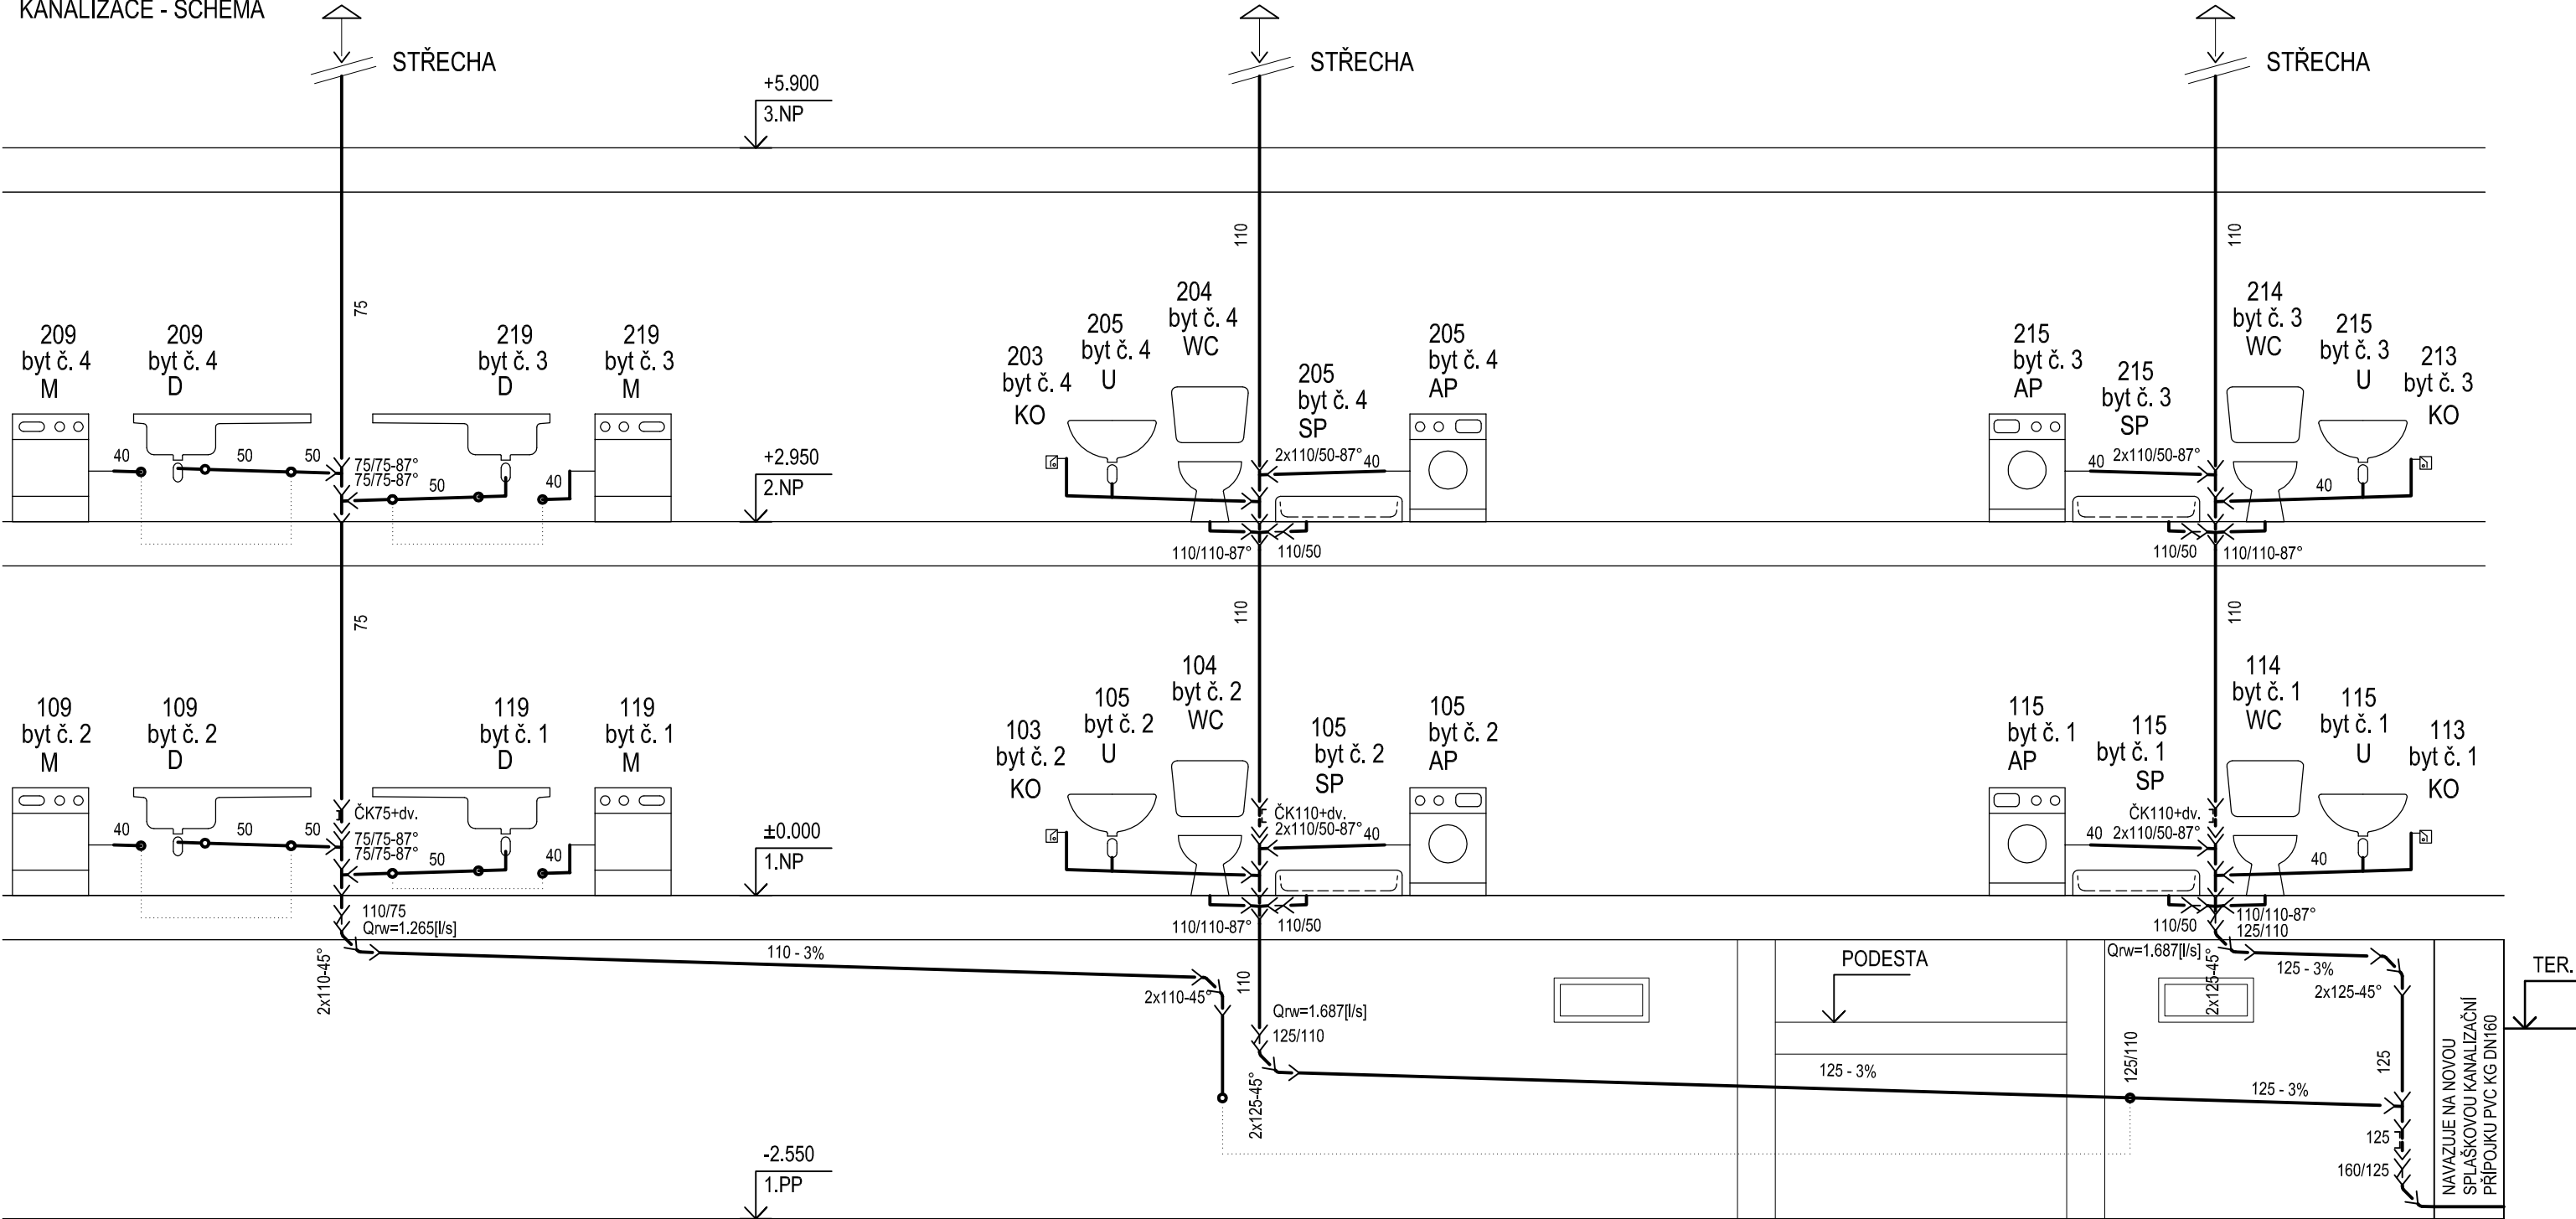


LEGENDA

GRAF. ZNAČKA	OZN.	POPIS
	K	KANALIZACE SPLAŠKOVÁ

LEGENDA ZAŘÍZOVACÍCH PŘEDMĚTŮ

OZN.	POPIS
U	UMYVADLO
WC	KLOZET
SP	SPRCHA
D	DŘEZ
M	MYČKA
KO	KONDENZÁT OD PK

SITUACE

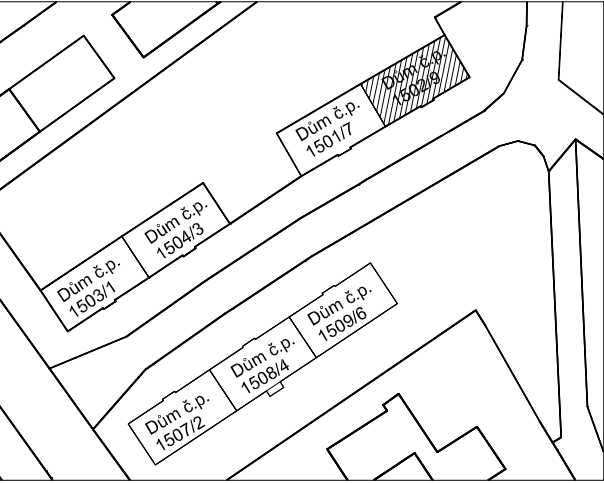

Zodpovědný projektant	Ing. Vladimír Hořelka	<div>Made 4 BIM s.r.o.</div> <div>Varšavská 1866/103 Ostrava-Hulváky, 709 00 IČ: 06923321 tel. 777 189 376 pavelklus@gmail.com</div>	
Vypracoval	Ing. Jolanta Sabelová		
Investor:	Statutární město Ostrava, městský obvod Slezská Ostrava Těšínská 138/35, 710 16 Ostrava-Slezská Ostrava		
Název akce:	„Regenerace bytového fondu Mírová Osada ulice Sionkova a ulice 8. března“		
Místo:	Sionkova 1502/9, 713 00 Slezská Ostrava		
Název výkresu:	Kanalizace - Schéma		
		Datum	září 2020
		Stupeň PD	DPS
		Formát	A3
		Měřítko	1:50
		Číslo výkresu	D.1.4.1-6