


VODOVOD A PLYNOVOD - PŮDORYS 1. PP

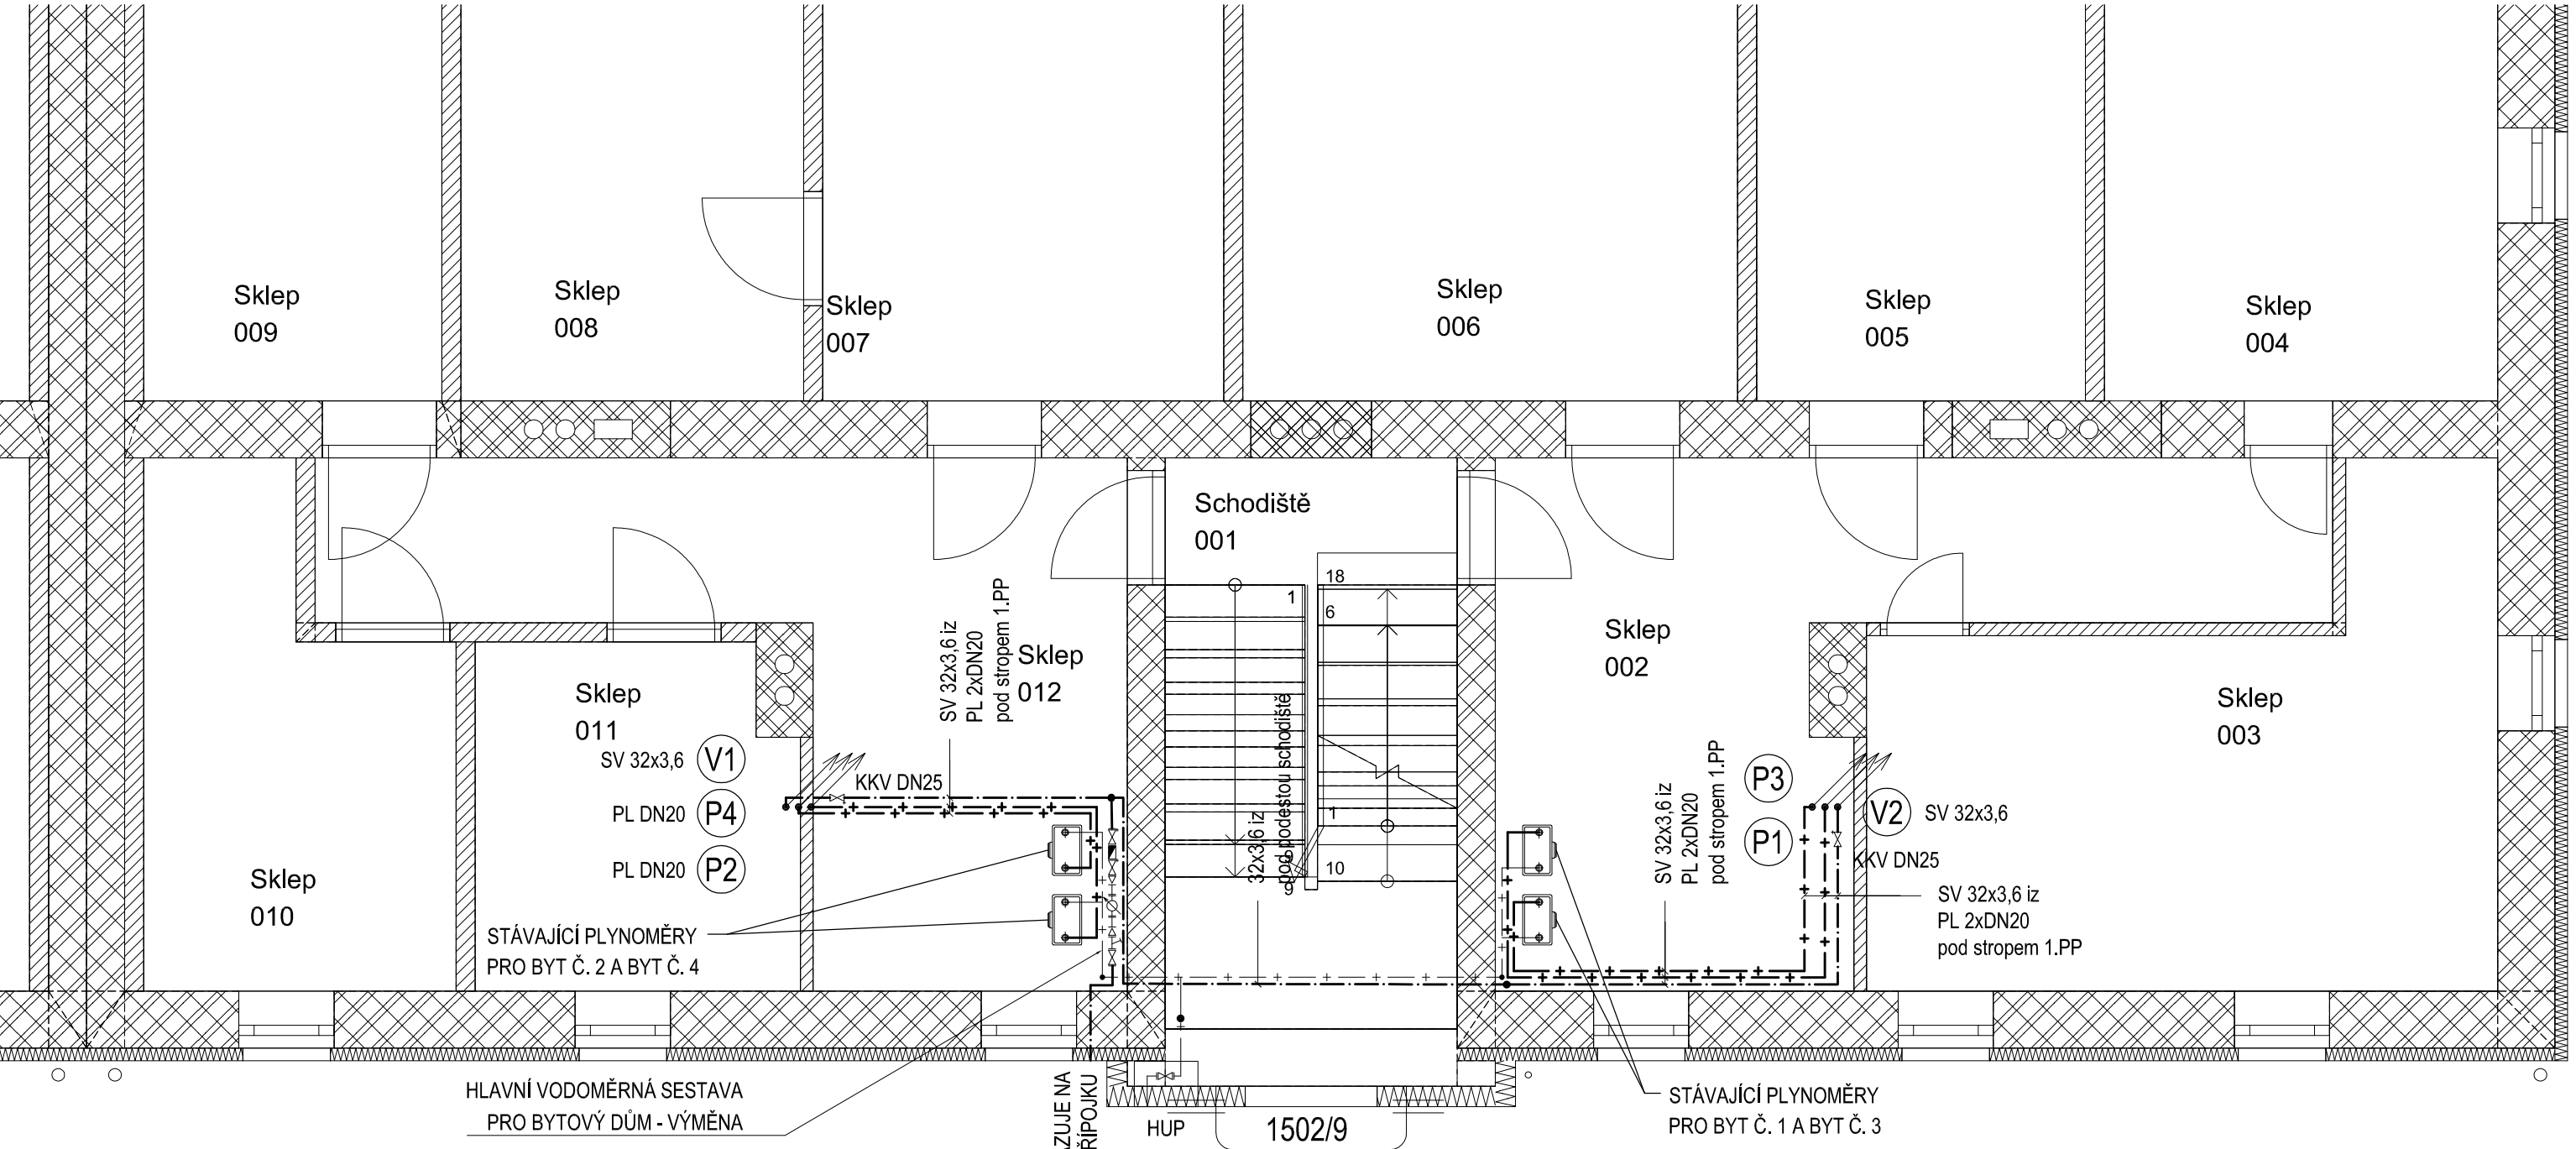


Tabulka místností 1.PP	
Č.	Název místnosti
001	Schodiště
002	Sklep
003	Sklep
004	Sklep
005	Sklep
006	Sklep
007	Sklep
008	Sklep
009	Sklep
010	Sklep
011	Sklep
012	Sklep

LEGENDA

GRAF. ZNAČKA	OZN.	POPIS
— · — · — · —	SV	STUDENÁ PITNÁ VODA, PLASTOVÉ POTRUBÍ PP-RCT
— · · — · · —	TV	TEPLÁ VODA, PLASTOVÉ POTRUBÍ PP-RCT
— + — + —	PL	PLYNOVÉ POTRUBÍ, OCEL POZINKOVANÁ

HLAVNÍ VODOMĚRNÁ SESTAVA
PRO BYTOVÝ DŮM - VÝMĚNA
KKV DN32
ZK DN32
KKV DN32
R DN32/20
V DN20 (G1/2", Qn = 4 m3/h)
R DN32/20
F DN32
KK DN32

SITUACE

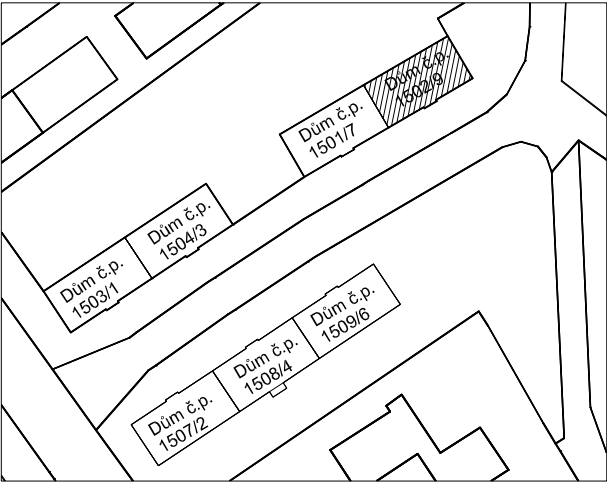

Zodpovědný projektant		Ing. Vladimír Hořelka		<div>Made 4 BIM s.r.o.</div> <div>Varšavská 1866/103 Ostrava-Hulváky, 709 00</div> <div>IČ: 06923321 tel. 777 189 376 pavelklus@gmail.com</div>	
Vypracoval		Ing. Jolanta Sabelová			
Investor: Statutární město Ostrava, městský obvod Slezská Ostrava Těšínská 138/35, 710 16 Ostrava-Slezská Ostrava				Datum	září 2020
Název akce: „Regenerace bytového fondu Mírová Osada ulice Sionkova a ulice 8. března“				Stupeň PD	DPS
				Formát	A3
				Měřítko	1:50
Místo: Sionkova 1502/9, 713 00 Slezská Ostrava				Číslo výkresu <div>D.1.4.1-7</div>	
Název výkresu: Vodovod a plynovod - Půdorys 1.PP					