


A01 Řez A01 BP 1:75

### POZNÁMKA


- Demontáže a bourací práce vyznačeny zeleně
- Vzhledem k tomu, že neexistuje dokumentace stávajícího stavu včetně přesně popsaných jednotlivých konstrukcí byla provedena sonda S1.
- Veškeré prvky montované do stavby před zadáním do výroby přeměřit a rozměry překontrolovat na stavbě!
- Při provádění jednotlivých stavebních činností je nutné dodržovat technologické postupy jednotlivých výrobců a dodavatelů stavebních materiálů
- Nedílnou součástí tohoto výkresu jsou další informace uvedené v ostatních částech projektové dokumentace

### Bourací práce

- Demontáže a bourací práce vyznačeny zeleně
- Oklepání stávající nesoudržné omítky na fasádě BD, předpoklad 30% plochy
- Demontáž okapového chodníku z bet. dlaždic šířky 500mm
- Demontáž lan hromosvodu
- Demontáž větracích mřížek do spíží
- Demontáž oplechování parapetů

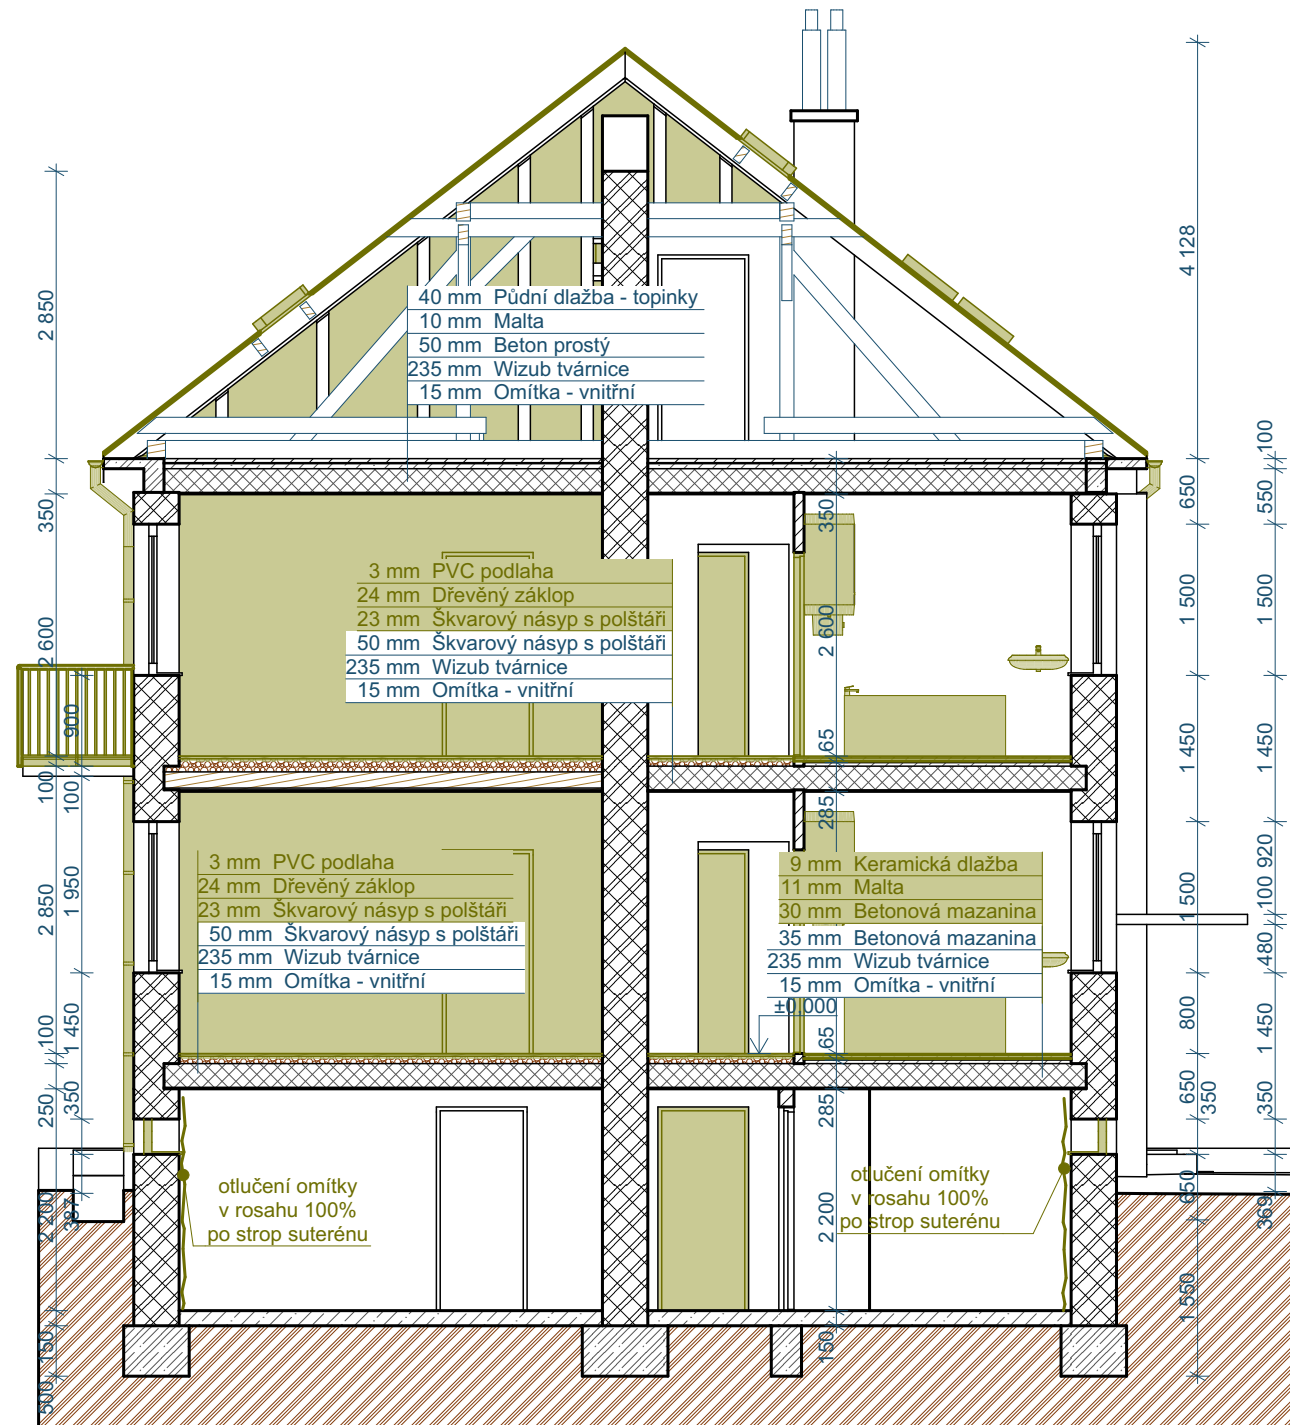

A03 Řez A03 BP 1:75

Zodpovědný projektant	Ing. Vladimír Hořelka	<div>Made 4 BIM s.r.o.</div> <div>Varšavská 1866/103 Ostrava-Hulváky, 709 00 IČ: 06923321 tel. 777 189 376 pavelklus@gmail.com</div>	
Vypracoval	Pavel Klus 		
Investor:	Statutární město Ostrava, městský obvod Slezská Ostrava Těšínská 138/35, 710 16 Ostrava-Slezská Ostrava		
Název akce:	„Regenerace bytového fondu Mírová Osada ulice Sionkova a ulice 8. března“	Datum	březen 2020
		Stupeň PD	DPS
		Formát	A3
Místo:	Sionkova 1508/4, 713 00 Slezská Ostrava	Měřítko	1:75
		Číslo výkresu	
Název výkresu:	Řez A01, A03 BP	D.1.1.13	