


SCHEMA ZAPOJENÍ ZDROJE TEPLA

BEZ MĚŘITKA

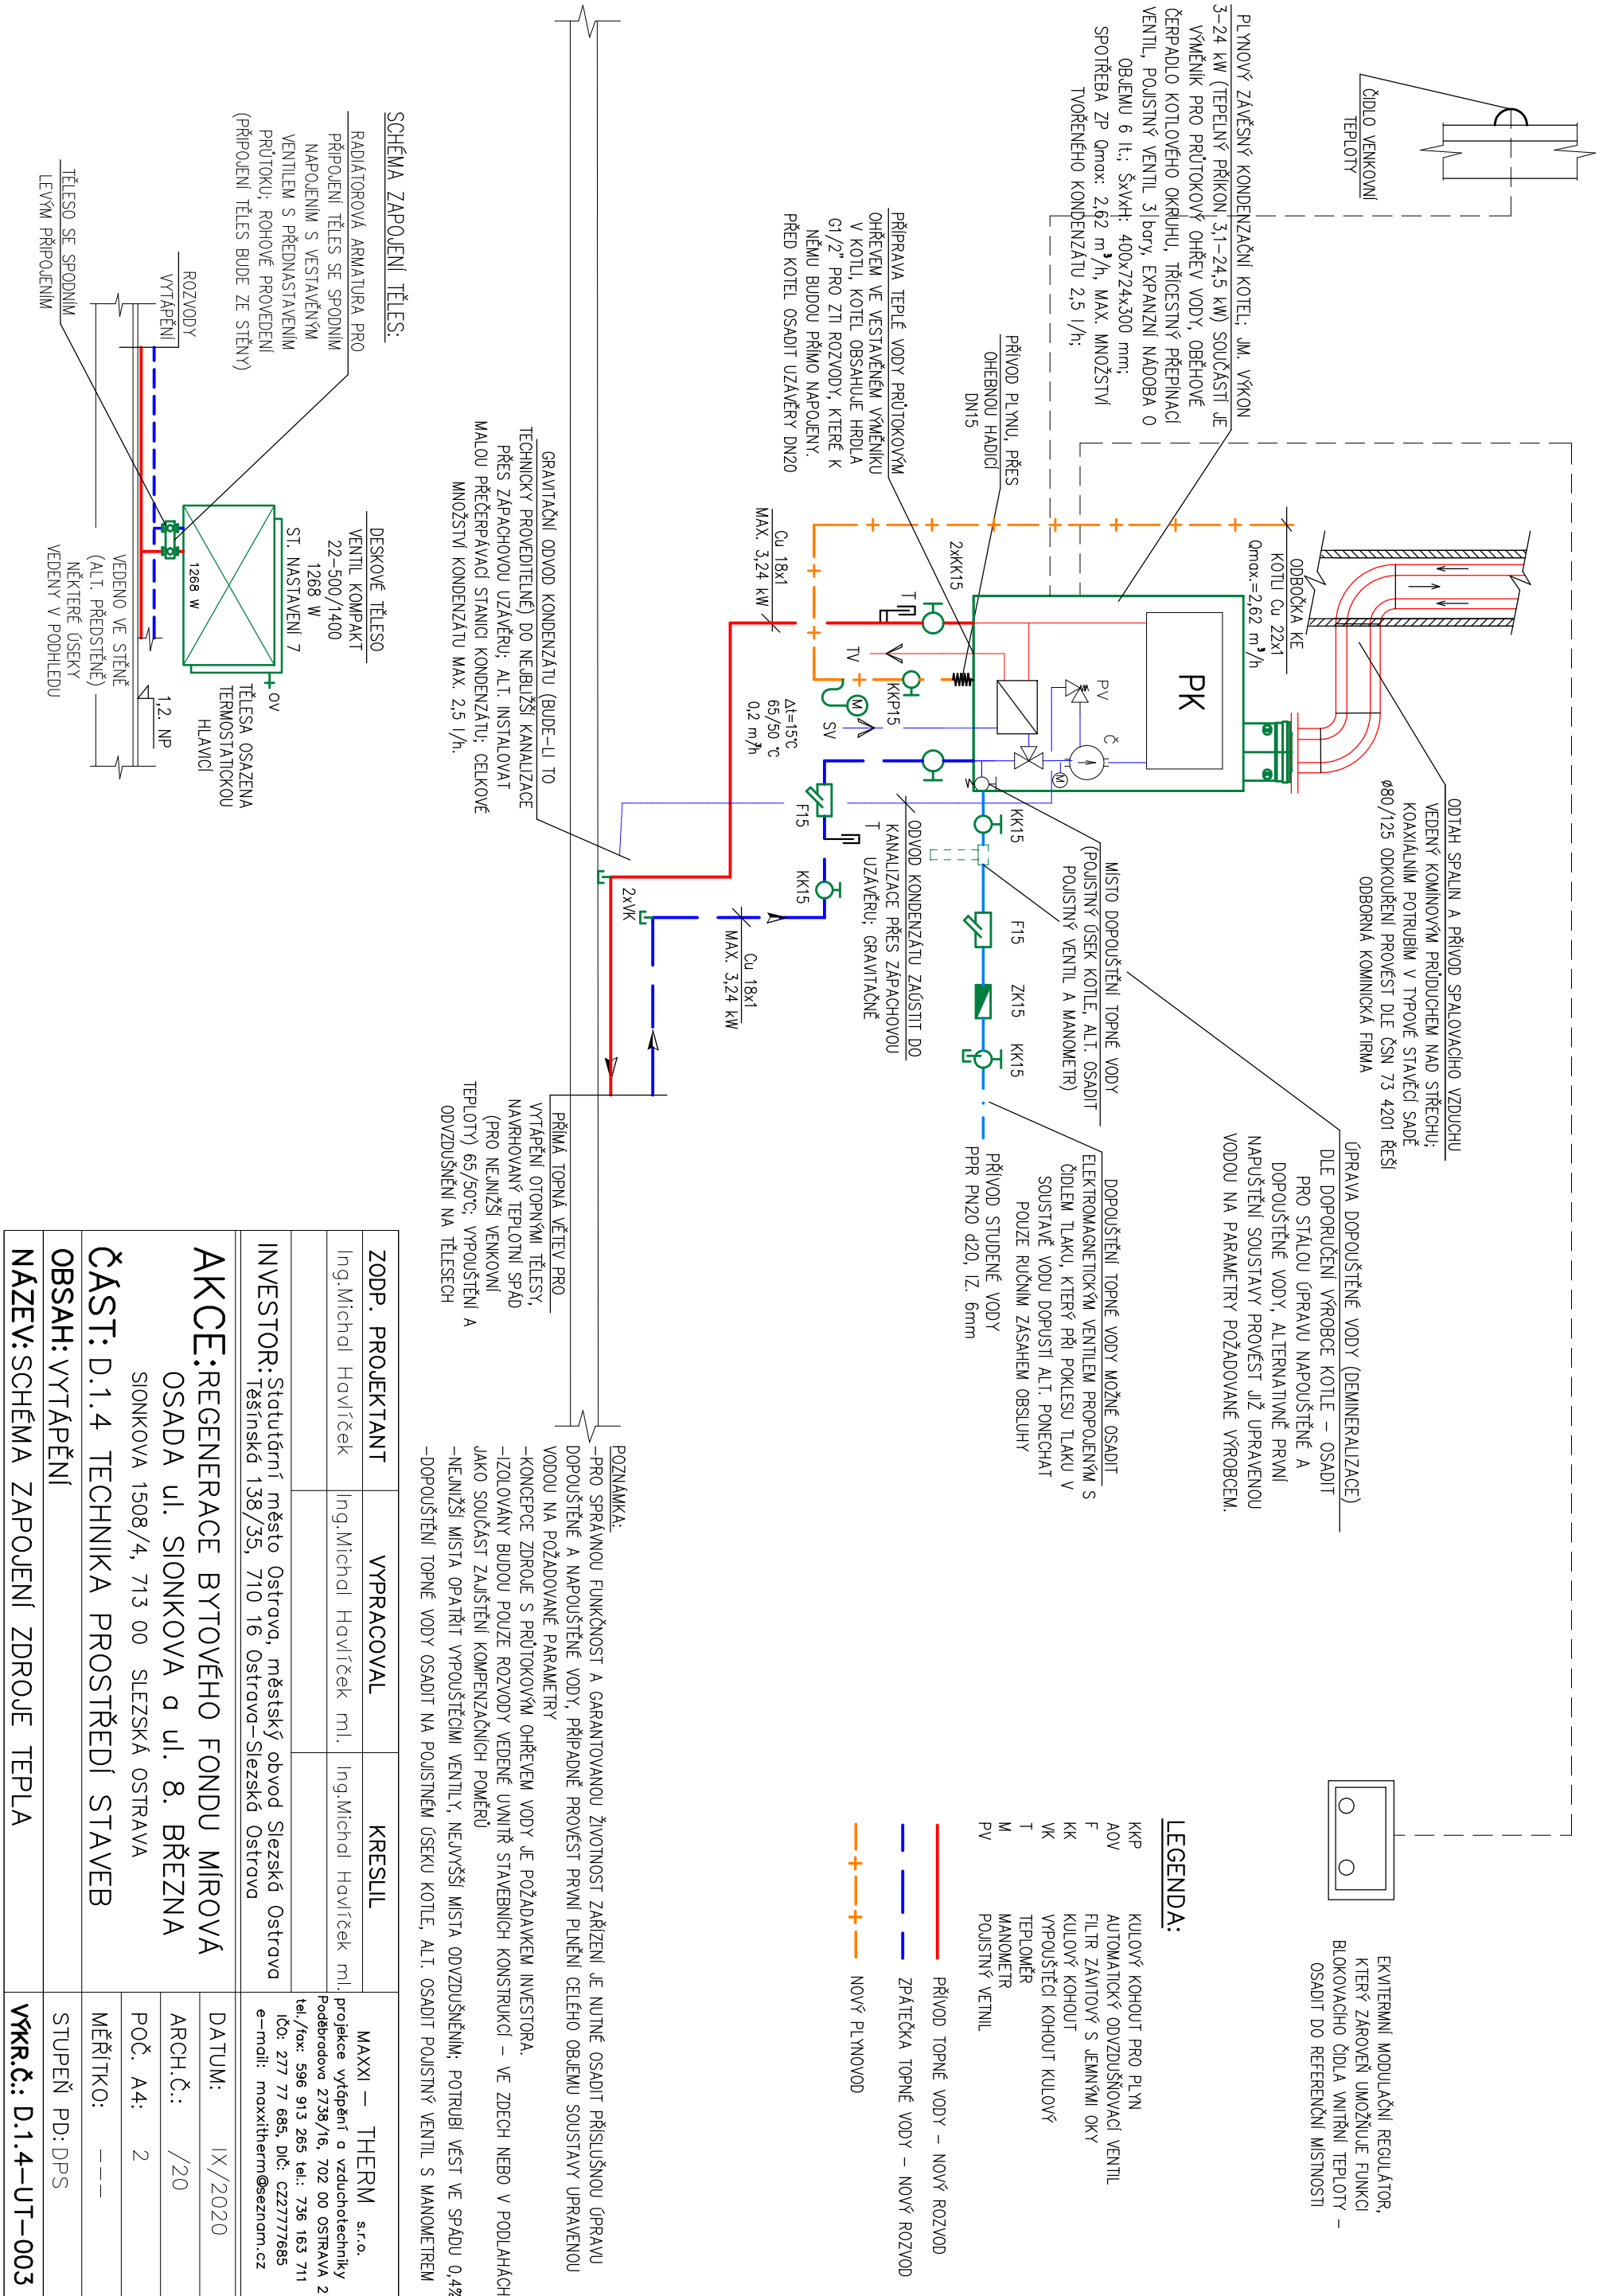

ZODP. PROJEKTANT	VYPRACOVAL	KRESLIL	MAXXI – THERM s.r.o. projekce vytápění a vzduchotechniky Poděbradova 2738/16, 702 00 OSTRAVA 2 tel./fax: 596 913 265 tel.: 736 163 711 IČO: 277 77 685, DIČ: CZ27777685 e-mail: maxxitherm@seznam.cz
Ing.Michal Hovlíček	Ing.Michal Hovlíček ml.	Ing.Michal Hovlíček ml.	
INVESTOR: Statutární město Ostrava, městský obvod Slezská Ostrava Těšínská 138/35, 710 16 Ostrava–Slezská Ostrava			
AKCE: REGENERACE BYTOVÉHO FONDU MÍROVÁ OSADA ul. SIONKOVA a ul. 8. BŘEZNA SIONKOVA 1508/4, 713 00 SLEZSKÁ OSTRAVA			DATUM: IX/2020
ČÁST: D.1.4 TECHNIKA PROSTŘEDÍ STAVEB			ARCH.Č.: /20
OBSAH: VYTÁPĚNÍ			POČ. A4: 2
NÁZEV: SCHEMA ZAPOJENÍ ZDROJE TEPLA			MĚŘÍTKO: ---
			STUPEŇ PD: DPS
			VÝKR.Č.: D.1.4–UT–003