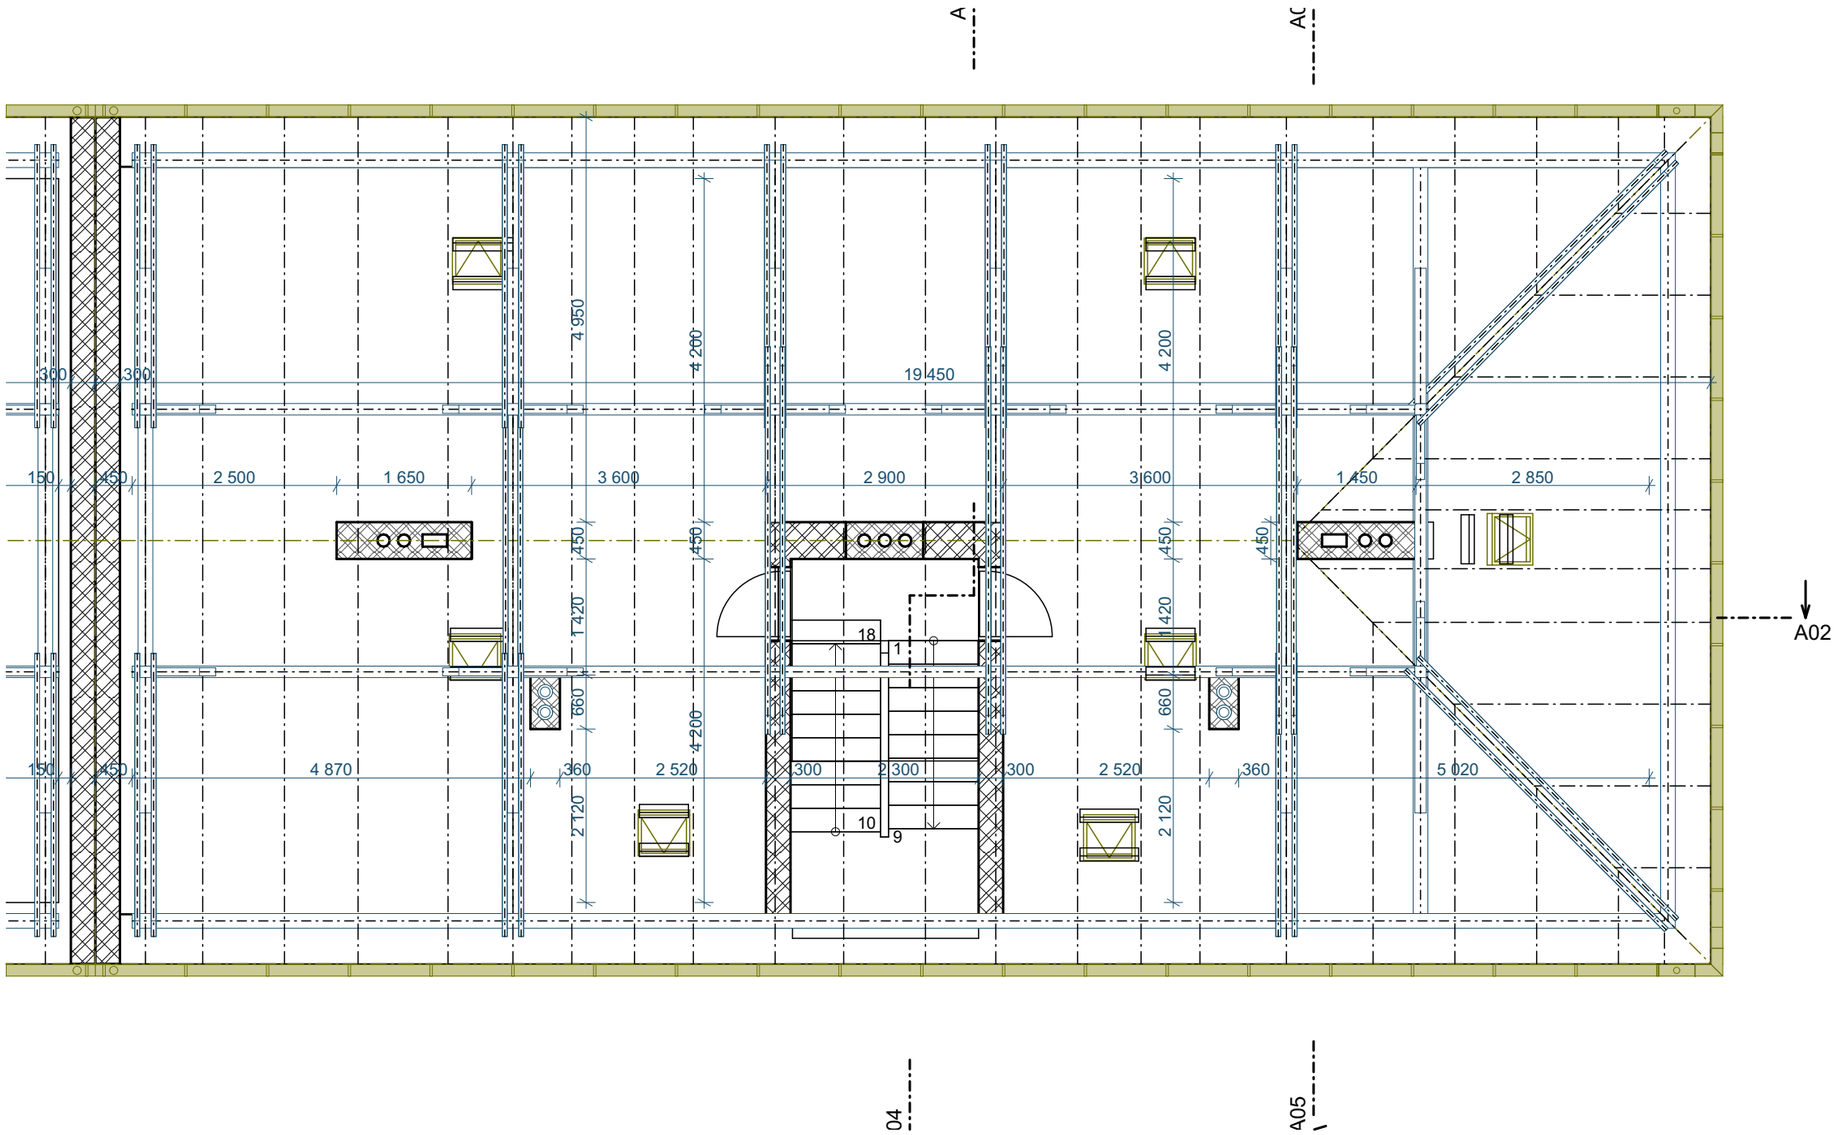

POZNÁMKA

- **Demontáže a bourací práce vyznačeny zeleně**
- Vzhledem k tomu, že neexistuje dokumentace stávajícího stavu včetně přesně popasaných jednotlivých konstrukcí byla provedena sonda S1.
- Veškeré prvky montované do stavby před zadáním do výroby přeměřit a rozměry překontrolovat na stavbě!
- Při provádění jednotlivých stavebních činností je nutné dodržovat technologické postupy jednotlivých výrobců a dodavatelů stavebních materiálů
- Nedílnou součástí tohoto výkresu jsou další informace uvedené v ostatních částech projektové dokumentace

Bourací práce

- **Demontáže a bourací práce vyznačeny zeleně**
- Oklepání stávající nesoudržné omítky na fasádě BD, předpoklad 30% plochy
- Demontáž okapového chodníku z bet. dlaždic šířky 500mm
- Demontáž lan hromosvodu
- Demontáž větracích mřížek do spíží
- Demontáž oplechování parapetů

Zodpovědný projektant	Ing. Vladimír Hořelka	**Made 4 BIM s.r.o.**	
Vypracoval	Pavel Klus	Varšavská 1866/103 Ostrava-Hulváky, 709 00 IČ: 06923321 tel. 777 189 376 pavelklus@gmail.com	
Investor:	**Statutární město Ostrava, městský obvod Slezská Ostrava** Těšínská 138/35, 710 16 Ostrava-Slezská Ostrava	Datum	březen 2020
		Stupeň PD	DPS
Název akce:	**„Regenerace bytového fondu Mírová Osada ulice Sionkova a ulice 8. března“**	Formát	A3
		Měřítko	**1:75**
Místo:	Sionkova 1502/9, 713 00 Slezská Ostrava	Číslo výkresu	**D.1.1.5**
Název výkresu:	**Půdorys půda BP**		