


REKONSTRUOVANÝ OBJEKT

STŘECHA

PŮDA

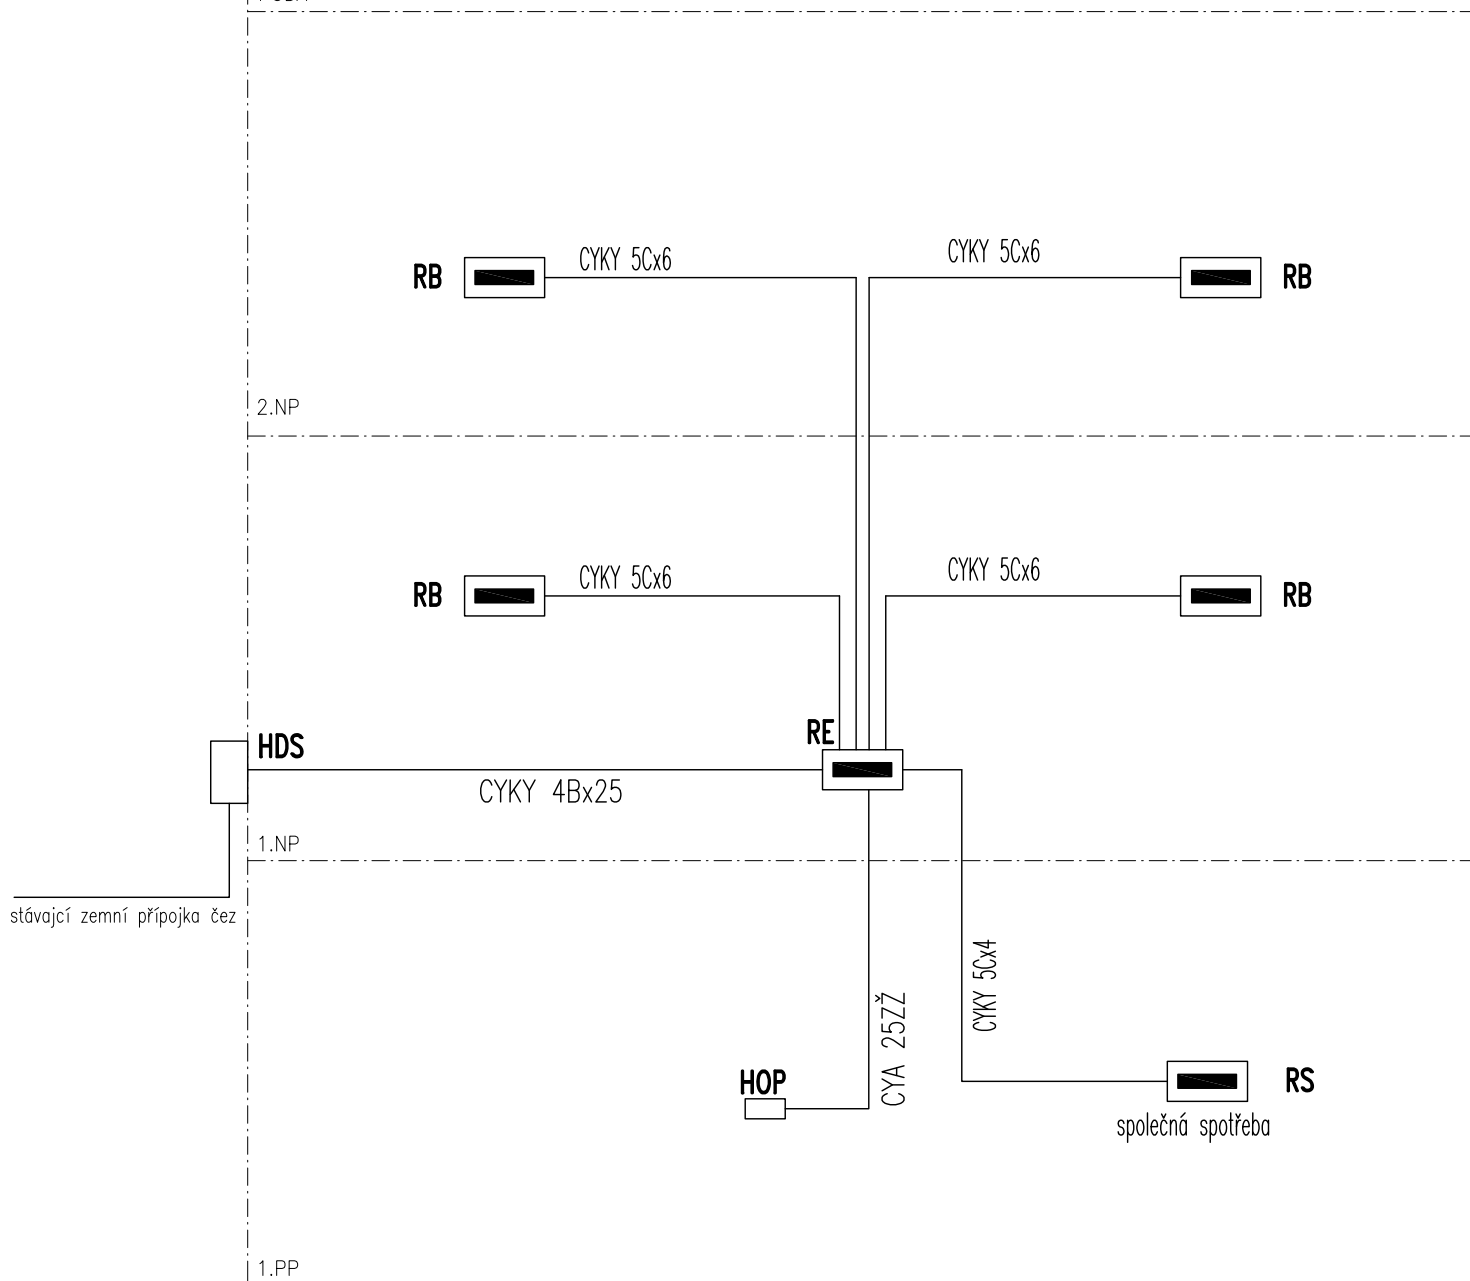

Silnoproudá elektrotechnika včetně ochrany před bleskem

Zodpovědný projektant	Ing. Josef Nezval	<div>Made 4 BIM s.r.o.</div> <div>Varšavská 1866/103 Ostrava-Hulváky, 709 00 IČ: 06923321 tel. 777 189 376 pavelklus@gmail.com</div>	
Vypracoval	Ing. Josef Nezval		
Investor:	Statutární město Ostrava, městský obvod Slezská Ostrava Těšínská 138/35, 710 16 Ostrava-Slezská Ostrava	Datum	srpen 2020
Název akce:	„Regenerace bytového fondu Mírová Osada ulice Sionkova a ulice 8. března“	Stupeň PD	DPS
		Formát	A3
		Měřítko	1:75
Místo:	Sionkova 1507/2, 713 00 Slezská Ostrava	Číslo výkresu	
Název výkresu:	PŘEHLEDOVÉ SCHÉMA ZAPOJENÍ	D.1.4.4-9	