


SCHEMA ZAPOJENÍ ZDROJE TEPLA BEZ MĚŘÍTKA

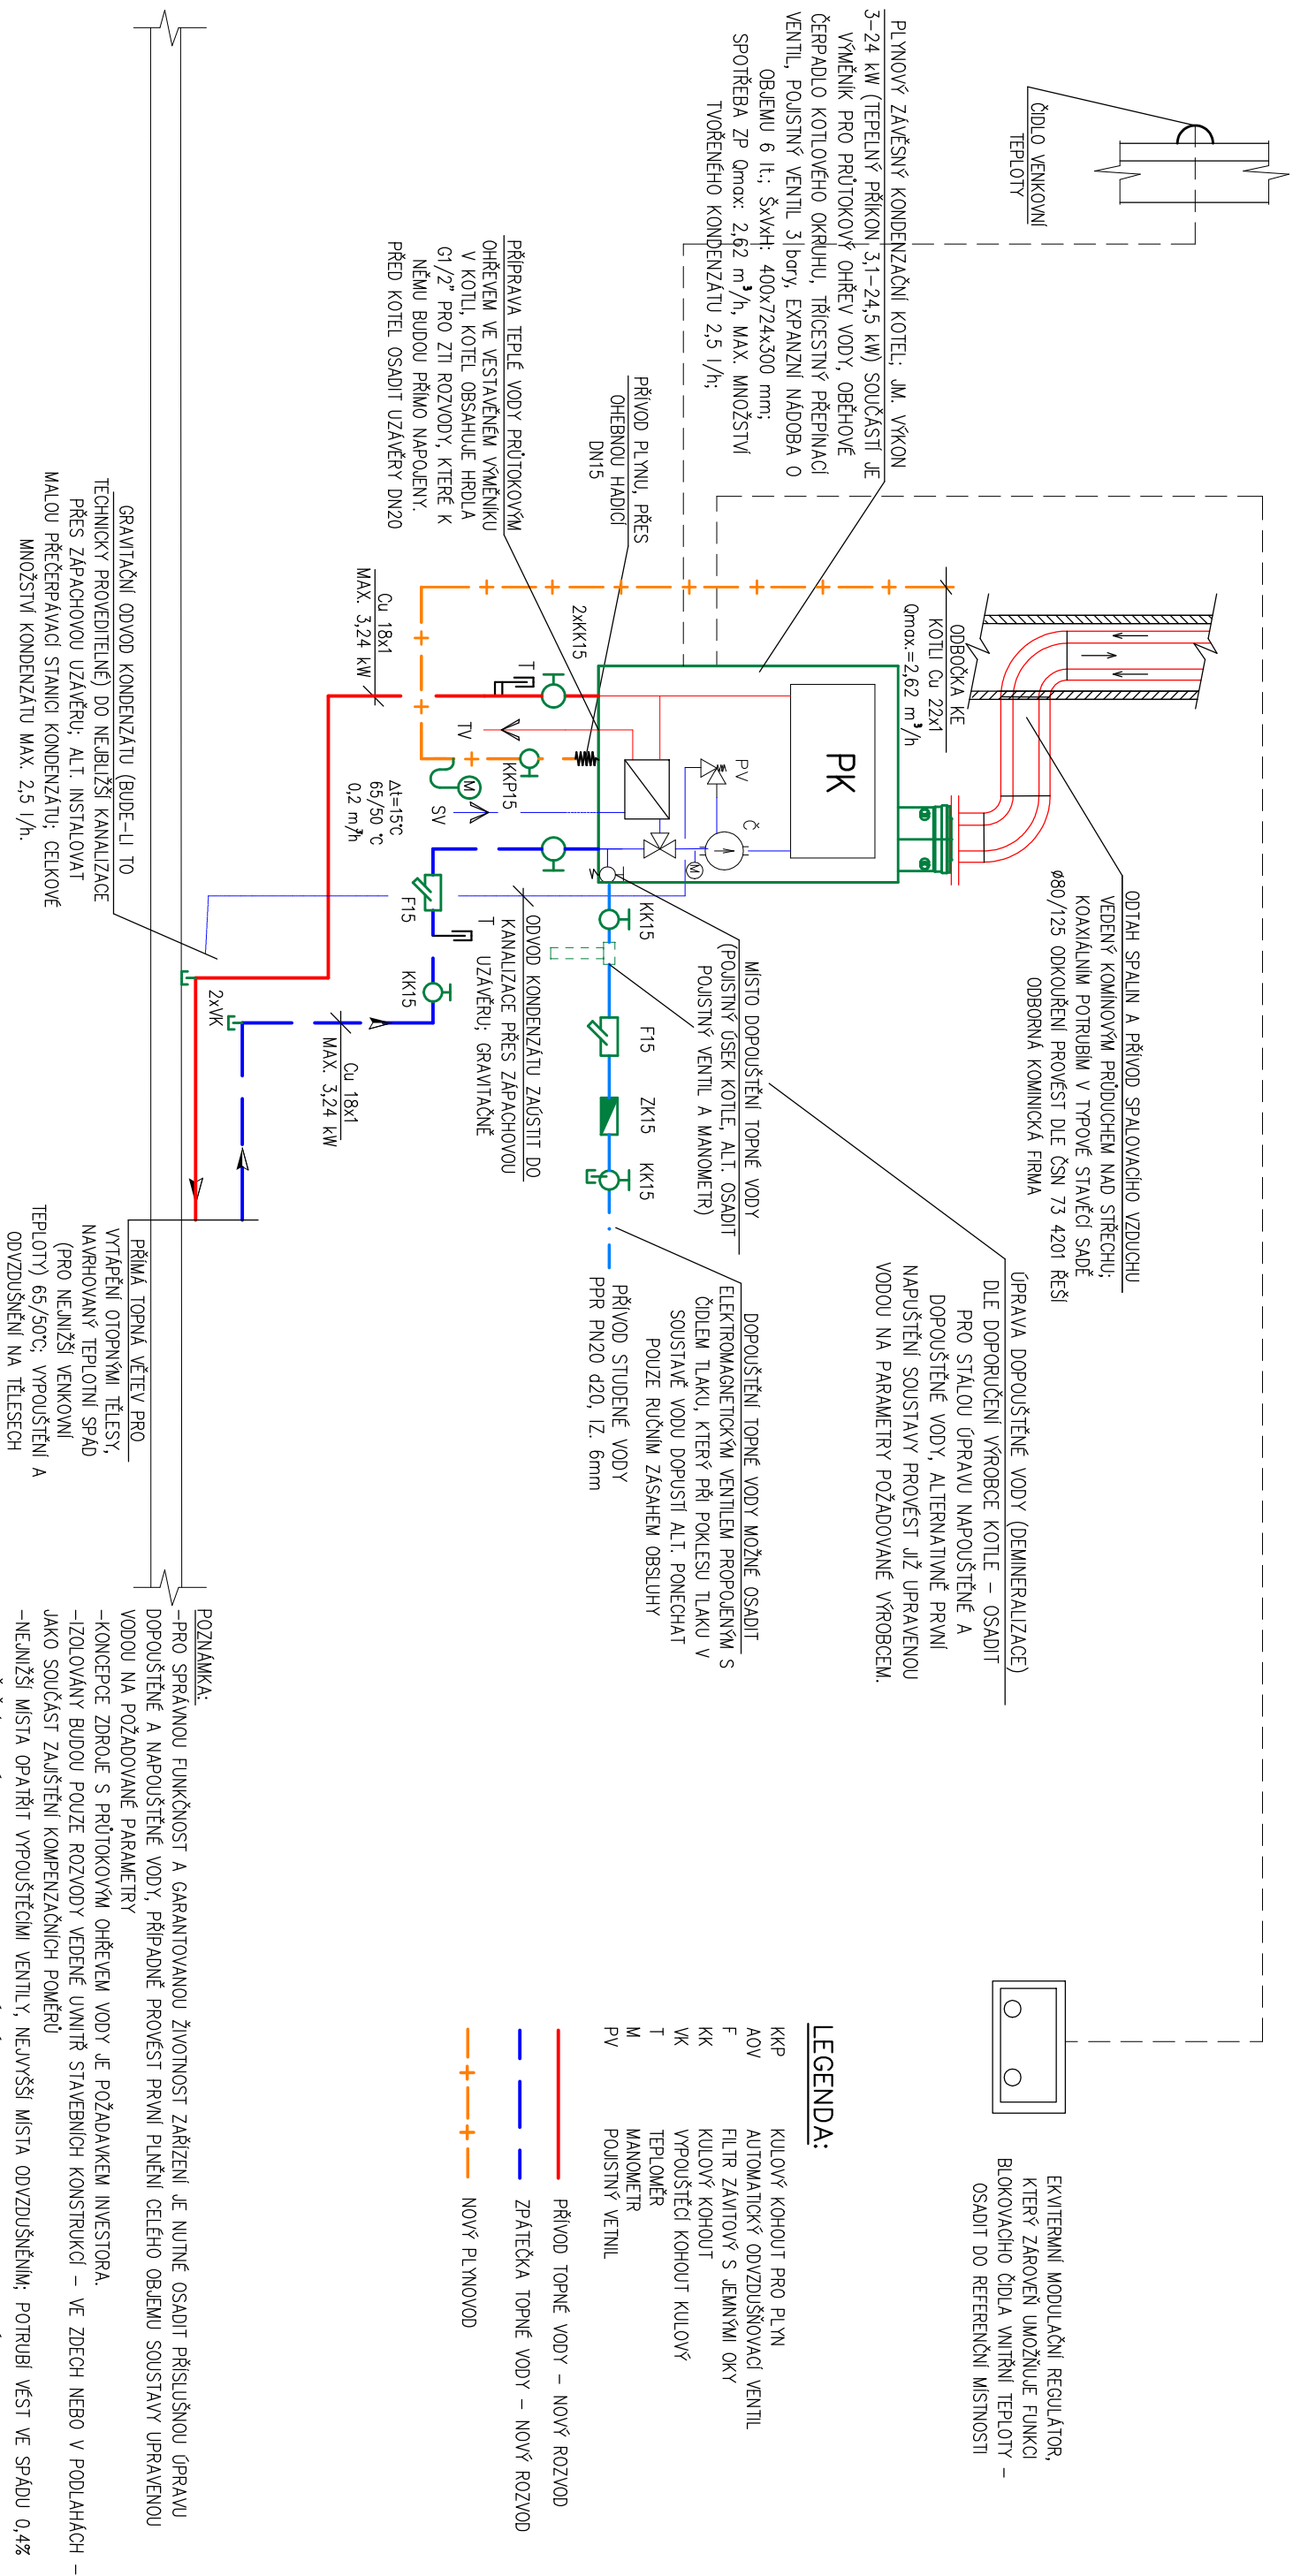

ZODP. PROJEKTANT	VYPRACOVAL	KRESLIL	MAXXI — THERM s.r.o. projekce vytápění a vzduchotechniky Poděbradovo 27/38/16, 702 00 OSTRAVA 2 tel./fax: 596 913 265 tel.: 736 163 711 IČO: 277 77 685, DIČ: CZ22777685 e-mail: maxxitherm@seznam.cz
Ing. Michal Havlíček	Ing. Michal Havlíček ml.	Ing. Michal Havlíček ml.	
INVESTOR: Statutární město Ostrava, městský obvod Slezská Ostrava Těšínská 138/35, 710 16 Ostrava-Slezská Ostrava			
AKCE: REGENERACE BYTOVÉHO FONDU MÍROVÁ OSADA ul. SIONKOVA a ul. 8. BŘEZNA SIONKOVA 1507/2, 713 00 SLEZSKÁ OSTRAVA			
ČÁST: D.1.4 TECHNIKA PROSTŘEDÍ STAVEB			
OBSAH: VYTÁPĚNÍ			
NÁZEV: SCHÉMA ZAPOJENÍ ZDROJE TEPLA			
VÝKR.Č.: D.1.4-UT-003			