



Situace - širší vztahy 6 1:1000

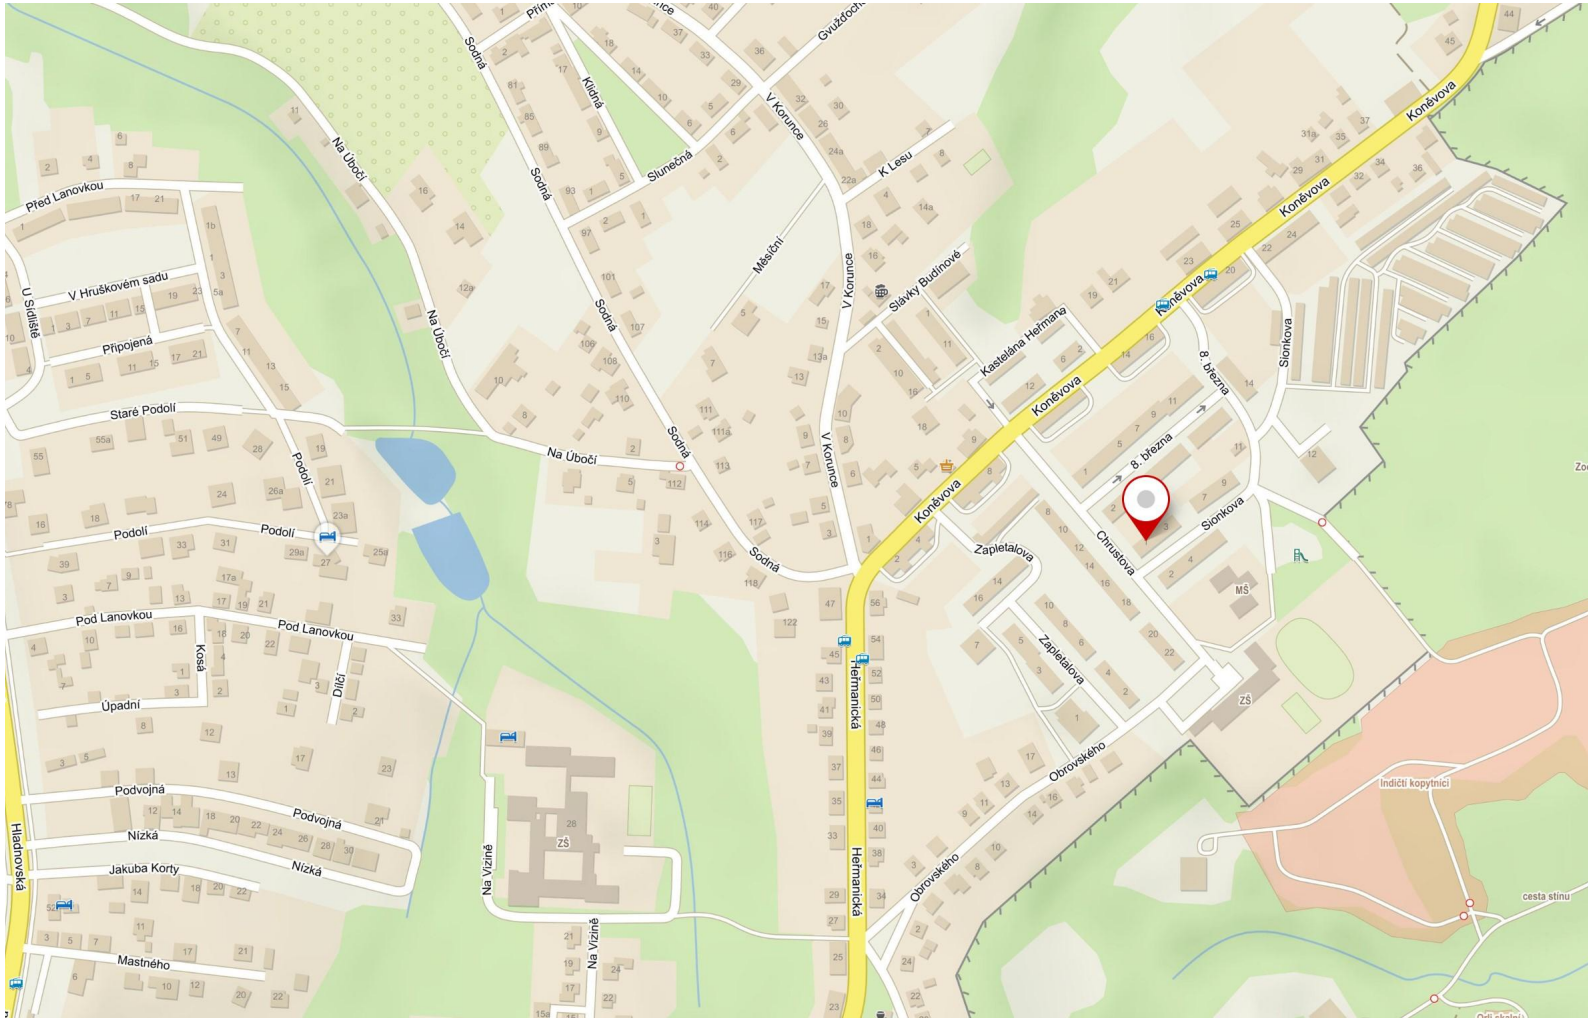

Zodpovědný projektant		Ing. Vladimír Hořelka		<div>Made 4 BIM s.r.o.</div>	
Vypracoval		Pavel Klus 		Varšavská 1866/103 Ostrava-Hulváky, 709 00 IČ: 06923321 tel. 777 189 376 pavelklus@gmail.com	
Investor: Statutární město Ostrava, městský obvod Slezská Ostrava Těšínská 138/35, 710 16 Ostrava-Slezská Ostrava				Datum	březen 2020
				Stupeň PD	DPS
Název akce: „Regenerace bytového fondu Mírová Osada ulice Sionkova a ulice 8. března“				Formát	A3
				Měřítko	1:1000
Místo: Sionkova 1509/6, 713 00 Slezská Ostrava				Číslo výkresu <div>C.1</div>	
Název výkresu: Situační výkres širších vztahů					