


LEGENDA

- Zemina původní
- Příčky, děrované příčky
- Děrované cihly CDm
- Beton prostý
- Beton vyztužený (stropy ŽB desky)

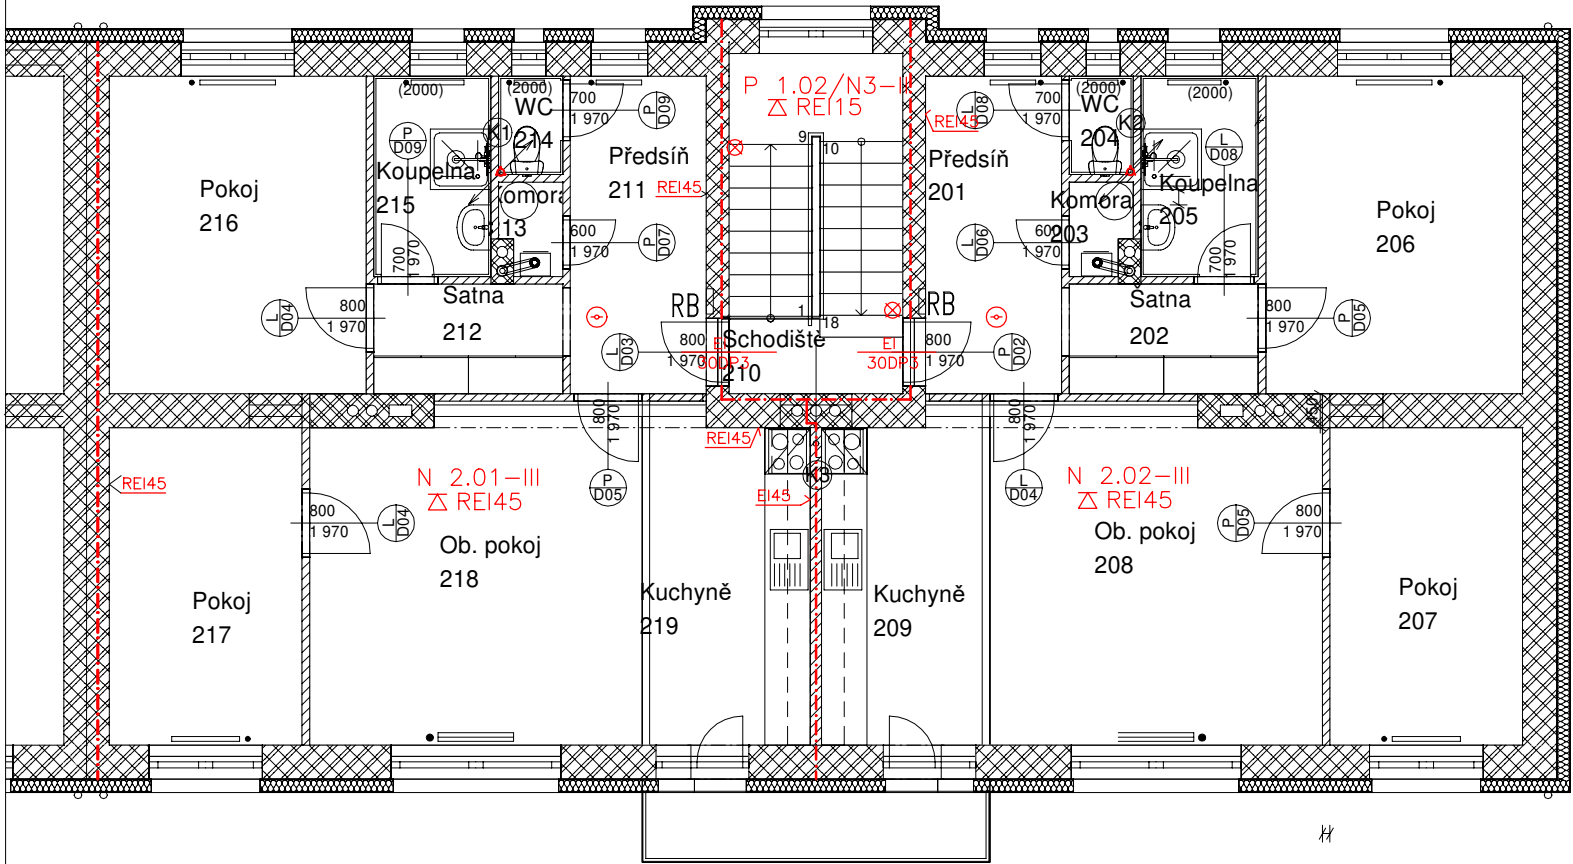

Tabulka místností 2.NP					
Č.	Název místnosti	Plocha (m2)	Nálepka vstava	Povrchová úprava zdí	Povrchová úprava stropu
201	Předsíň	23,22	Keramiková dlažba	Omítka	Omítka
202	Satna	10,86	Laminát	Omítka	Omítka
203	Komora	2,89	Keramiková dlažba	Omítka	Omítka
204	WC	3,32	Keramiková dlažba	Omítka + obklad	Omítka
205	Koupelna	12,32	Keramiková dlažba	Omítka + obklad	Omítka
206	Pokoj	42,84	Laminát	Omítka	Omítka
207	Pokoj	32,86	Laminát	Omítka	Omítka
208	Ob. pokoj	58,33	Laminát	Omítka	Omítka
209	Kuchyně	27,56	Keramiková dlažba	Omítka + obklad	Omítka
210	Schodiště	31,81	Keramiková dlažba	Omítka	Omítka
211	Předsíň	23,22	Keramiková dlažba	Omítka	Omítka
212	Satna	10,86	Laminát	Omítka	Omítka
213	Komora	2,89	Keramiková dlažba	Omítka	Omítka
214	WC	3,32	Keramiková dlažba	Omítka + obklad	Omítka
215	Koupelna	12,32	Keramiková dlažba	Omítka + obklad	Omítka
216	Pokoj	42,84	Laminát	Omítka	Omítka
217	Pokoj	32,86	Laminát	Omítka	Omítka
218	Ob. pokoj	58,33	Laminát	Omítka	Omítka
219	Kuchyně	27,56	Keramiková dlažba	Omítka + obklad	Omítka

LEGENDA PBŘ

N 1.01-I

REI15

Δ REI15

EI
30DP3-C

⊗

⚡

⚠

⊙

EI45DP1
PM-PDS

NADZEMNÍ POŽÁRNÍ ÚSEK V 1. NADZEMNÍM PODLAŽÍ S POŘÁDOVÝM ČÍSLEM 1, STUPEŇ POŽÁRNÍ BEZPEČNOSTI I.

POŽÁRNÍ ODOLNOST STAVEBNÍ KONSTRUKCE PRO MEZNÍ STAV REI JE 45 MINUT, STUPEŇ HOŘLAVOSTI POUŽITÝCH KONSTRUKCÍ.

POŽÁRNÍ ODOLNOST STROPU NEBO POŽÁRNÍ ODOLNOST NOSNÉ KONSTRUKCE STŘECHY, HOŘLAVOST KONSTRUKCÍ.

POŽÁRNÍ UZÁVĚR BRÁNÍCÍ ŠÍŘENÍ TEPLA S POŽÁRNÍ ODOLNOSTÍ 30 MINUT, Z HOŘL. KONSTRUKCÍ SE SAMOZAV. ZAŘÍZENÍM.

NOUZOVÉ OSVĚTLENÍ (ČSN 730802).

VÝCHOD NA VOLNÉ PROSTRANSTVÍ.

PRAŠKOVÝ PŘENOSNÝ HASÍCÍ PŘÍSTROJ.

ČIDLO PRO AUTOMATICKOU DETEKCII A SIGNALIZACII
PROTIPOŽÁRNÍ MANŽETA
POD STROPEM

Zodpovědný projektant	Ing. Vladimír Hořelka	Made 4 BIM s.r.o.	
Vypracoval	Ing. Vavřínek	Varšavská 1866/103 Ostrava-Hulváky, 709 00 IČ: 06923321 tel. 777 189 376 pavlikus@gmail.com	
Investor:	Statutární město Ostrava, městský obvod Slezská Ostrava	Datum	srpen 2020
Název akce:	„Regenerace bytového fondu Mírová Osada ulice Sionkova a ulice 8. března“	Stupeň PD	DPS
Místo:	Sionkova 1509/6, 713 00 Slezská Ostrava	Formát	A4
Název výkresu:	Půdorys 2.NP NS	Měřítko	1:100
		Číslo výkresu	D.1.3.2-3