


Řez D - D - nový stav

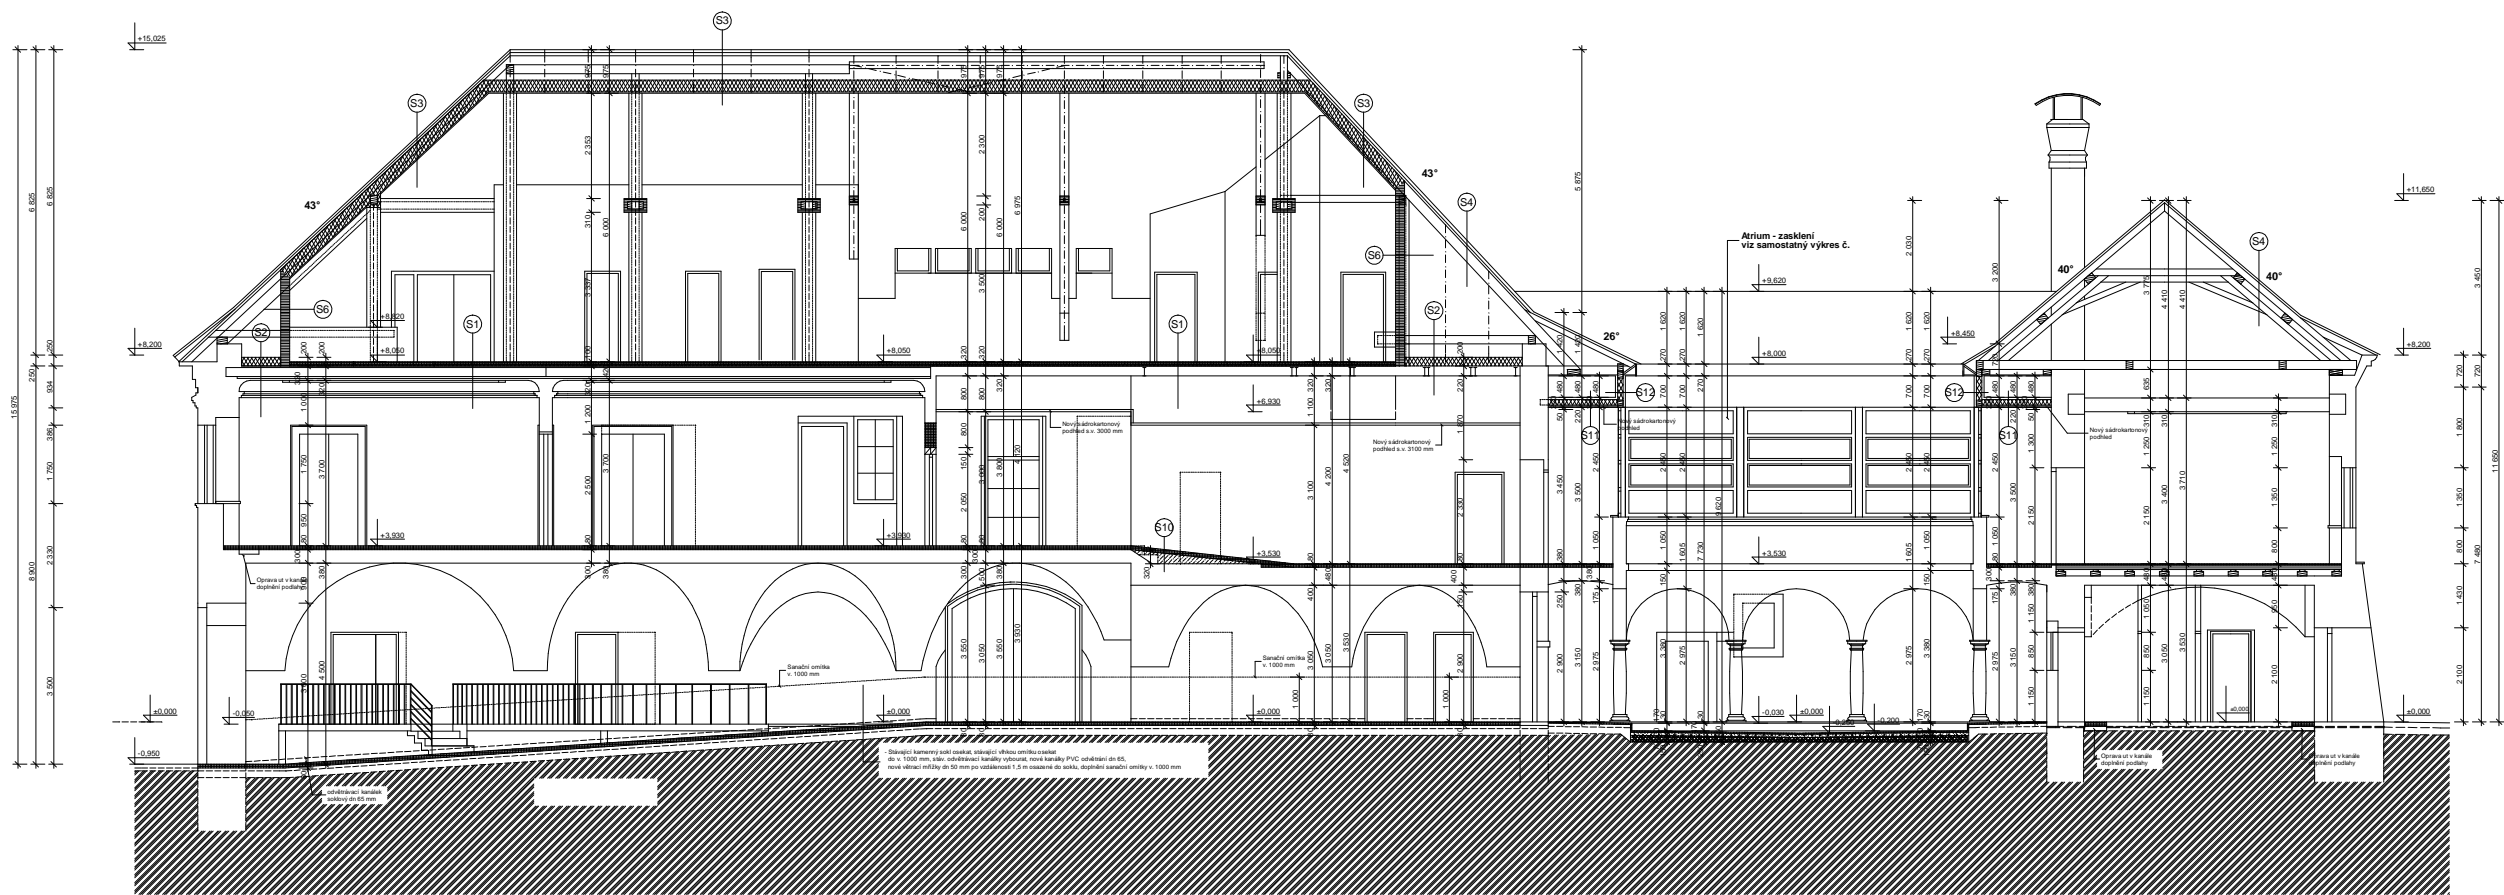

LEGENDA HMOT

- |  |   |  |   |
|--|---|--|---|
|  | Stávající konstrukce  |  | Beton tl. C 20/25                                     |
|  | Doplňky z keramických tváří na maltu vápencementovou MVC 5,0                  |  | Železobeton tl. C 20/25                               |
|  | Skladané konstrukce na nosném roštu - sádkartonová deska                      |  | Skladané konstrukce na nosném roštu - cementová deska |
|  | Konečnové zdivo z cihel plných keramických licovek na MC 10,0 rezně spárované |  |   |
|  | Skladané konstrukce na nosném roštu s požární odolností - sádkartonová deska  |  |   |

Poznámka:

- Přízemí - pato - Vypavit omítky stěn, stropů a kleneb ze 50% plochy - 100% přestrukovat vč. vyvážení zdivových prvků stěn, stropů a říms.  
Před provedením rozvodů instalací - nutno provést stratigrafický průzkum jednotlivých vrstev stávajících vnitřních omítek.
- Stávající vnější výplň okenních otvorů - celková repase - opdlit, obrousit, ztmelit, poškozené dřev. části vyměnit (vnější křídla) - nové pletmelení skel, nové kování, nový nářez viz výpis výrobků
  - Stávající vnitřní výplň otvorů vč. zárubní - celková repase - opdlit, obrousit, ztmelit, poškozené dřev. části vyměnit (vnější křídla) - nové pletmelení skel, nové kování, nový nářez viz výpis výrobků
  - Stávající kamenné dlažby vybourat postupným rozebráním - zachovat dlažbu pro další použití a po provedení prací UT budou kanály zastropeny ocel. žebrovaným plechem tl. 8 mm (1000 kg) - doplnění podlahy - oprava koken zář.
  - Stávající zdivové prvky interiéru, římsy, štuky atd. chránit před poškozením zakrytím a ochranným bedněním
  - Oprava aktivních prvků stěn a stropů z 20 %

0,000 = 244,000

KRESLIL	PROJEKTANT	ODP.PROJEKT	HL.NÁZ.PROJ.	ing. Miroslav Sekanina projektová a inženýrská kancelář Sokolovská 21/16, 602 01 Uherský Brod
INVESTOR	Uherský Brod	KRAJ	Zlínský	
STAVBA	Mesto Uherský Brod, Masarykovy nám. 100	DATUM	Červen 2012	
	Rekonstrukce Panského domu, Uherský Brod	STUPEN	PPS	
		ZAKAZKA	S: 06/2012	
		FORMAT	14 A4	
		METRIKA	130	
		C. VÝKRESU	C. KOPIE	
			15	