


Pohled východní - nový stav

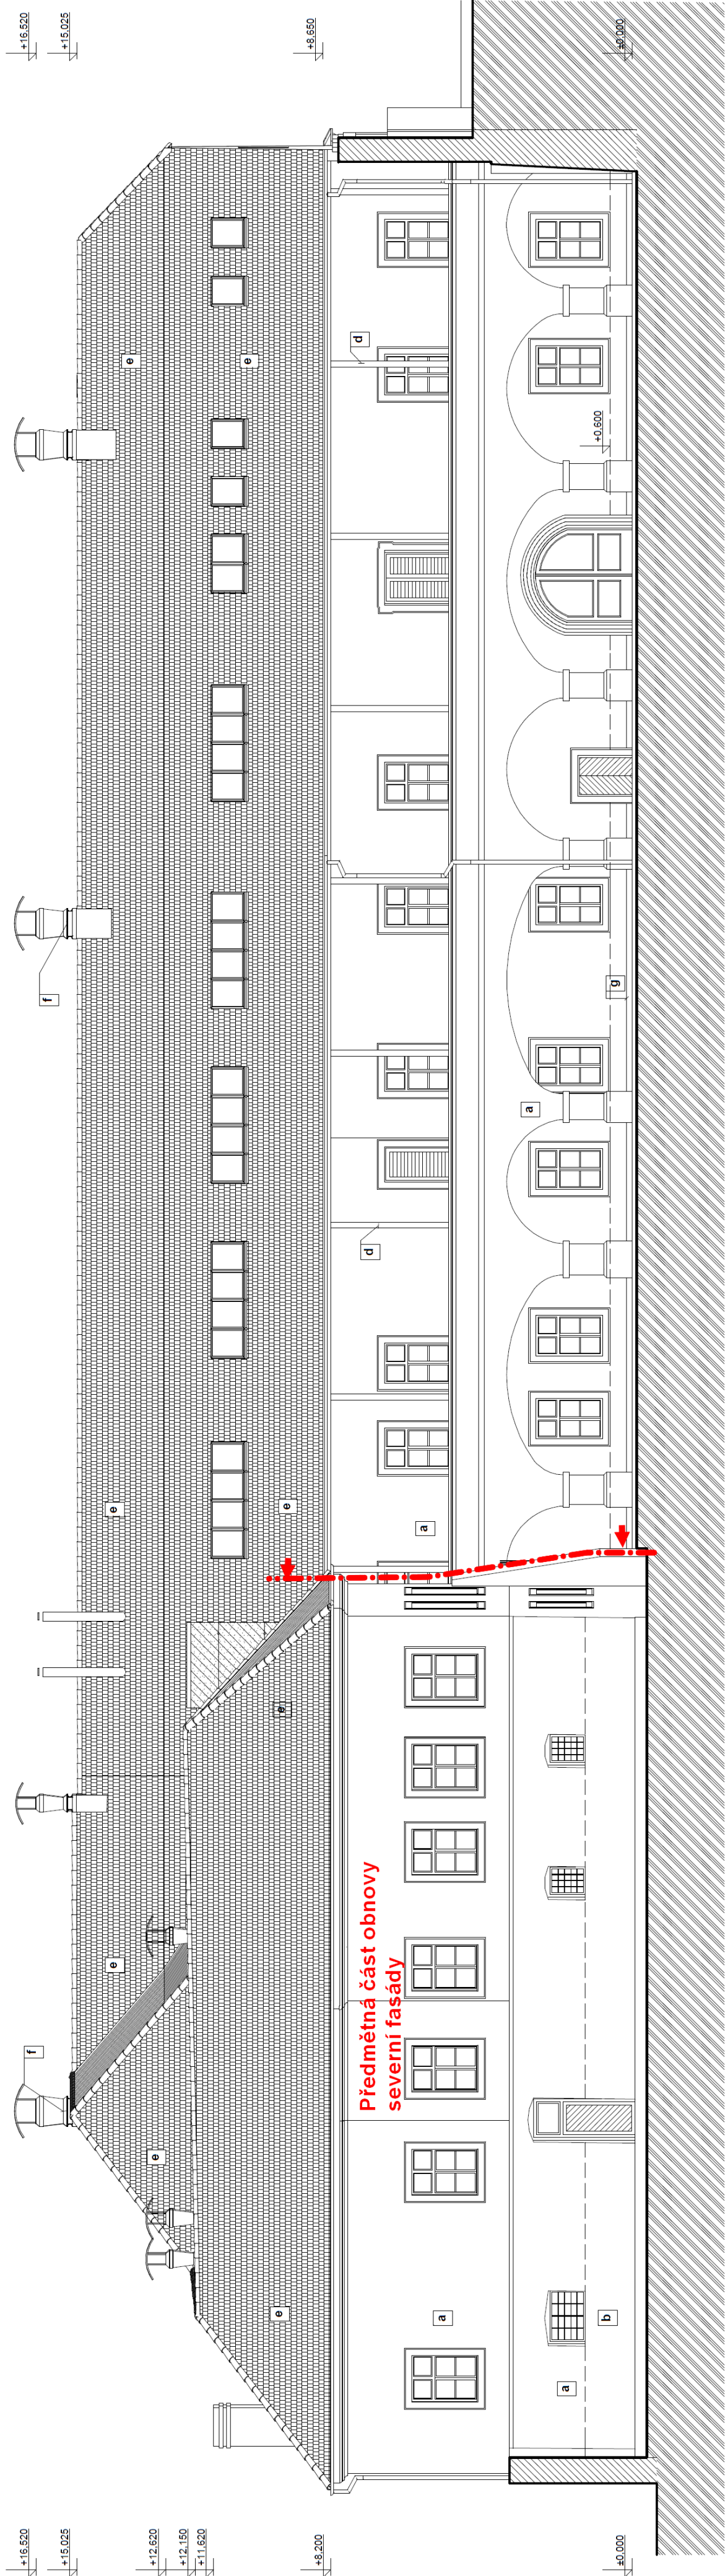

Předmětná část obnovy
severní fasády

Úpravy povrchů:

- a** Odstranění stávajících fasádních nátěrů po jádrovou omítku, zdrsat, proskrabat, omýt stávající jádrovou omítku
+ oprava z 20% plochy
+ penetrace + nová štuková omíтка v tl. 3 mm celoplošná
+ penetrace + 2x výsoceproustupný náter na silikátové bázi, zvlášť odolný proti znečištění
(nad vysumitými finisami provést impregnaci omítek výšky 300 mm)
- b** Odstranění omítek po otvorch budovy dle výkresu, vykerovat spár do hloubky cca 20 mm, očistit,
+ kotvení nástřik síťovité + vyzvoňovací omíтка 15 mm + sanační omíтка 20 mm + štuková omíтка v tl. 3 mm
+ penetrace + 2x výsoceproustupný náter na silikátové bázi, zvlášť odolný proti znečištění
- c** Odbourání přední fasádních řím - plešková krytina
+ vygarování povrchu + nová plešková krytina z následného plechu tl. 0,6 mm
- d** Odstranění stávajících nátěrů dřevěných prvků
+ vygarování povrchu, zanešení + penetrace na bázi vodné disperze akrylátových kopolymérů a aditiv + 2x nový náter na bázi vodné disperze akrylátových kopolymérů, pigmentů, plniv a aditiv

- e** Nová krytina - keramické pálené tašky bobrovky - kulatý řez v supinoven krytí cihlové červené
- f** Kominový - nová hladká omíтка v odstínu fasády, repicky stávající lare kominů, lapač jisker
- g** Nový kamenný sokl výšky 150 mm
Aktivní prvky fasády - očistit, vygarovat + penetrace + 2x výsoceproustupný náter na silikátové bázi, zvlášť odolný proti znečištění
Výplně otvorů - celková repase stávajících okeních a dřevěných výplní
Klempářské výrobky - mědný plech, případně ze lakovaný plech tl. 0,6 mm + viz výpis výrobků
Demontáž a opětovná montáž desky zakládače objektu
Nový náter - venkovní dřevě, elektro, plyn ad. (očistit, vyběrovat)
Stávající plynové potrubí znekat do fasády
Nový výtah - ocelová konstrukce opláštěná zasklením

0,000 = 244,00

KRESLIL	PROJEKTANT	ODP.PROJEKT.	HL. INŽ. PROJ.	Ing. Miroslav Sekanina projekt a inženýrská kancelář Soutěšnická 2156, 688 01 Uherský Brod
OBEČ	Uherský Brod	Ing. Surovec	Ing. Sekanina	
INVESTOR	Město Uherský Brod, Masarykovo nám. 100	KRAJ	Zlínský	DATUM Červen 2012
STAVBA:	Rekonstrukce Panského domu, Uherský Brod			STUPEN PPS
OBJEKT: 01 - Rekonstrukce Panského domu				ZAKAZKA S - 06/2012
OBSAH: Stavební část				FORMAT 4 A4
Pohled východní - nový stav				MĚŘÍTKO 1 : 100
				C. VÝKRESU C. KOPIE
				19