


# Pohled severní - nový stav

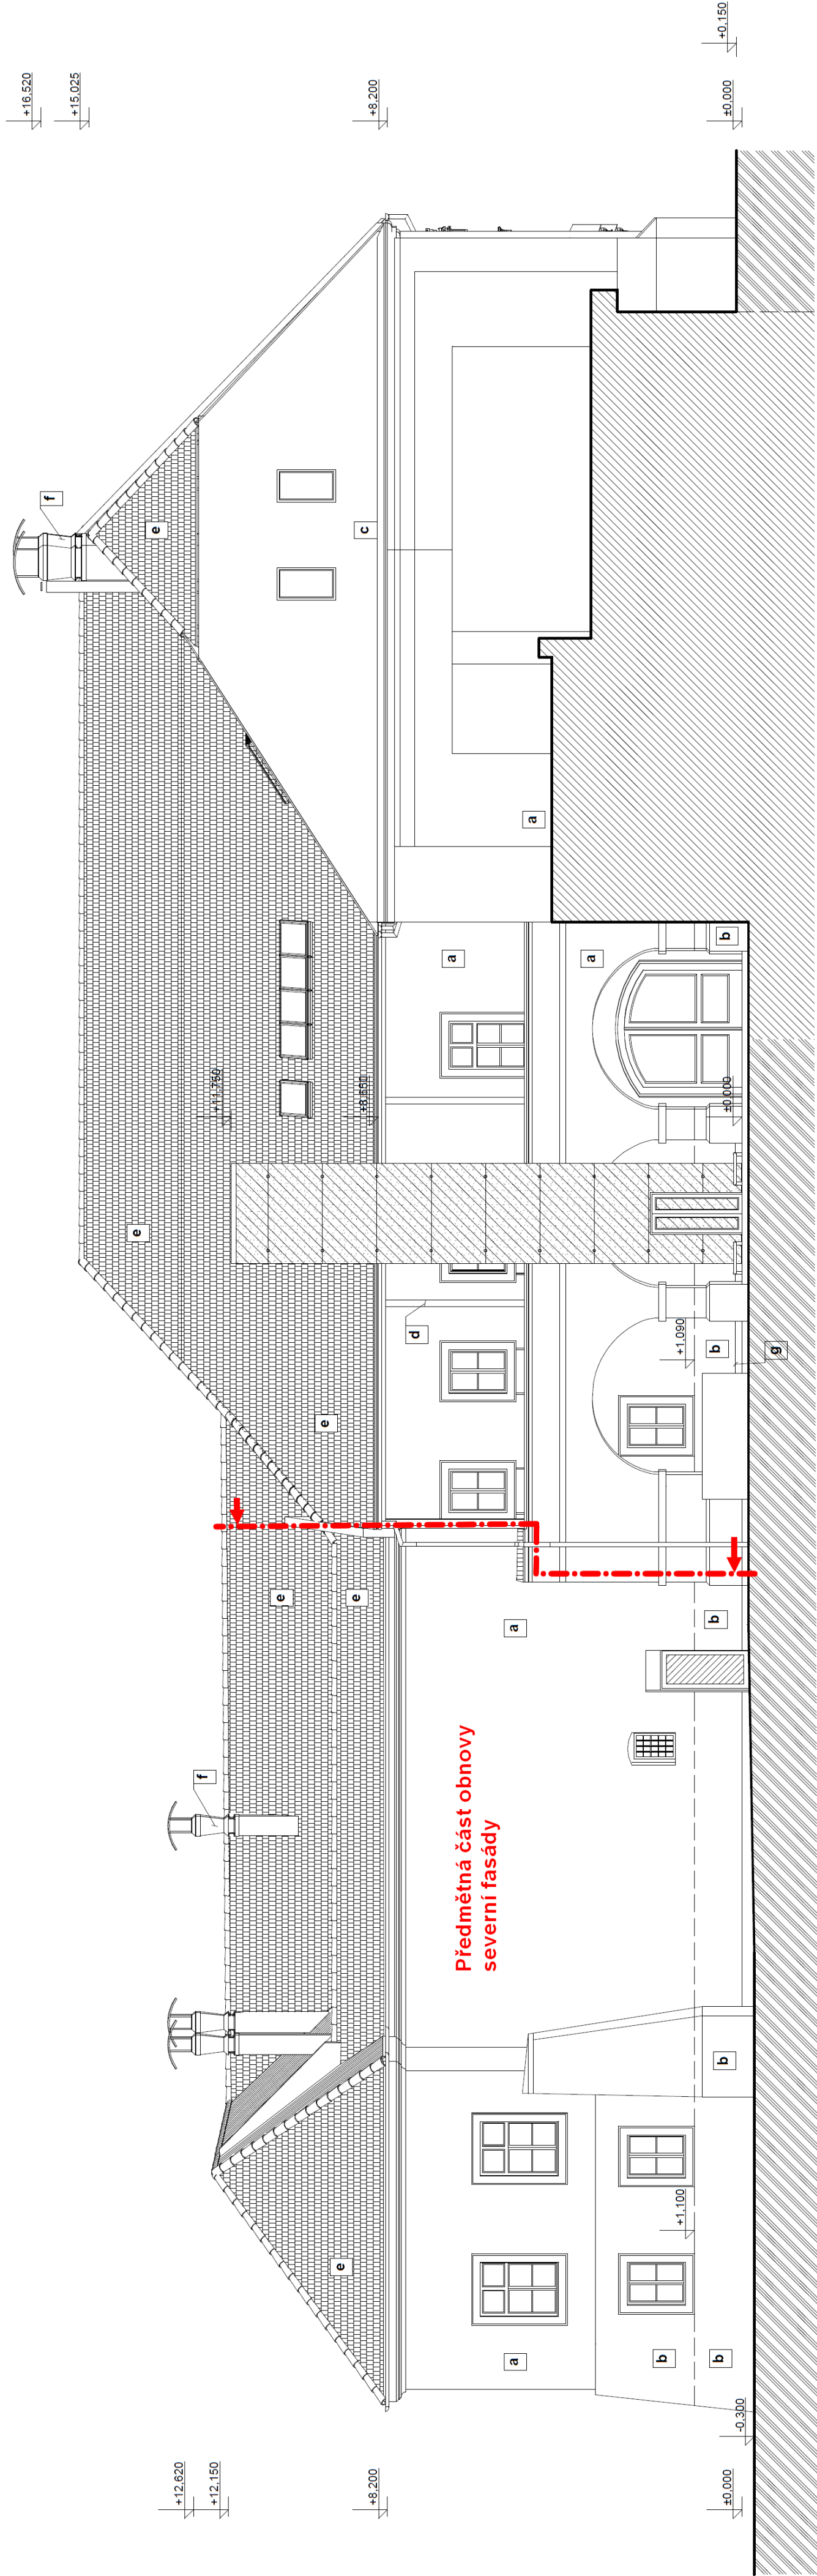

## Úpravy povrchů:

- |          |   |
|----------|---|
| <b>a</b> | Odstranění stávajících fasádních nátěrů po jádrovou omítku, zdrsnění, prostrábrat, omýt stávající jádrovou omítku (opráva z 20% plechů)<br>+ penetrace + nová štuková omítka v tl. 3 mm celoplošná<br>+ penetrace + 2x vysocepropusný náter na silikátové bázi, zvlněš odolný proti znečištění (nář vystupujícím linsami provede impregnační omítek výšky 500 mm) |
| <b>b</b> | Osekání omítek po obvodu budovy dle výkresů, vykřáskání spár do hloubky cca 20 mm, odisit, + korige nářístek sítě vytvářené + vysocepropusný omítku 15 mm + smetanú omítku 20 mm + štuková omítka v tl. 3 mm<br>+ penetrace + 2x vysocepropusný náter na silikátové bázi, zvlněš odolný proti znečištění  |
| <b>c</b> | Odbourání přetřhy fasádních finis - plechová krytina<br>+ vyspravení povrchu + nová plechová krytina z měděného plechu tl. 0,6 mm   |
| <b>d</b> | Odstranění stávajících nátěrů dřevěných prkél<br>+ vyspravení povrchu, zmeleání + penetrace na bázi vodné disperze akrylátových kopolymérů a aditiv + 2x nový náter na bázi vodné disperze akrylátových kopolymérů, pigmentů, plniv a aditiv  |

$$0,000 = 244,00$$

KRESLIL	PROJEKTANT	ODP.PROJEKT.	HL. INŽ. PROJ.
		Ing. Surovec	Ing. Sekanina
OBEC	Uherský Brod	KRAJ	Zlínský
INVESTOR	Město Uherský Brod, Masarykovo nám. 100		
STAVBA:			
<b>Rekonstrukce Panského domu, Uherský Brod</b>			
OBJEKT: 01 - Rekonstrukce Panského domu			
OBSAH: Stavební část			
Pohled severní - nový stav			