


RE - ln 80 A

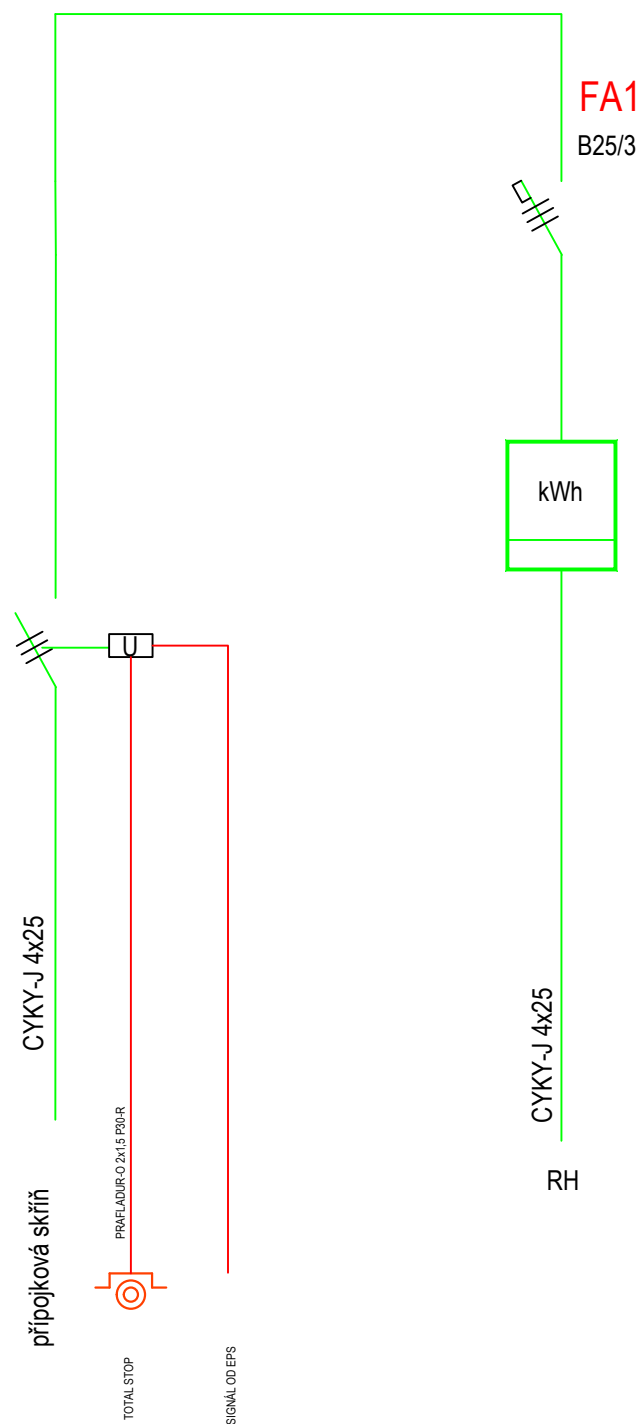

0,000 = m n. m.

výškový systém BpV, souřadnicový systém JTSK

Hlavní projektant	Ing. Tomáš Kročil	Architekt	Ing.arch. Václav Pochylý	<div><div>K</div><div>PROJEKT</div><div>TOMÁŠ KROČIL</div></div> <div>K PROJEKT, Kročil s.r.o. Uherskobrodská 984 763 26 Luhačovice IČ: 022 86 424 http://www.krocil.eu</div>							
Projektant	Karel Sommer	Vypracoval	Josef Zuček								
Stavebník	Město Uherský Brod (Masarykovo nám.100, 688 01 Uherský Brod)										
Místo stavby	Slovácké náměstí (688 01 Uherský Brod), k.ú. Uherský Brod										
Název akce CPA Delfín - patrové parkoviště				Pare	1	2	3	4	5	6	
				Zakázka	1179/2019						
				Účel PD	DPS						
Stavební objekt	SO 01 Patrové parkoviště			Datum	09 / 2020						
Část dokumentace	D.1.4 Technika prostředí staveb			Formát	-						
Obsah Schéma rozvaděče RE				Měřítko -	Výkres č. D.1.4.2.09						