


RE – In 80 A

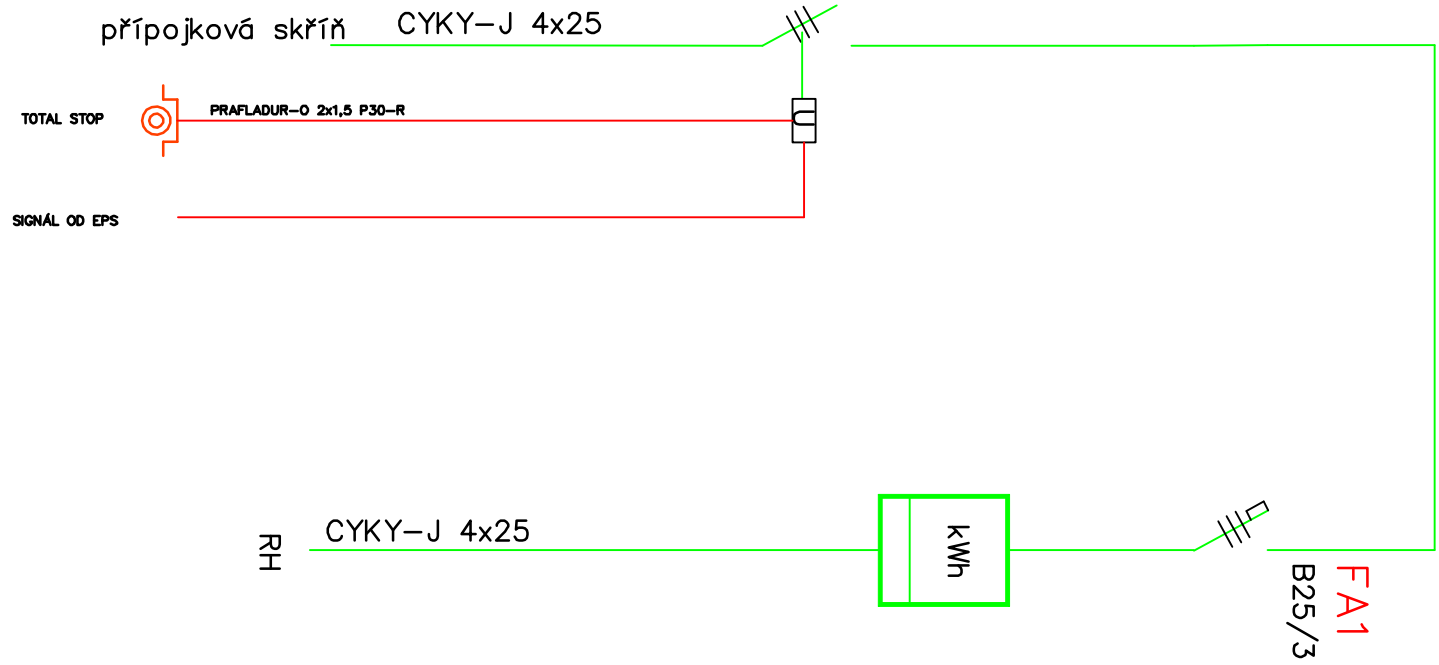

0,000 = m n. m.

výškový systém BpV, souřadnicový systém JTSK

Hlavní projektant	Ing. Tomáš Kročil	Architekt	Ing. arch. Václav Pochvílý	<div><div>K</div><div>PROJEKT</div><div>TOMÁŠ KROČIL</div></div> <div>K PROJEKT, Kročil s.r.o. Uherskobrodská 984 763 26 Luhačovice IČ: 022 86 424 http://www.krocil.eu</div>
Projektant	Karel Sommer	Vypracoval	Josef Zušek	
Stavebník	Město Uherský Brod (Masarykovo nám. 100, 688 01 Uherský Brod)			
Místo stavby	Slovácké náměstí (688 01 Uherský Brod), k.ú. Uherský Brod			
Název akce				
CPA Delfín - patrové parkoviště				
Stavební objekt	SO 08 Přeložka NN			
Část dokumentace	D.1.4 Technika prostředí staveb			
Obsah				
Schéma rozvaděče RE				
Měřítko	-		Výkres č.	D.2.1.03