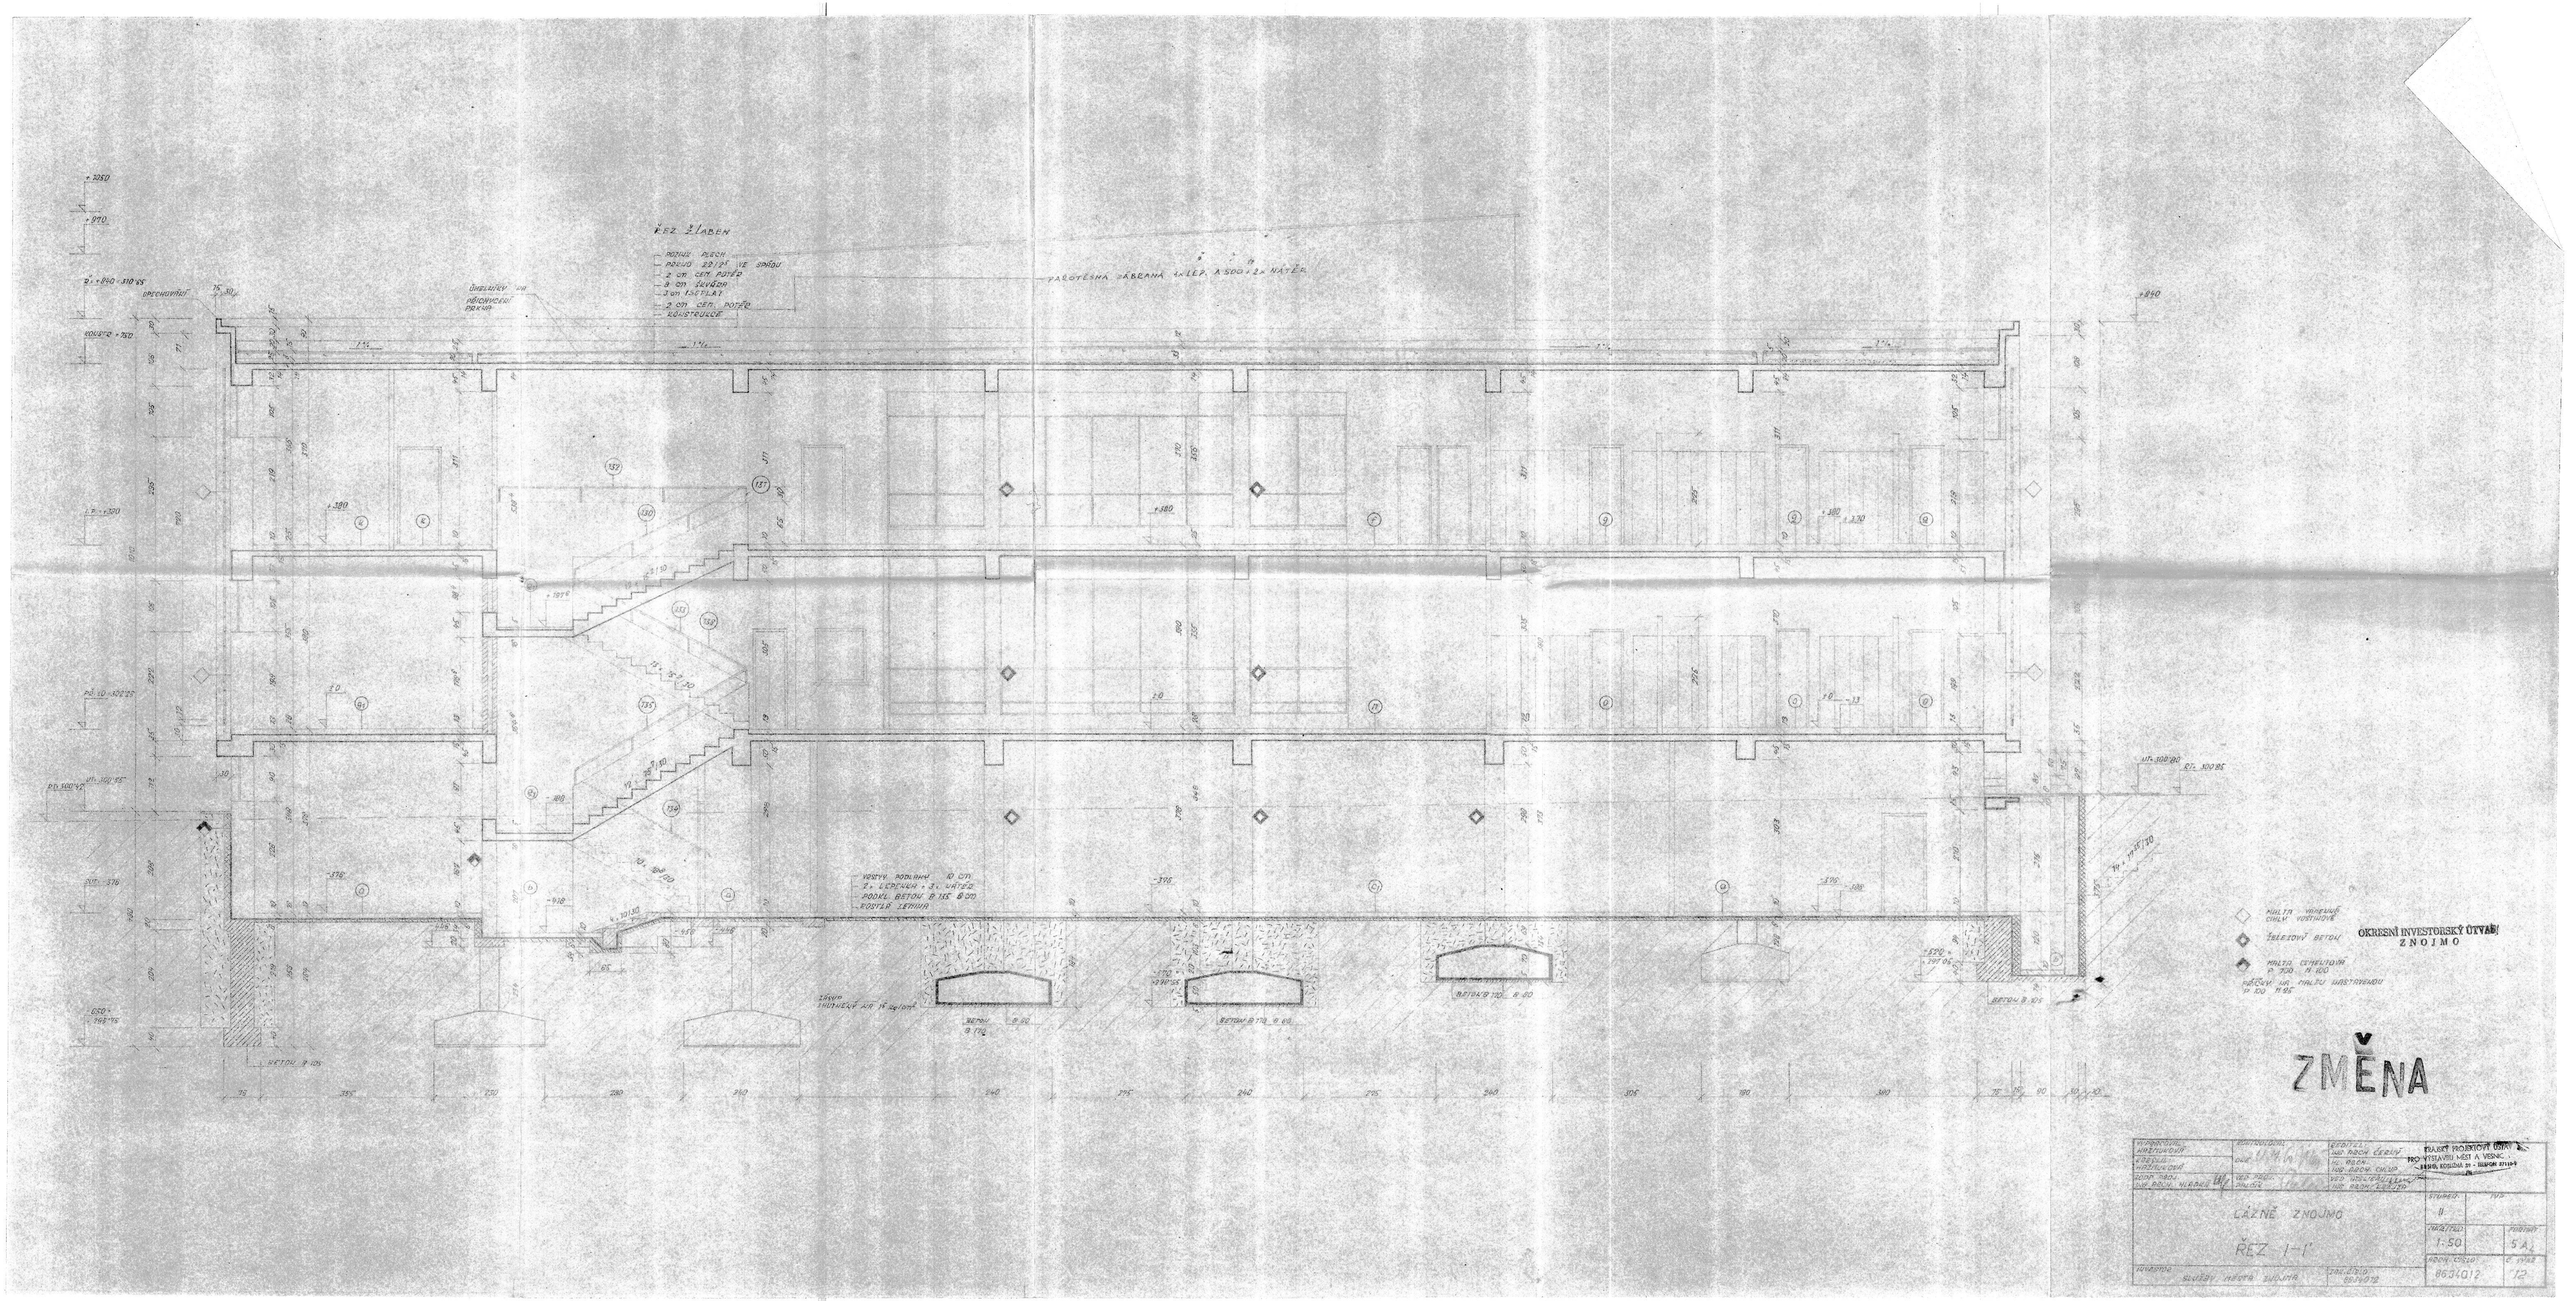
ŘEZ 2 LÁBEN
PAROTĚSNÁ ŽÁBRAMA 4× LEP. A 500 + 2× NÁTĚR.
ZMĚNA
OKRESNÍ INVESTORSKÝ ÚTVAR
ZNOJMO
ZÁZNĚ ZNOJMO
ŘEZ 1-1
1:50
9634012