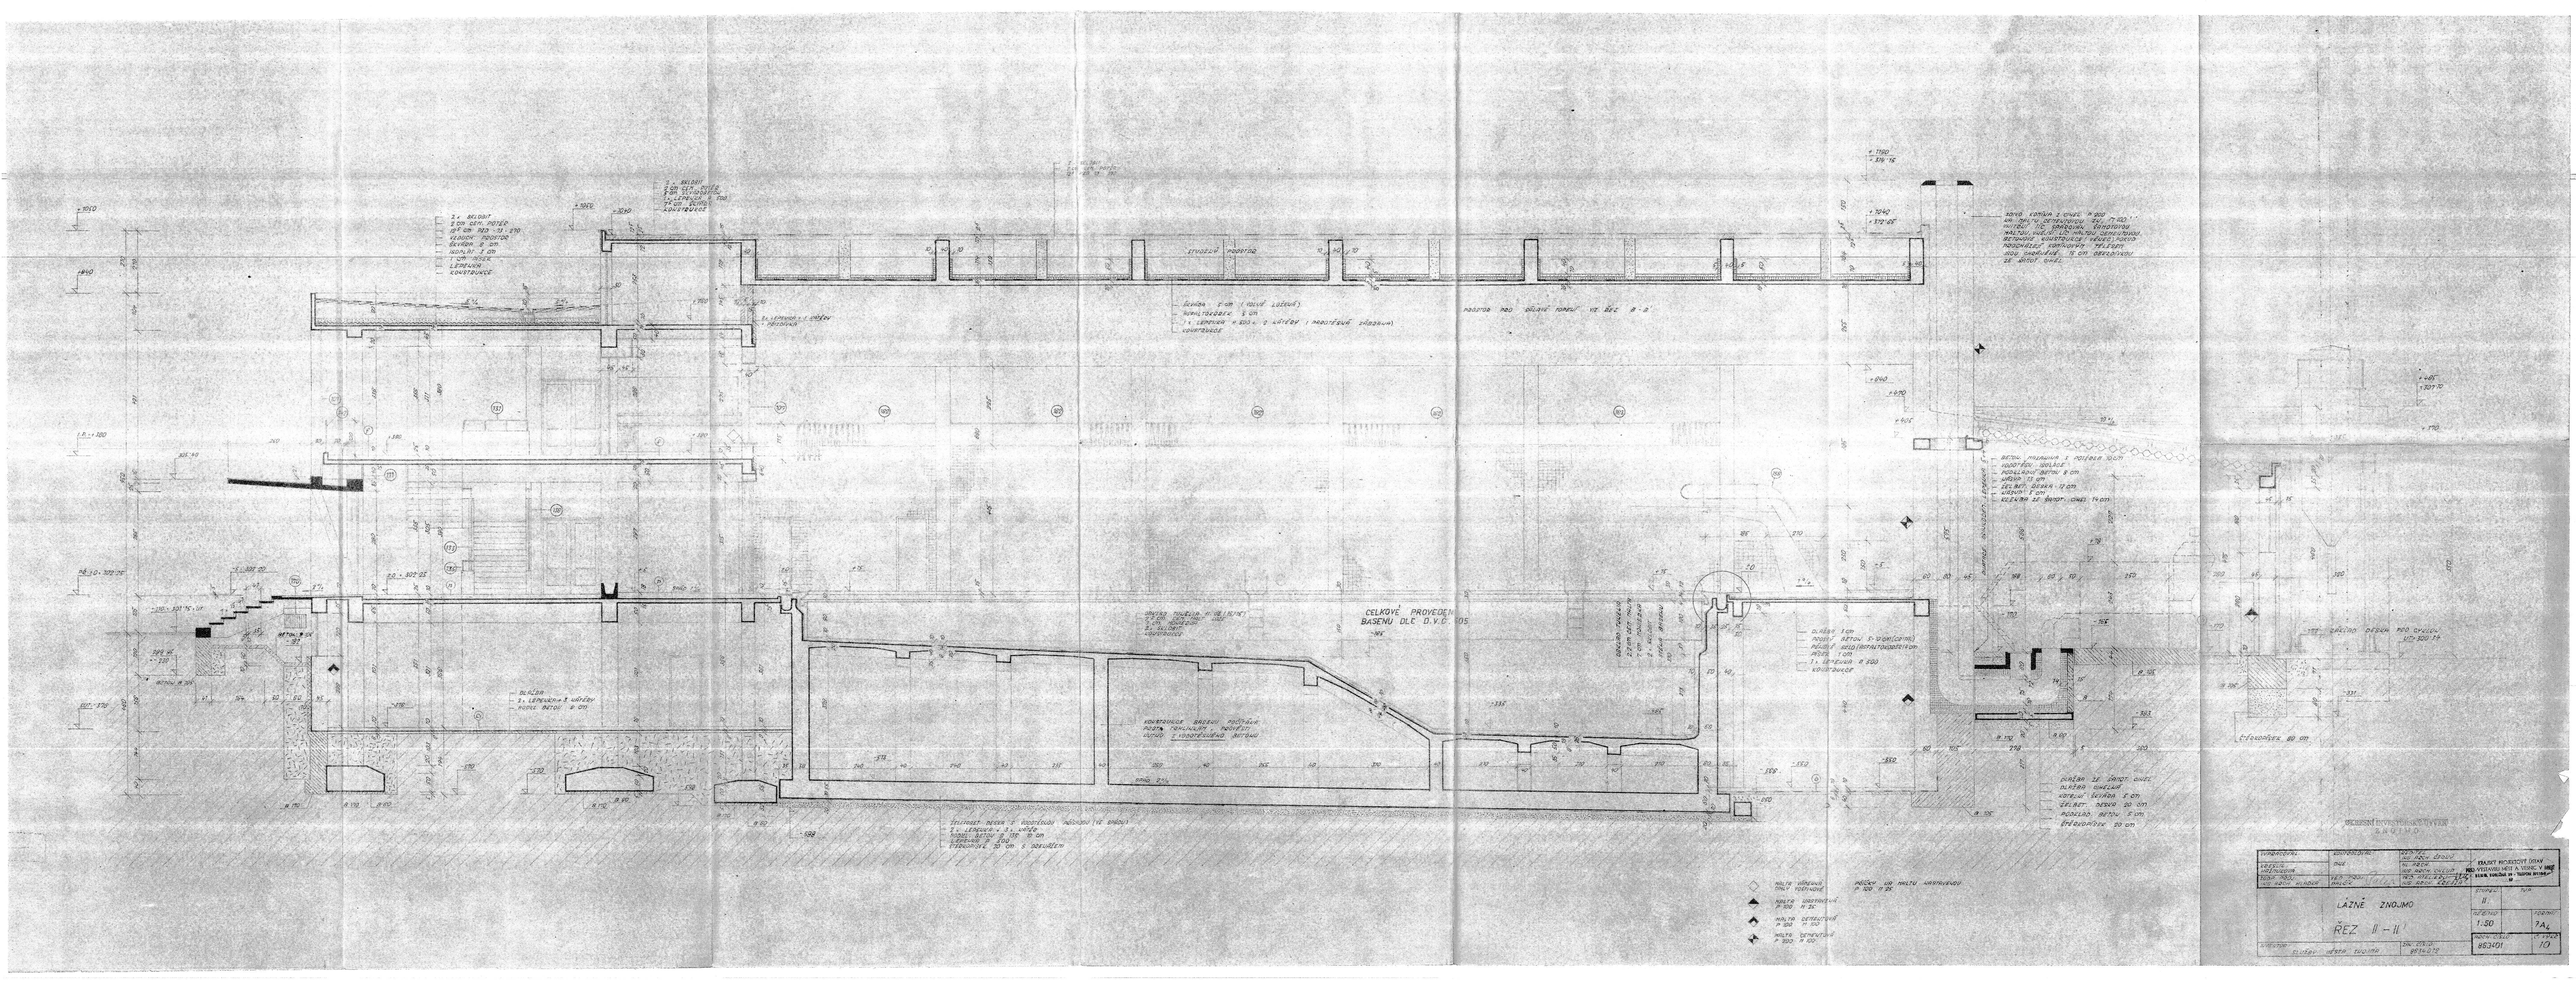
CELKOVÉ PROVEDENÍ BASENU DLC D.V.C.
LÁZNĚ ZNOJMO
ŘEZ II – II
1:50
853401
10