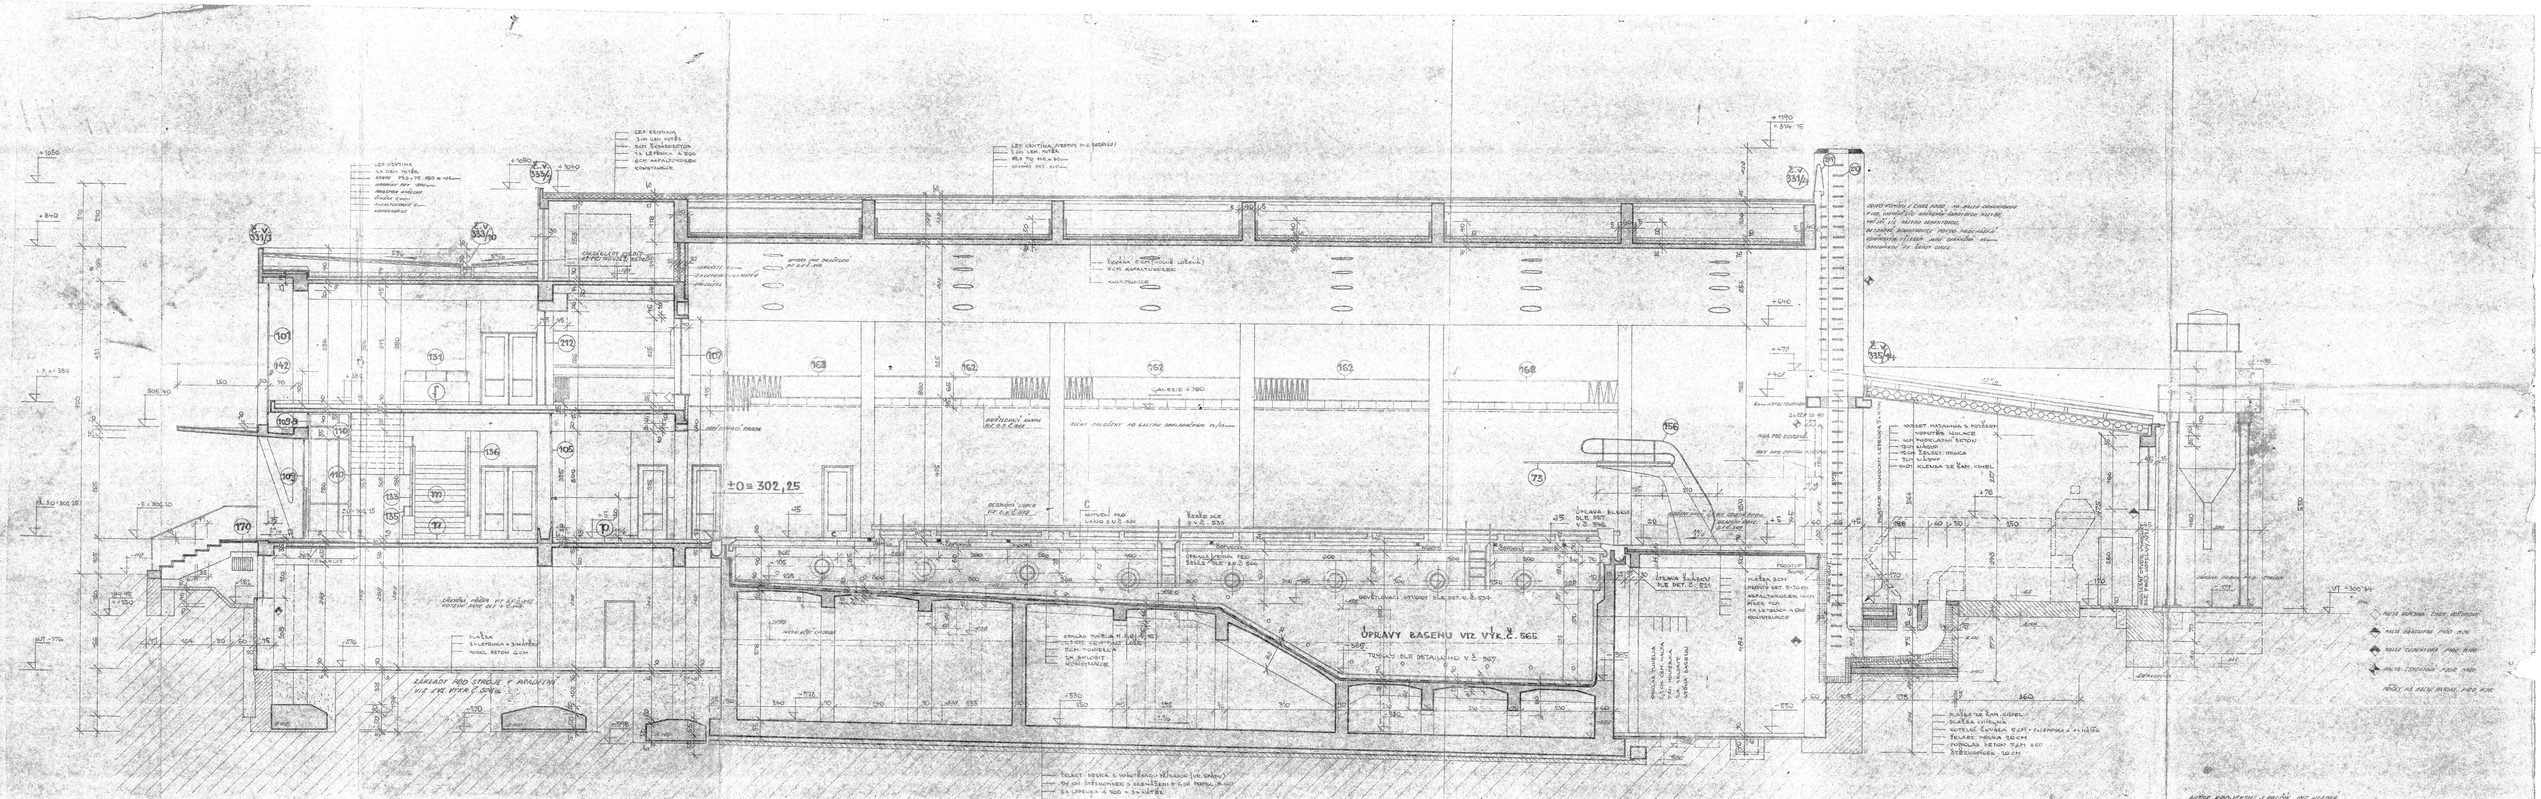
±0 = 302,25
ÚPRAVY BAZÉNU VIZ VÝK. Č. 565
LÁZNĚ ZNOJMO
ŘEZ A-A'
POZEMNÍ ÚPRAVY M 1:
BLOK 1 - Varianta II
TECHNICKÝ ÚTVAR
TECHN. ODDĚLENÍ KONSTR. SEK. P. ČTVRTNÍK
ÚSTAV PROJEKTOVÝ V PRAZE, INC. HUDEČEK
VÝKRES: ČÍSLO: 10