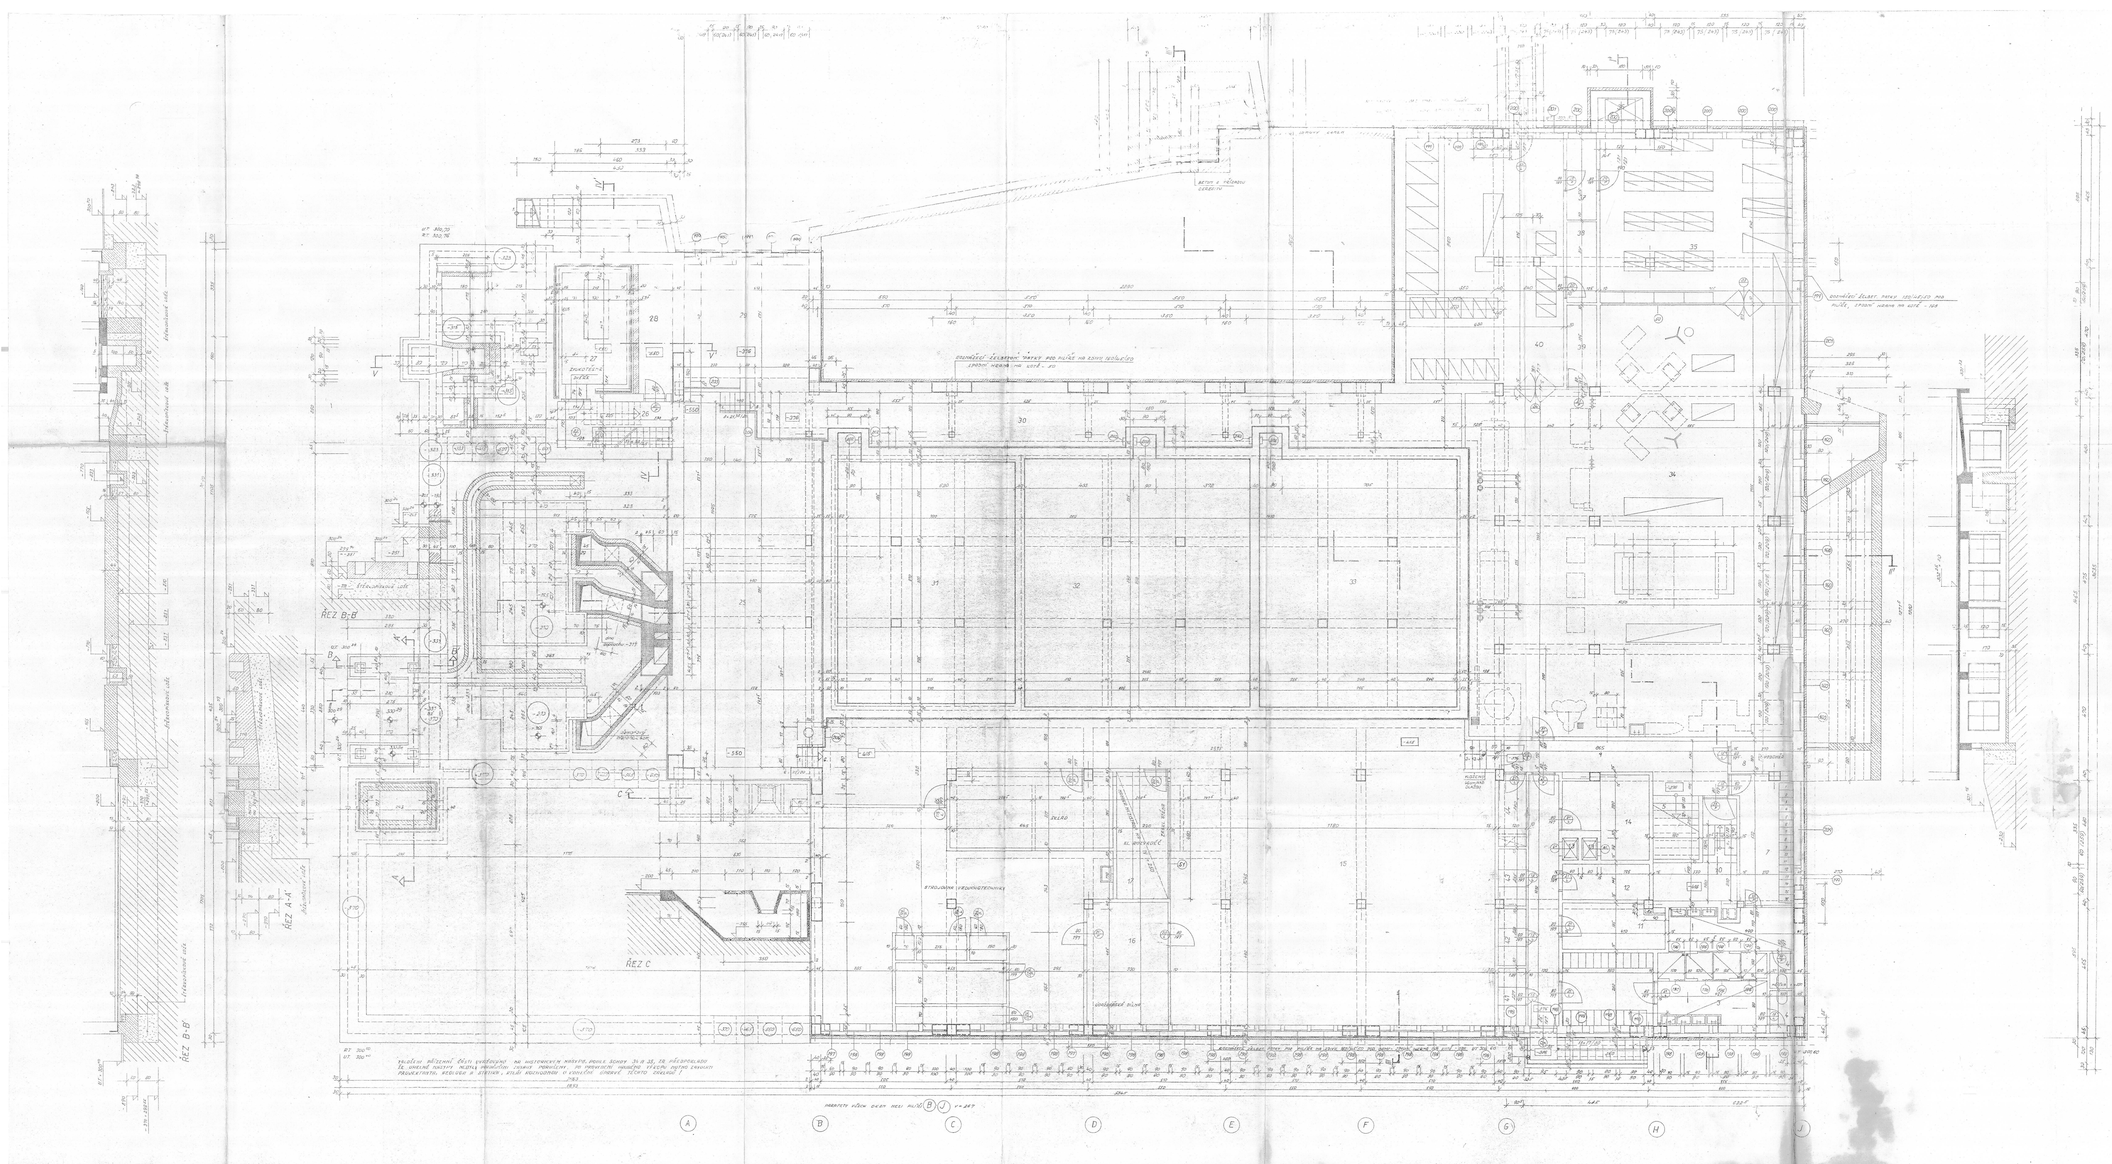

POVRCH			POZNÁMKA										POZNÁMKA
					POLEVKA		STĚNY OBKLADY			TRUBY			
ČÍSLO	NÁZEV	m^2	DRUH		VÝŠKA	DRUH	m^2	DRUH		PRŮ.	ÚPR.	POVRCH	
1	CHODBA	15,12	TERAZZO		10	VISÝŽ							
2	ŠATNA ŽEN	40,44	TERAZZO		15	VISÝŽ							
3	SPRCHARNA ŽEN	15,00	-"-		15	-"-	150	GLAZOVÝ KERAMIC					SPRCHOVÝ KOUT ZA SPRCHOU
4/1	WC - ŽENY	2,40	-"-		15	-"-		ALUM. PAŽBA					
4/2	WC - MUŽI	1,40	-"-		15	-"-		-"-					
5	KOMOUŠNÍ	4,81	-"-		15	-"-		-"-					
6	SPRCHARNA MUŽI	11,00	-"-		15	-"-	150	GLAZ. BARVITÝ		4			SPRCH KYNS 2,00 KVER OBKLAD
7	CHODBA -"-	7,48	-"-		15	-"-		ALUM. PAŽBA					
8	KOMOUŠKA	4,24	CM HOT. NÁB.		8	15cm	CM. HOT.		150	CM. HOT. SPRCHA			PAŽBA CM. PAŽBA ZA
9	SNÍDAŇA	15,38	TERAZZO		12	15	TERAZZO			ALUM. PAŽBA			
10	PŘÍPRAVA	5,46	CM. HOTOVÝ NÁ.		8	15cm	CM. HOT.			-"-			
11	DEPONIETOR	1,10	-"-		8	10	-"-			CM. PŘÍ. CM.			
12	SKLAD SUROVIN	8,00	-"-		8	10	-"-			ZA PAŽBA			
12/1	HYG. ŠATNA	8,84	-"-		8	10	-"-			-"-			
12/2	-"-	6,06	-"-		8	10	-"-			-"-			
13	SKLAD	9,92	-"-		8	10	-"-			-"-			
14	STROJOVNA ZDR. TECH.	194,22	-"-		8	10	-"-			-"-			
15	ODVODNÍ DÍLNA	92,5	-"-		8	10	-"-			-"-			
17	EL. ROZVODNA	11,00	-"-		8	10	-"-			-"-			
18	SKLAD	20,12	-"-		8	10	-"-			-"-			
19	DÍLNA - TEHNOMONTÁŽ	82,19	-"-		8	10	-"-			-"-			
20	-"-	2,50	-"-		8	10	-"-			CM. PŘÍ. CM.			STROJOVÝ PŘÍ. CM.
21	-"-	2,16	-"-		8	10	-"-			-"-			
22	-"-	1,90	-"-		8	10	-"-			-"-			
23	-"-	3,49	-"-		8	10	-"-			-"-			
24	-"-	3,49	-"-		8	10	-"-			-"-			
25	FILTRY	175,52	-"-		8	10	-"-			CM. PAŽBA			
26	SKLADIŠTĚ	9,60	-"-		8	10	-"-			-"-			
27	SKLADIŠTĚ	11,30	-"-		8	10	-"-			-"-			
28	PŘÍPRAVNA BAZÉNU	3,16	ELEKTROMOTOR		8	10	ELEKTROMOTOR			-"-			
29	STROJ. ZDRAV. TECH.	29,40	CM. HOTOVÝ NÁ.		8	10	CM. HOT.			-"-			
30	CHODBA	27,60	-"-		8	10	-"-			-"-			
31	-"-	65,60	CM. HOTOVÝ NÁ.		8	15	CM. PAŽBA PŘÍ.		150	CM. PŘÍ. CM.			STROJOVÝ CM. PŘÍ. CM.
32	-"-	69,60	-"-		8	15	-"-			-"-			
33	-"-	74,16	-"-		8	15	-"-			-"-			
34	PRODEJNA	204,60	CM. HOT. NÁVLAKOVÁNÍ		0,8	10	CM. HOT. NÁ.		150	-"-			CM. HOT. -"- PAŽBA
35	PŘÍPRAVNA	100,96	TERAZZO		12	15	TERAZZO			ALUM. PAŽBA			
36	SKŁAD. ZÁSOBA	2,90	CM. HOT. NÁ.		8	10	CM. HOT. NÁ.			ZA PAŽBA			
37	KRAMTLIVÁ	2,96	FIRZ		8	8/12	$\sum$ FIRZ			ALUM. PAŽBA			
38	EL. ROZVODNÍ	2,96	CM. HOT. NÁ.		8	10	CM. HOT. NÁ.			ZA PAŽBA			
39	SKLAD MOL. PRÁŠKŮ	4,08	-"-		8	10	-"-			-"-			
40	VÝTLUČNÝ ŠPRAH PRÁŠKU	40,72	TERAZZO		0,8	15cm	TERAZZO		150	ALUM. PAŽBA			
41	SKLAD ČISTÝCH PRÁŠKŮ	2,72	-"-		0,8	10	-"-			ZA PAŽBA			
42	-"-	2,76	-"-		0,8	10	-"-			-"-			
43	-"-	2,82	-"-		0,8	10	-"-			-"-			
44	SKLAD ŠPIN. PRÁŠKŮ	2,40	-"-		0,8	10	-"-			-"-			

ZÁKLAD V BUTERSKU JE MALTU CEMENTOVOU V 100 N 100
MAŘÍŽ Z ŽIVÉ V 100 JE MALTU VAPENNOU V 28

P 44 LÁZNĚ 4

ZODPOVĚDNÝ			
KONTROLOVAL			
VYPRACOVAL			
KRESLIL			
DATUM			