
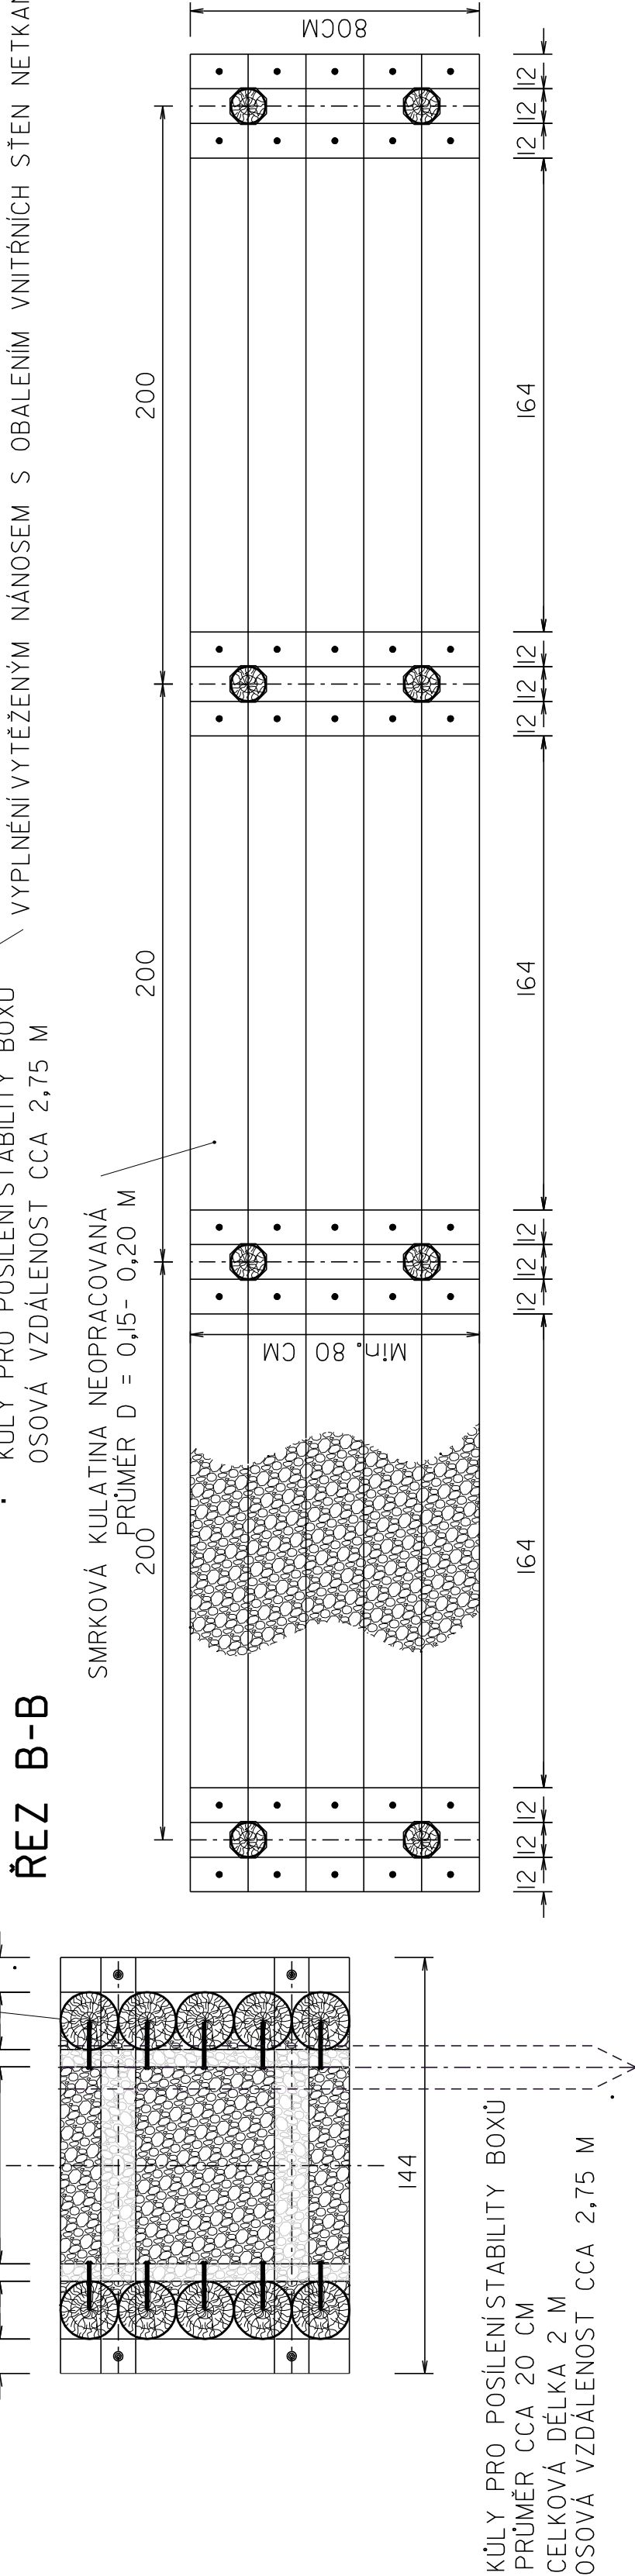


REVITALIZACE ŠKŘLOVSKÉHO RYBNÍKA
SCHEMA DŘEVĚNÉHO BOXU PRO STABILIZACI PÁTY NÁSPYPU

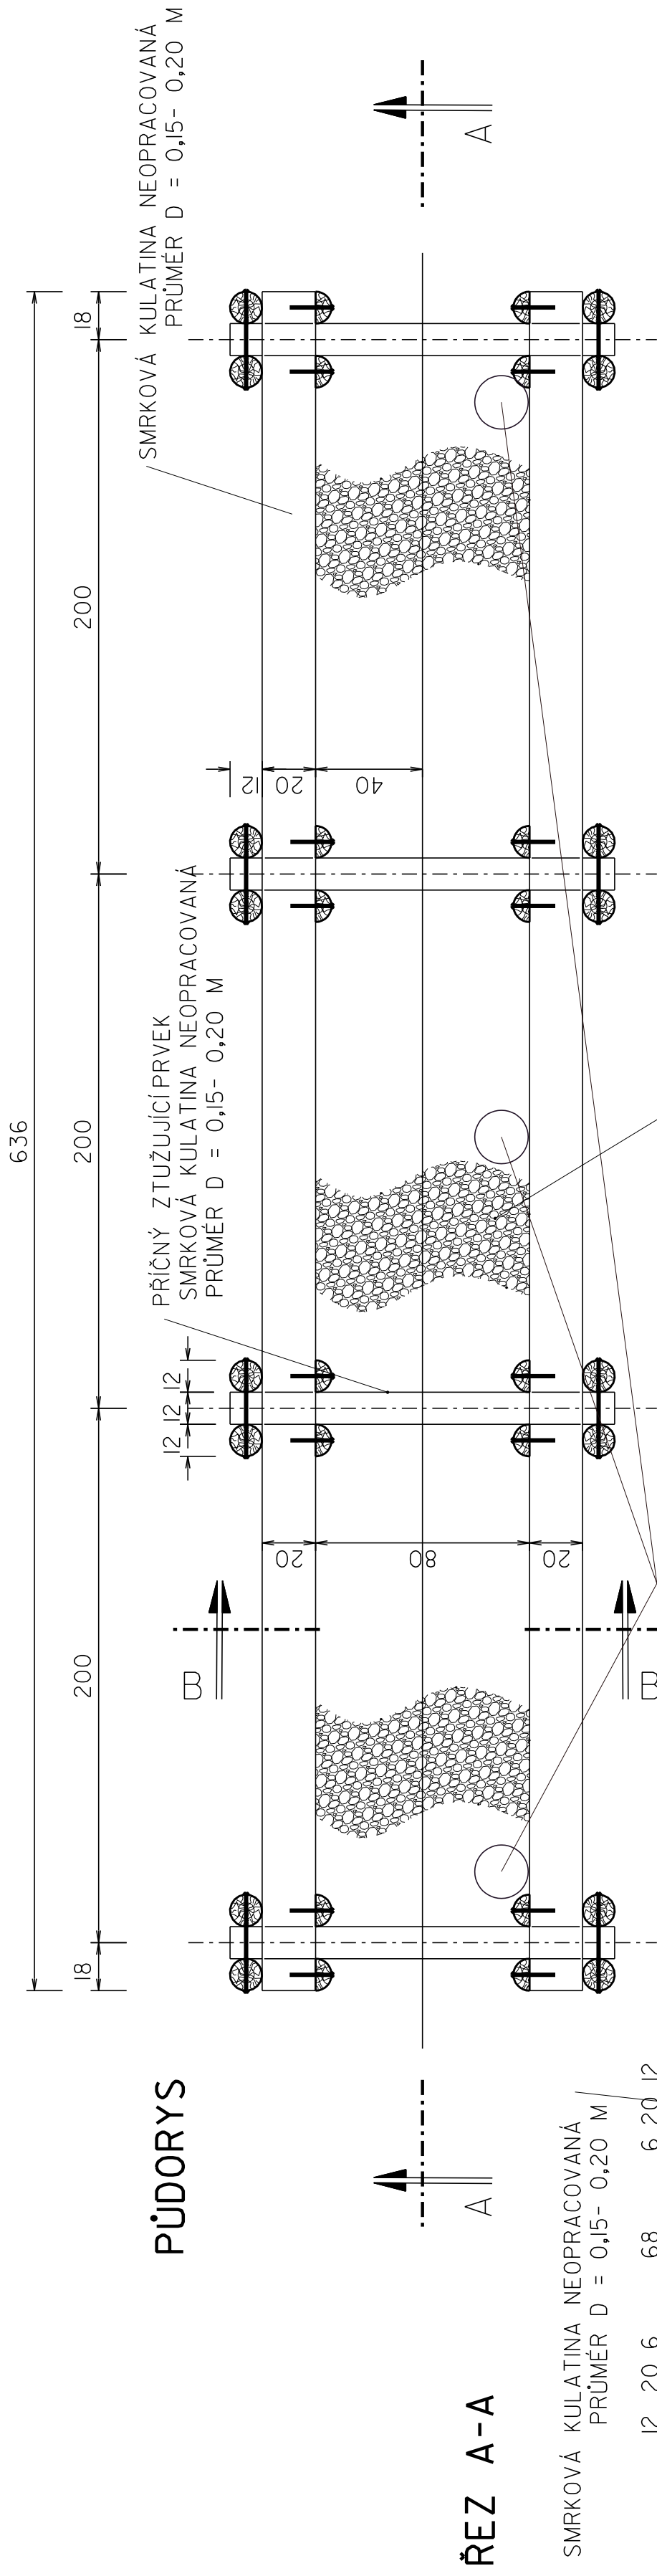

NAVRHOVAL ING. HORKÝ	VYPRACOVAL ING. HORKÝ	Ing. Tomáš Horký proj. vodo hospodárskych stavieb Modrá u Velehradu	
INVESTOR : MESTO UHERSKÝ BROD, MASARYKOVO NÁM. 00 , UHERSKÝ BROD 688 01		STUPEŇ	DSP + DPS
STAVBA		POČET A4	3 A4
REVITALIZACE ŠKARLOVSKÉHO RYBNÍKA DŘEVĚNÝ BOX PRO ZPEVNĚNÍ PATY NÁSTYPU		MĚŘITKO	1:20
		DATUM	KVĚTEN 2019
		ZAK. Č.	2018/8
OBSAH VÝKRESU		ARCH. Č.	ČÍSLO VÝKRESU
		2018-8	D 5