REVITALIZACE ŠKRLOVSKÉHO RYBNÍKA

VZOROVÝ PŘÍČNÝ ŘEZ ZÁTOPOU

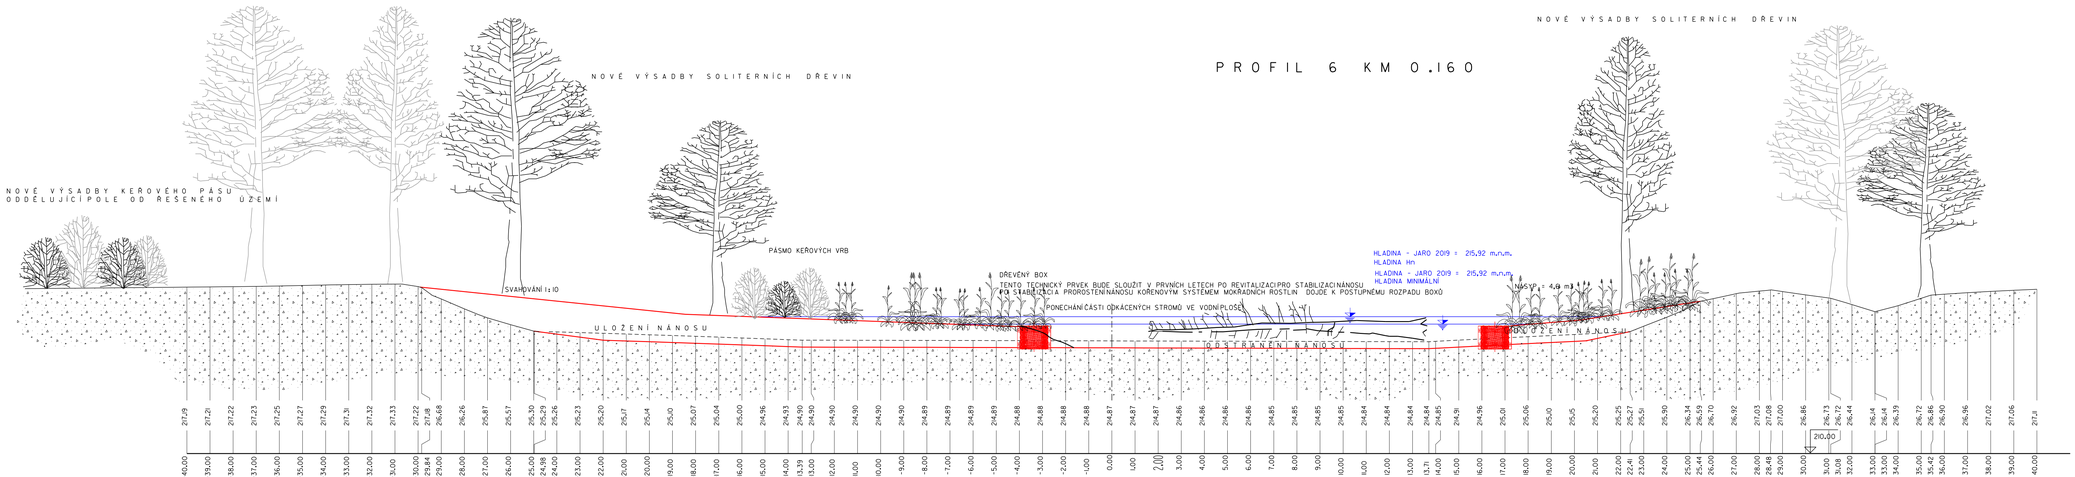

NAVRHOVAL	VYPRACOVAL		Ing.Tomáš Horký proj.vodohospodářských staveb Modrá u Velehradu
INGJHORKÝ	INGJHORKÝ		
INVESTOR : MĚSTO UHERSKÝ BROD ,MASARYKOVO NÁM.100, UHERSKÝ BROD 688 01			
STAVBA **REVITALIZACE ŠKRLOVSKÉHO RYBNÍKA**	STUPEŇ	DSP + DPS	
	POČET A4	5 A4	
	MĚŘÍTKO	1:500	
	DATUM	LISTOPAD 2018	
	ZAK. Č.	2018/8	
OBSAH VÝKRESU **VZOROVÝ PŘÍČNÝ ŘEZ ZÁTOPOU**	ARCH. Č. 2018-8	ČÍSLO VÝKRESU **D 4**	