



PŮDORYS

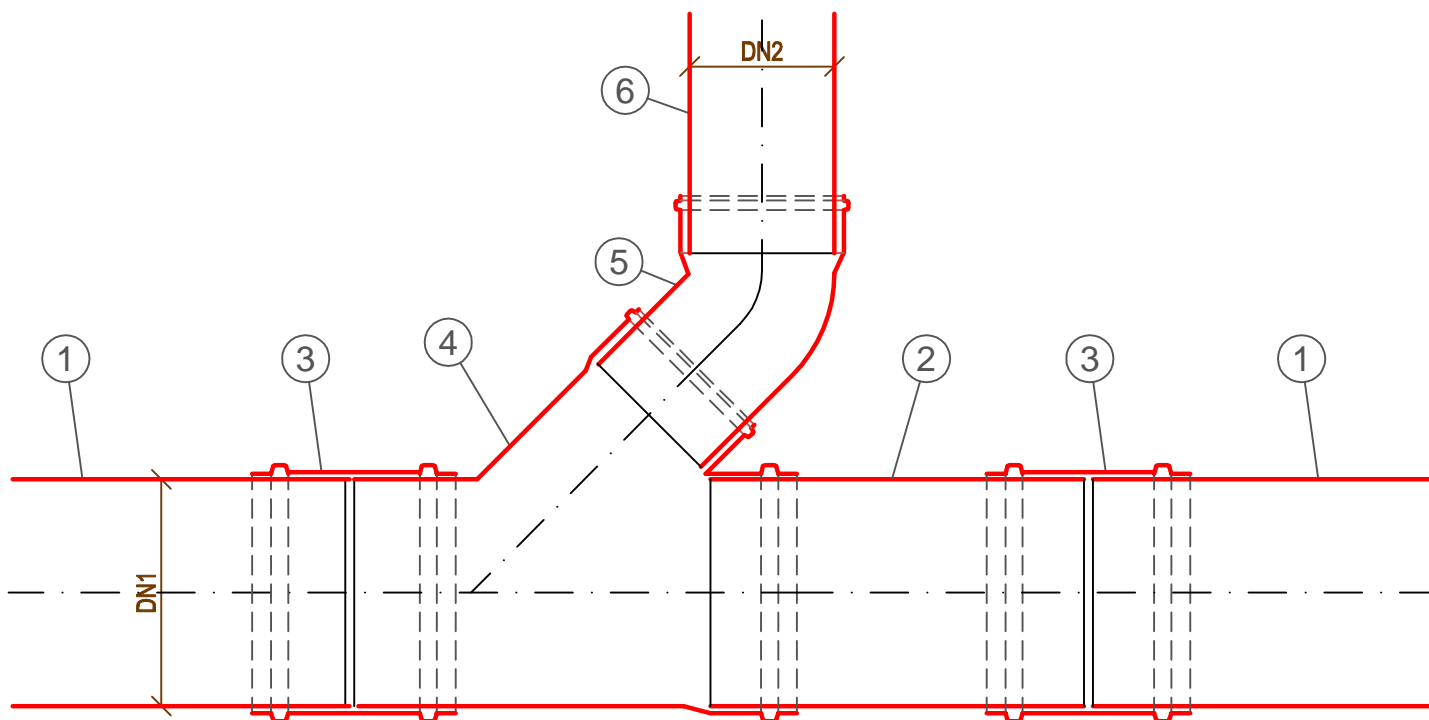

LEGENDA :

- ① KANALIZAČNÍ POTRUBÍ PP, DN1
- ② SEGMENT POTRUBÍ PP, DN1, DÉLKY 0.5 m
- ③ PŘESUVKA PP, DN1
- ④ ODBOČKA JEDNODUCHÁ PP, DN1 / DN2
- ⑤ OBLOUK KG 150/45°
- ⑥ POTRUBÍ Z PVC KG, S8, DN2

Ing. KAREL VAŠTÍK, projektování vodních staveb											
ul. Lideřovská 14, 696 61 VNOROVY, Lideřovice		tel. 518 328 168, mobil 603 853 613, e-mail: karel.vastik@tiscali.cz									
Vedoucí projektu		Ing.Karel Vašík		Vypracoval		Ing.Karel Vašík					
Zodpovědný projektant		Ing.Karel Vašík		Kontroloval							
Investor		Město Hodonín, Masarykovo nám. 1, 695 35 Hodonín									
Obec		Hodonín		Katastr		Hodonín		Okres		Hodonín	
Akce		HODONÍN, OPRAVA KANALIZACE NA ULICI J.SUKA						Stupeň		DUR, DSP	
SO								Datum		09/2019	
								Zakázkové číslo		68/2019	
								Měřítko		1:10	
								Formát		1 x A4	
Obsah		Napojení přípojky						Výkres č.		Paré č.	
								D.1.2.5		1	