

OKRES
KATASTRÁLNÍ ÚZEMÍ
KULTURA

OBJEKTY

Podélný profil - kolej č. 1
M 1 : 1 000/100

SKLONOVÉ POMĚRY
NIVELETA - HL.KOLEJE
NOVÁ
PLÁŇ

ROZDÍL NIVELET (m)
VÝŠKY NOVÉ NIVELETY

VÝŠKY STÁVAJÍCÍ NIVELETY

STANIČENÍ

VZOROVÉ PŘÍČNÉ REZY

SMĚROVÉ POMĚRY

SKLONOVÉ POMĚRY

MATERIÁL ŽELEZNIČNÍHO SVRŠKU
délka v metrech

OKRES
KATASTRÁLNÍ ÚZEMÍ
KULTURA

OBJEKTY

Podélný profil - kolej č. 2
M 1 : 1 000/100

SKLONOVÉ POMĚRY
NIVELETA - HL.KOLEJE
NOVÁ
PLÁŇ

ROZDÍL NIVELET (m)
VÝŠKY NOVÉ NIVELETY

VÝŠKY STÁVAJÍCÍ NIVELETY

STANIČENÍ

VZOROVÉ PŘÍČNÉ REZY

SMĚROVÉ POMĚRY



SKLONOVÉ POMĚRY

MATERIÁL ŽELEZNIČNÍHO SVRŠKU
délka v metrech

OSTRAVA - MĚSTO
ZÁBRHEŇ NAD ODROU 714 306
TRAMVAJOVÁ KOLEJ č.1 s provozem směřem výškovice





KM 0,218 70 = 10,380 12
trati Přivoz - Zábřeh
KONEC ÚPRAVY

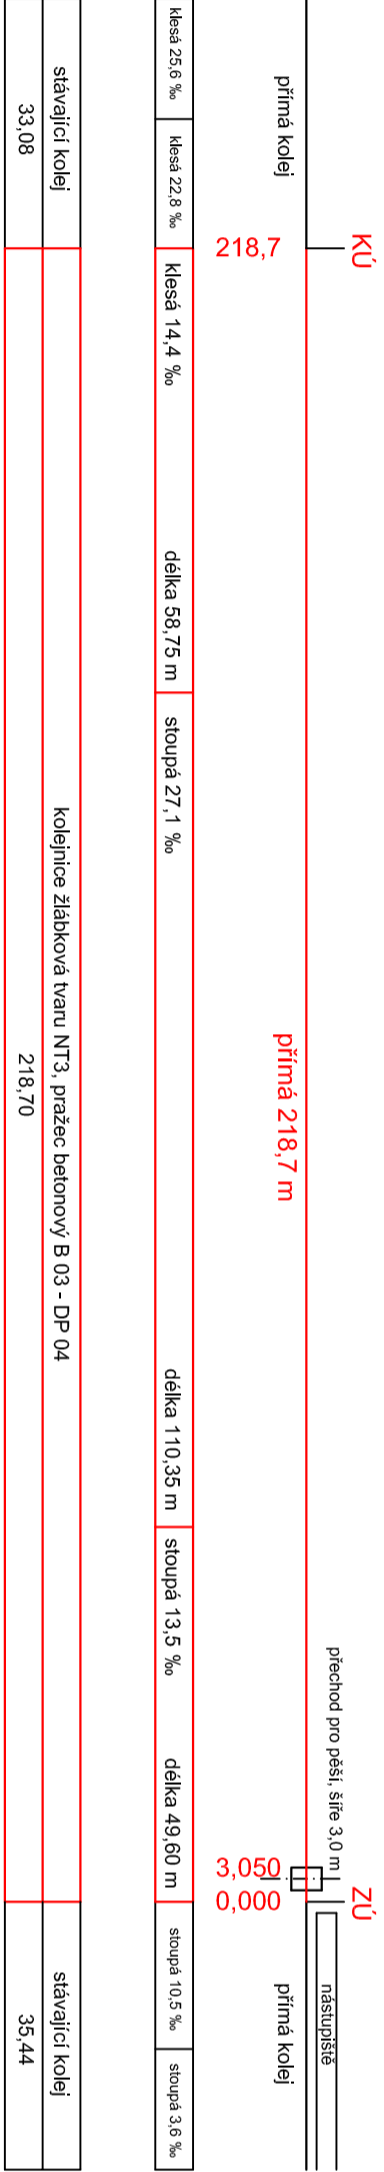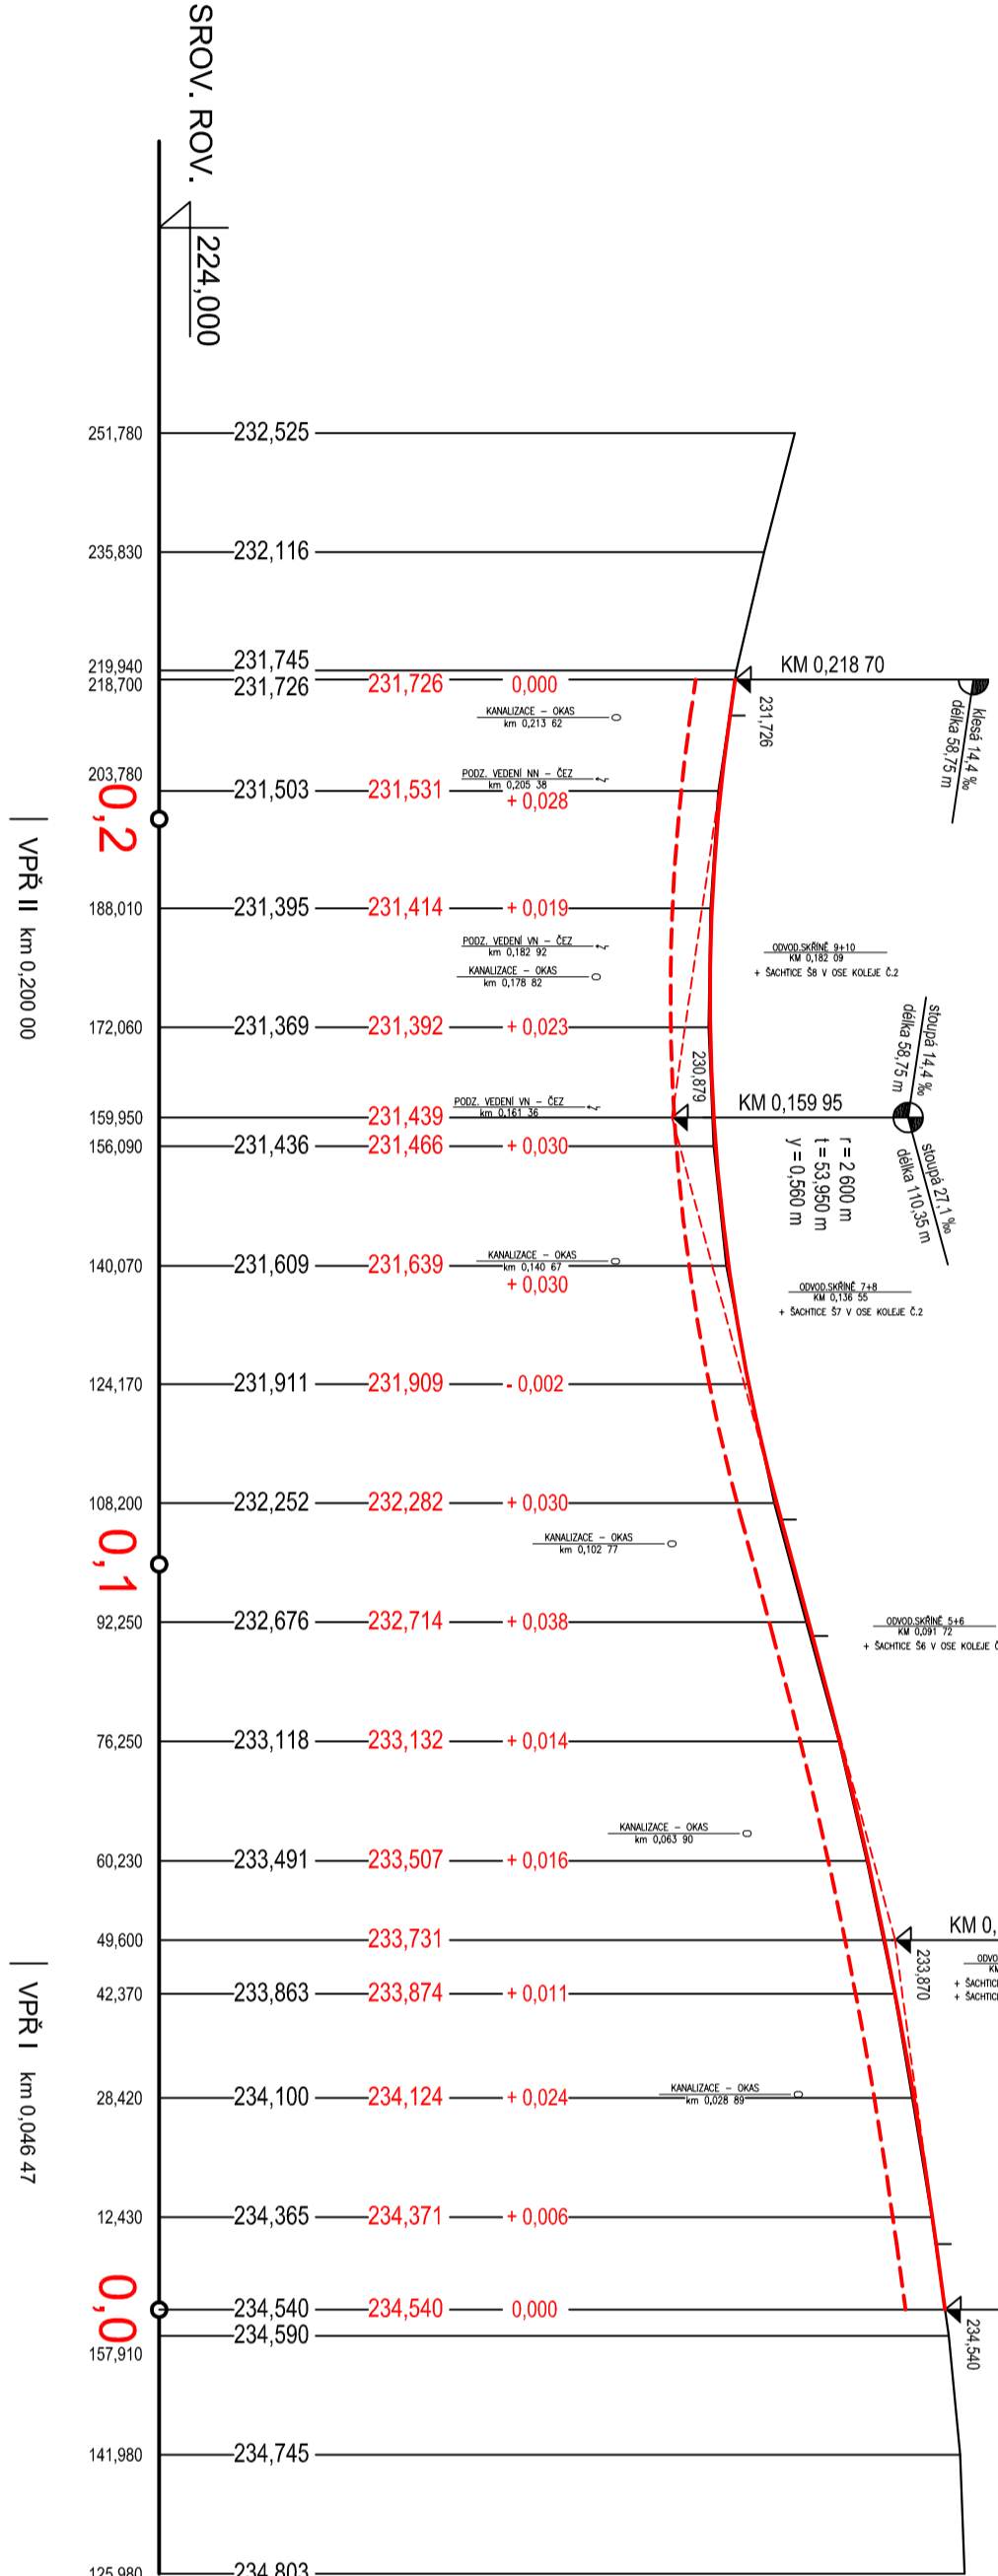

OSTRAVA - MĚSTO
ZÁBRHEŇ NAD ODROU 714 306
TRAMVAJOVÁ KOLEJ č.2 s provozem směřem nádraží vítkovice



KM 0,218 70 = 10,380 12
trati Přivoz - Zábřeh
KONEC ÚPRAVY

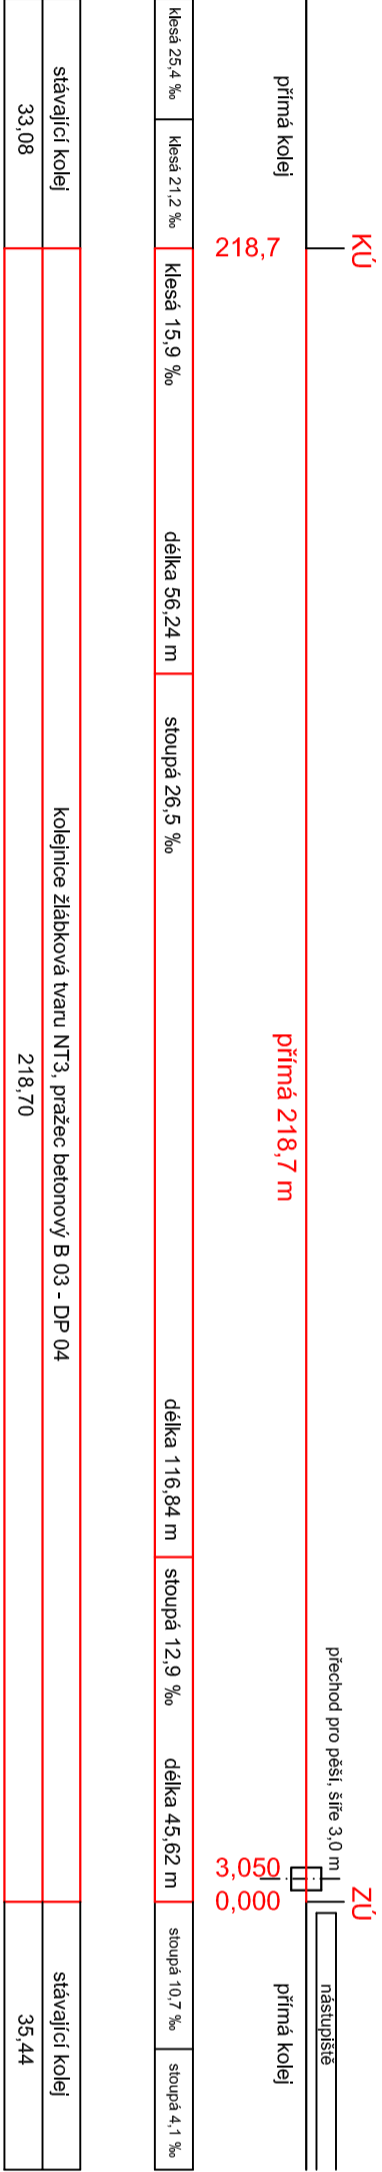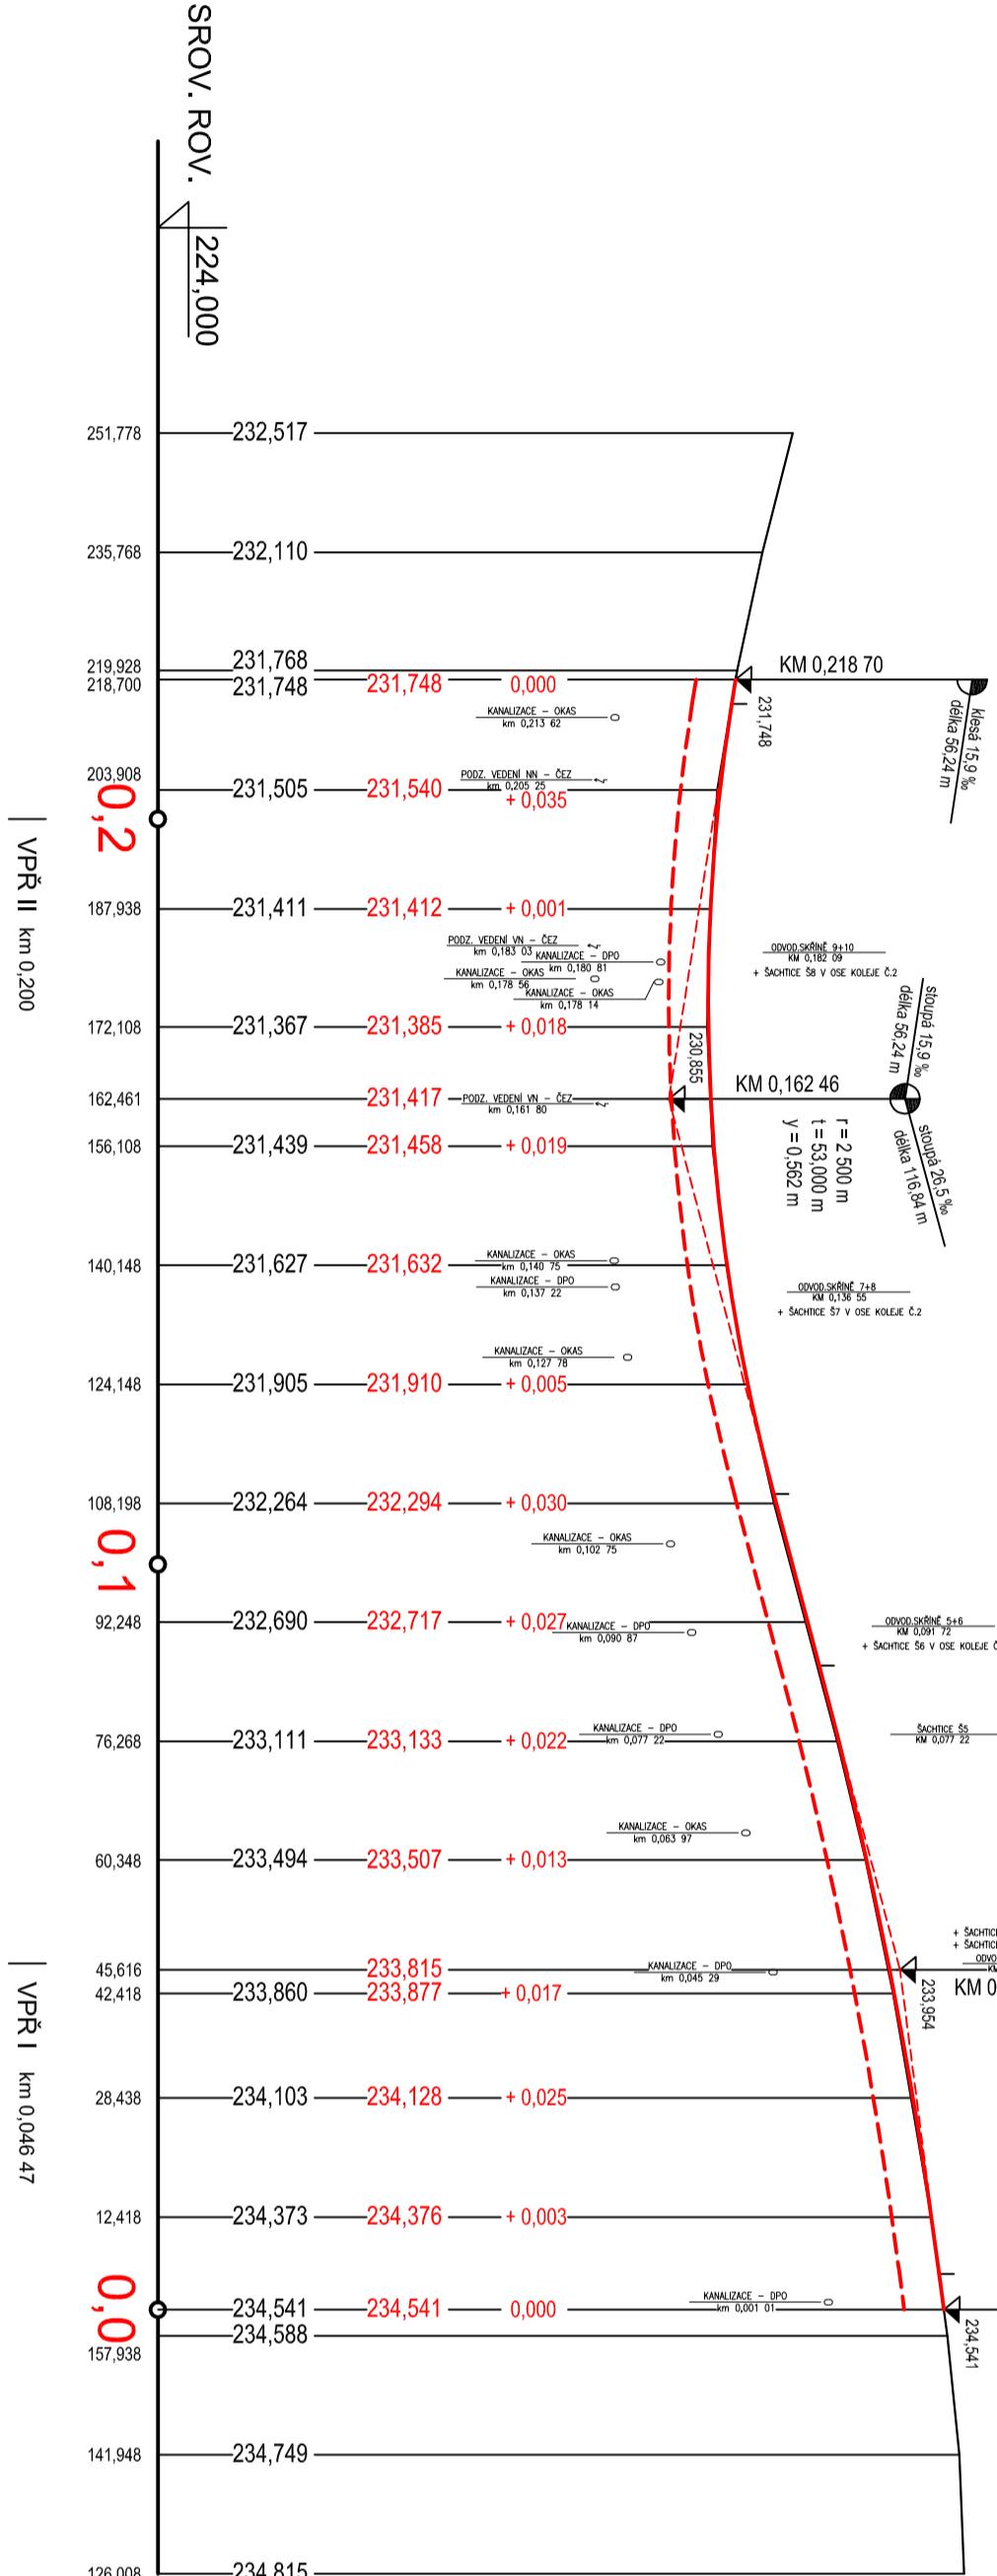

Odborný projektant	Ing. Eva Huďečková	Datum: 08/2018	Stupeň:
Projektant	Ing. Eva Huďečková	Stupeň: projekt ÚSP + DS	
Výpočet	Ing. Eva Huďečková	Formát: A1x44	
Kresla		Číslo zakázky	
Kontrola		Číslo objemu	
Objednatel	Dopravní podnik Ostava a.s., Podlahová 484/2, 702 00 Ostava	Měřítko:	Číslo výnosu
Název:	1 : 1 000/100		
Oprava tramvajové trati na ulici Pavlovova, v úseku zastávek Kpt. Vajdy - křižovatky Kpt. Vajdy			
ING. EVA HUĐEČKOVÁ			
Proskovická 664/65, 700 30 Ostava - Výškovice			

PODÉLNÉ PROFILY KOLEJÍ