




VZOROVÝ PŘÍČNÝ ŘEZ POJÍŽDĚNOU KOMUNIKACÍ - SKLADBA "A"

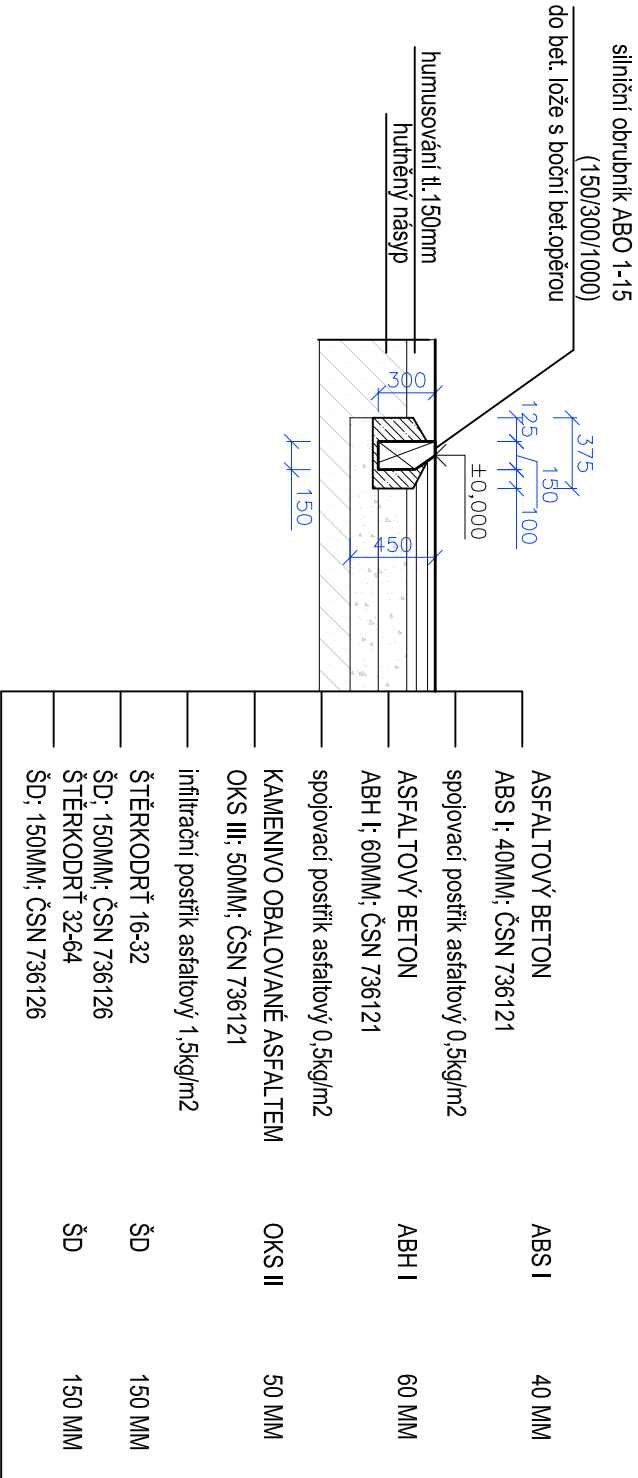


VZOROVÝ PŘÍČNÝ ŘEZ POJÍŽDĚNOU KOMUNIKACÍ - SKLADBA "C,F"

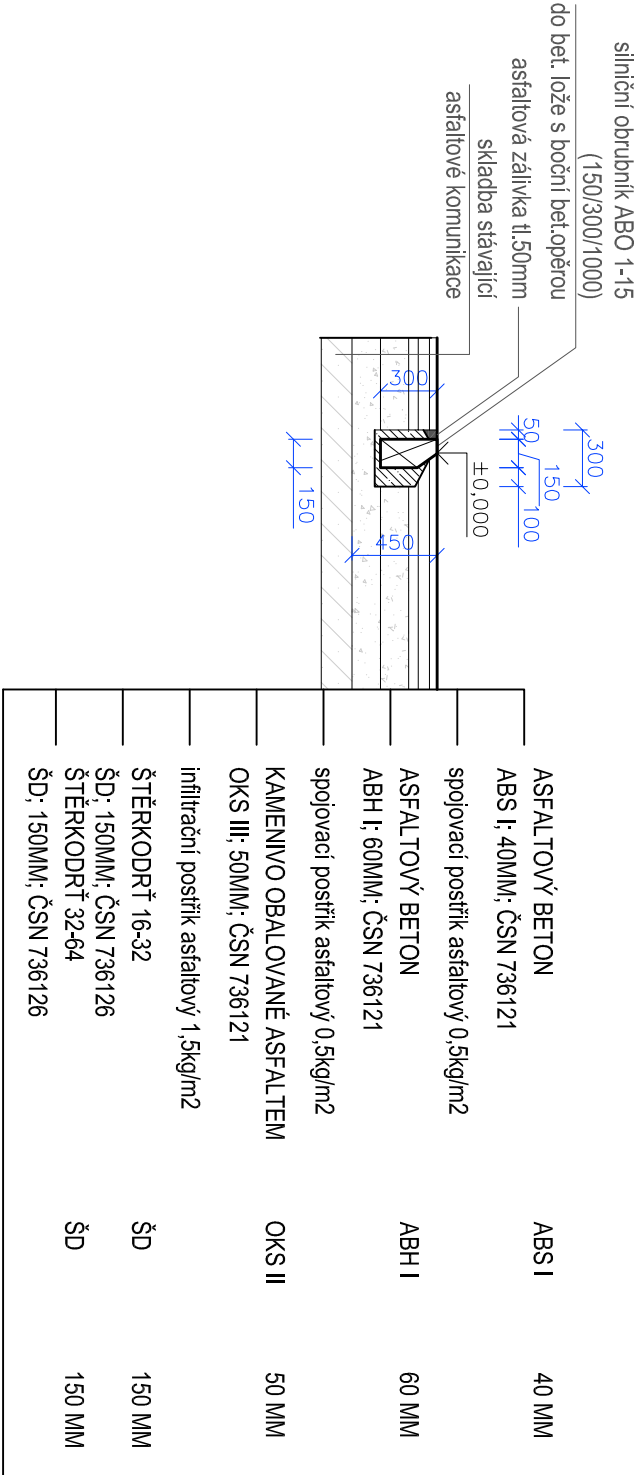

VZOROVÝ PŘÍČNÝ ŘEZ POJÍŽDĚNOU KOMUNIKACÍ - SKLADBA "G"

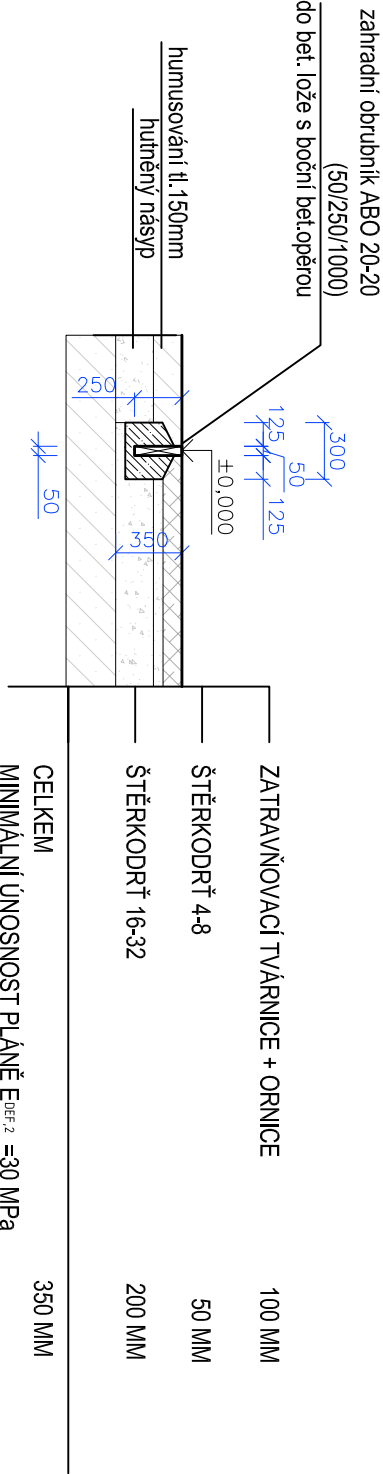

Vypracoval :	Ing.Zdeněk Kůtra	 PROJEKČNÍ KANCELÁŘ 115
Kontroloval :	Ing.Zdeněk Kůtra	Ing.Zdeněk Kůtra, Na Pořadí 115, Pavičáld ICO : 18817602 tel. 606 797 057
Investor : MO Slezská Ostrava, Těšínská 138/35, Slezská Ostrava, 71016 Ostrava	Datum	červen 2019
Rozšíření stanoviště kontejnerů na ústředním hřbitově, pozemky parc. č. 202/1 a 225, k. ú. Slezská Ostrava	zakázkové číslo	2019-08
Název : SO 01 - Rozšíření stanoviště kontejnerů	slupeň dokumentace	DSP
detaily pojižděných komunikací	mřítko	výkr.č.
	1:40	D09