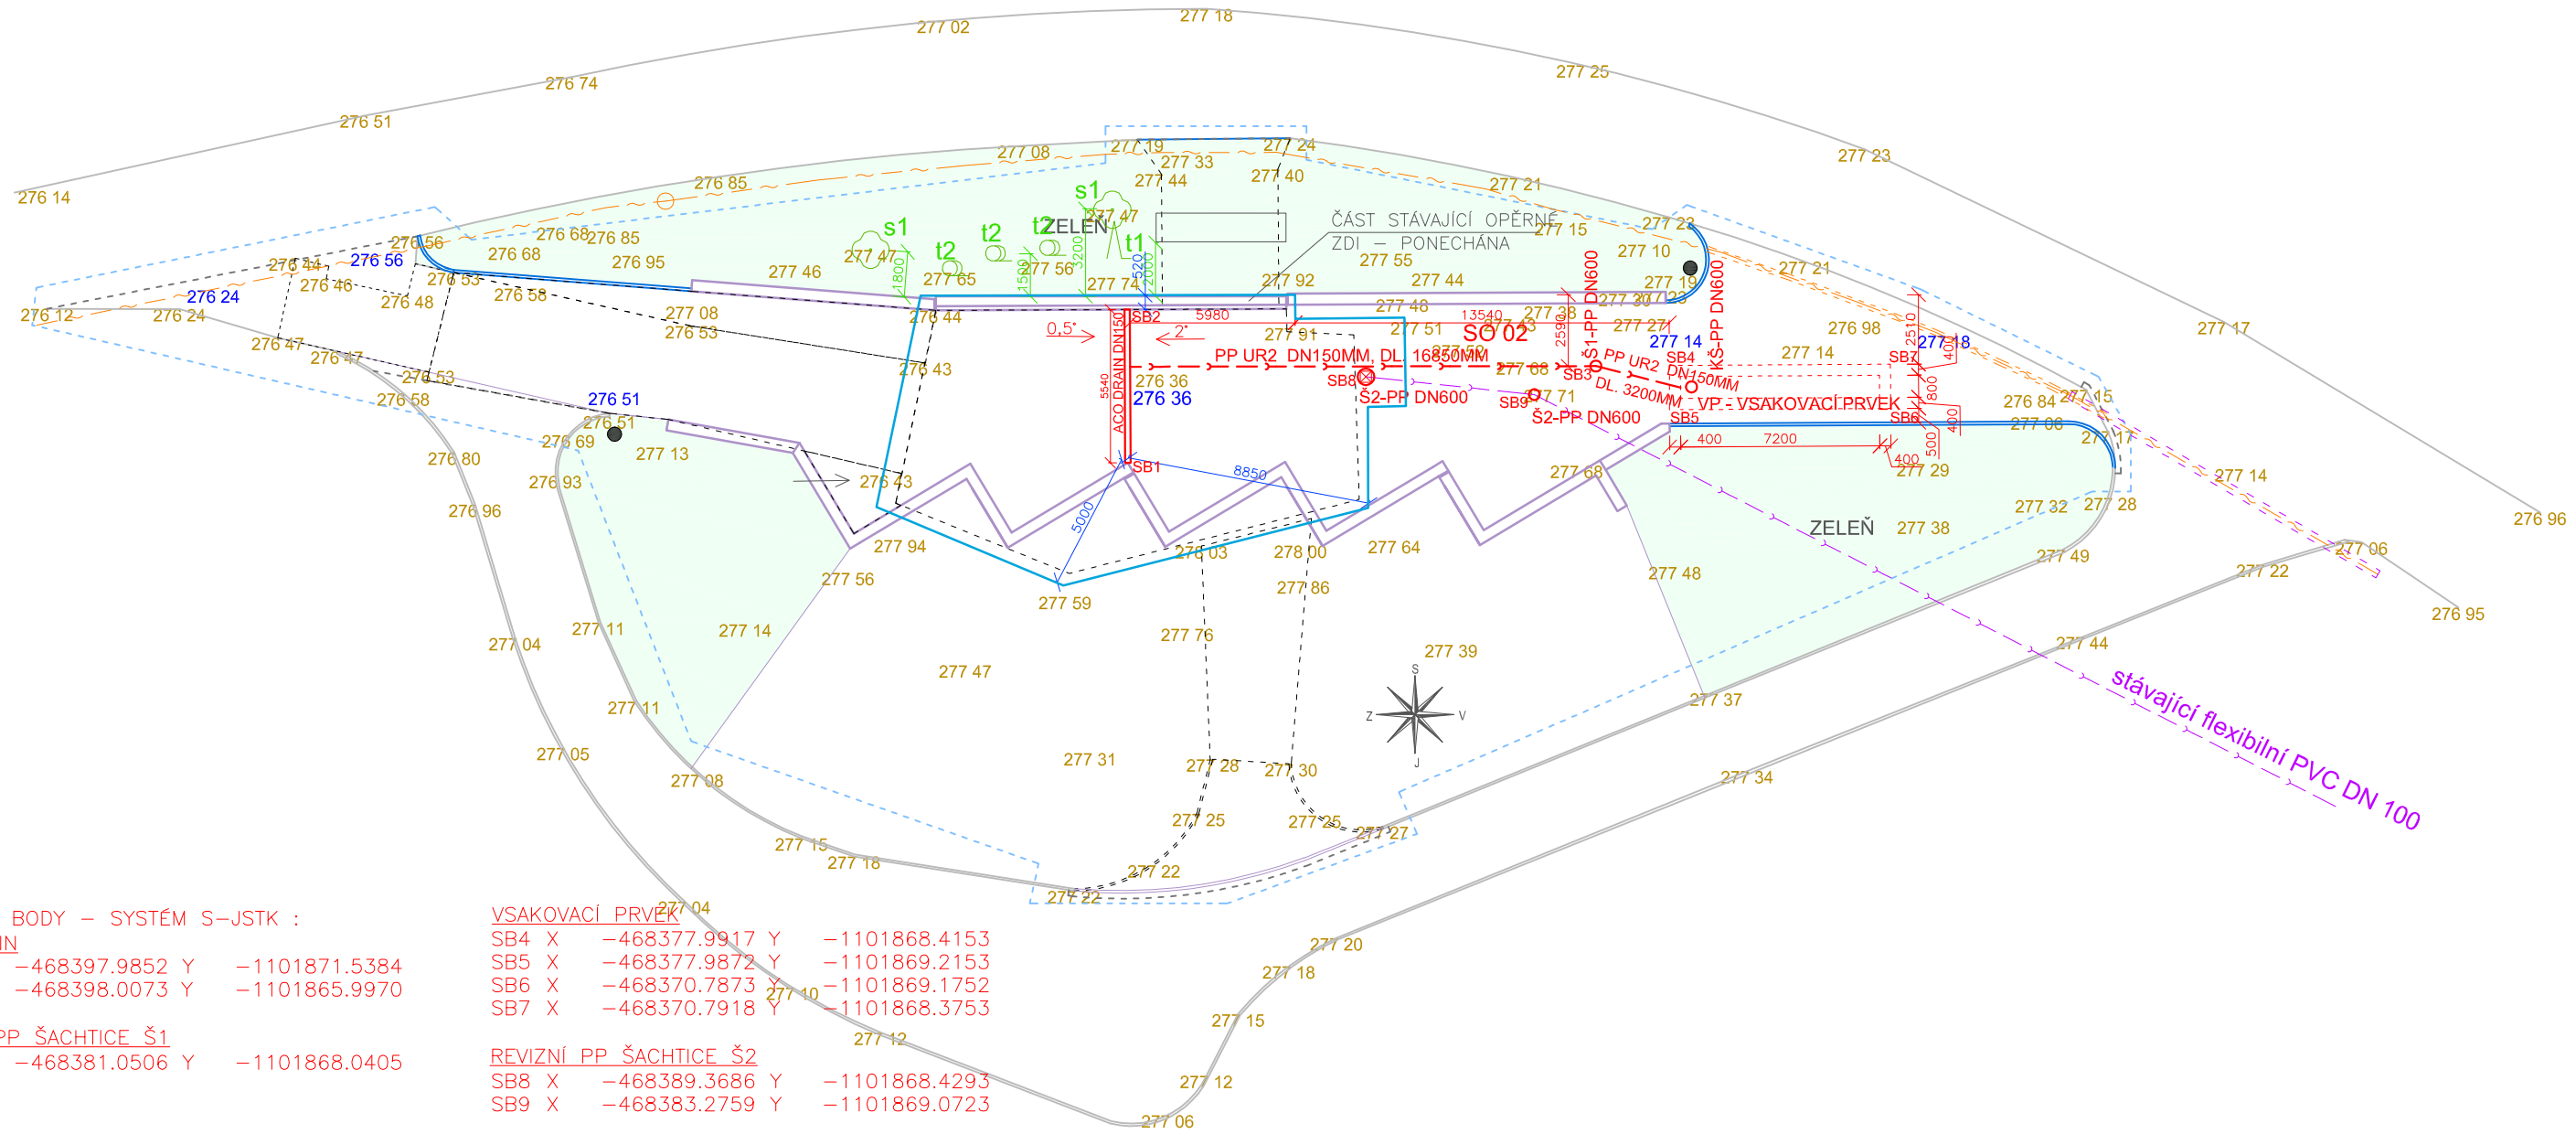

SMĚROVÉ BODY – SYSTÉM S-JSTK :

ACO DRAIN

SB1 X −468397.9852 Y −1101871.5384

SB2 X −468398.0073 Y −1101865.9970

REVIZNÍ PP ŠACHTICE Š1

SB3 X −468381.0506 Y −1101868.0405

VSAKOVACÍ PRVEK

SB4 X −468377.9917 Y −1101868.4153

SB5 X −468377.9872 Y −1101869.2153

SB6 X −468370.7873 Y −1101869.1752

SB7 X −468370.7918 Y −1101868.3753

REVIZNÍ PP ŠACHTICE Š2

SB8 X −468389.3686 Y −1101868.4293

SB9 X −468383.2759 Y −1101869.0723

LEGENDA - NOVÝ STAV:

- stávající komunikace–zpevněné plochy–bez úprav
- komunikace/nový povrch komunikací–SO 01– 202,7 m2
- nové komunikace–nárust zpevněných ploch–SO 01– 157,0 m2
- nové pojížděné plochy – zatravňovací tvárnice plochy–SO 01– 380,0 m2
- nové betonové opěrné zdi + betonové konstrukce–SO 01
- ponechaná část stávající betonové opěrné zdi–SO 01
- ZAŘÍZENÍ STAVENIŠTĚ ZS(1140 m2)
- VJEZD NA STANOVIŠTĚ KONTJNERŮ
- hranice katastrálních pozemků; k.ú. Slezská Ostrava
- pozemky dotčené výstavbou

STÁVAJÍCÍ VEDENÍ INŽENÝRSKÝCH SÍTÍ:

- stávající zemní kabel VO –ochranné pásmo 1m – Ostravské komunikace,a.s.
- stávající potrubí zasakovacího systému areálu hřbitova –DN 100 PVC–městský obvod Slezská Ostrava

PROJEKTOVANÉ VEDENÍ INŽENÝRSKÝCH SÍTÍ:

SO 02 – potrubí nového zasakovacího systému – DN 150 PVC –dl.20,05bm+ revizní PP šachtice "Š1"– 1ks DN600 (např. systém TEGRA600)
vsakovací prvek VP – soustava vsakovacích bloků AS–RIGOFILL– soustava 27 ks bloků (dl. 0,8 m, š. 0,8 m, v. 0,66 m, V = 406litrů; tj. 9 bloků na délku, 3 bloky na výšku; půdorysný rozměr 7,2m x 0,8m, výška 2,64m), které budou uloženy do výkopu o půdorysném rozměru cca 8,0 x 1,6 m.
Vsakovací bloky budou od okolního terénu odděleny voděpropustnou geotextílií.

VÝŠKOVÉ A SMĚROVÉ OSAZENÍ

VÝŠKOVÝ SYSTÉM BALT p.v.
SMĚROVÉ OSAZENÍ JE DÁNO VZDÁLENOSTMI K HRANIČNÍM BODŮM STAVEBNÍHO POZEMKU, K HRANIČNÍM BODŮM KATASTRÁLNÍHO POZEMKU

276 36 VÝŠKOVÉ KÓTY STÁVAJÍCÍHO STAVU
276 36 VÝŠKOVÉ KÓTY NOVÉHO STAVU

VÝMĚRY DOTČENÝCH ZPEVNĚNÝCH PLOCH :

PLOCHA "A" STÁVAJÍCÍ ASFALT – ODFRÉZOVANÁ VRCHNÍ VRSTVA	81,7 M2
PLOCHA "B" STÁVAJÍCÍ BETON – NOVĚ ASFALT – NOVÁ SKLADBA	104,8 M2
PLOCHA "C" STÁVAJÍCÍ ORNICE – NOVĚ ASFALT–CELÁ SKLADBA	157,0 M2
PLOCHA "D" STÁVAJÍCÍ BETON.PANELY – NOVÝ ASFALT –CELÁ SKLADBA	16,2 M2
PLOCHA "E" STÁVAJÍCÍ BETON –NOVĚ ZATRAVŇOVACÍ TVÁRNICE	27,3 M2
PLOCHA "F" STÁVAJÍCÍ ASFALT –NOVĚ ZATRAVŇOVACÍ TVÁRNICE	23,0 M2
PLOCHA "G" ORNICE –NOVĚ ZATRAVŇOVACÍ TVÁRNICE	329,7 M2
PLOCHA "H" STÁVAJÍCÍ BETON – NOVĚ ZATRAVNĚNO	26,1 M2

LEGENDA

SPECIFIKACE PRVKŮ ÚPRAVY STÁVAJÍCÍHO ZASAKOVACÍHO SYSTÉMU :
DO STÁVAJÍCÍHO POTRUBÍ V ČÁSTI NOVÉ ZPEVNĚNÉ PLOCHY BUDOU VLOŽENY 2KS
REVIZNÍ ŠACHTY:
Š2 REVIZNÍ PP ŠACHTICE "Š2" DN600 (např. systém TEGRA600) – 2KS :
Korugovaná šachtová roura Ø 600 z PP, výška cca2m
Litinový poklop 600 – B125 – 12,5t
Betonový roznášecí prstenec 600
Kanalizační šachta – dno 600 z PP včetně těsnění sběrná – DN(ID): 150

STÁVAJÍCÍ STROMY :

- s1 LÍPA 50;27cm ØKMENE VE VÝŠCE 140cm
- t1 THUJE – výška 170cm – 1ks
- t2 keře –HLOŠINA ÚZKOLISTÁ – 3ks

OCHRANA STÁVAJÍCÍCH STROMŮ PŘI VÝSTAVBĚ : DLE ČSN 839061

SPECIFIKACE PRVKŮ ODVODNĚNÍ ZPEVNĚNÝCH PLOCH : **SO 02**

A1 ACO DRAIN DN 150 PRO TŘÍDU ZATÍŽENÍ D400kN; DL.5540MM, PROMĚNNÝ SPÁD 0,5%, POZINKOVANÝ KRYT, STŘEDOVÝ ODTOK, OBETONOVÁNO BETONEM C12/15

A2 POTRUBÍ PP UR2 DN150MM, DL. 20050MM

A3 REVIZNÍ PP ŠACHTICE "Š1," DN600 (např. systém TEGRA600) – 1KS :
Korugovaná šachtová roura Ø 600 z PP, výška cca2m; Litinový poklop 600 – B125 – 12,5t
Betonový roznášecí prstenec 600;
Kanalizační šachta – dno 600 z PP včetně těsnění sběrná – DN(ID): 150

A4 KONTROLNÍ PP ŠACHTICE "KŠ," DN600 (např. dodávka dodavatele vskovacích bloků) – 1KS :
Korugovaná šachtová roura Ø 600 z PP, výška cca1,5m; Litinový poklop 600 – B125 – 12,5t
Betonový roznášecí prstenec 600;
Kanalizační šachta – dno 600 z PP včetně těsnění sběrná – DN(ID): 150

Vypracoval :	Ing.Zdeněk Kutra
Kontroloval :	Ing.Lenka Ščupáková

Investor : MO Slezská Ostrava,
Těšínská 138/35, Slezská Ostrava, 71016 Ostrava

Rozšíření stanoviště kontejnerů na ústředním hřbitově,
pozemky parc. č. 202/1 a 225, k. ú. Slezská Ostrava

Název : SO 02 - Vsakovací zařízení včetně související kanalizace

koordinační situace stavby - nový stav

PROJEKČNÍ KANCELÁŘ 115
Ing.Zdeněk Kutra, Na Pořadí 115, Petřvald
IČO : 18817602 tel. 606 797 057

Datum	červen 2019
zakázkové číslo	2019-08
stupeň dokumentace	DSP
měřítko	výkr.č.
1:250	C 03b