



POHLED SEVERNÍ

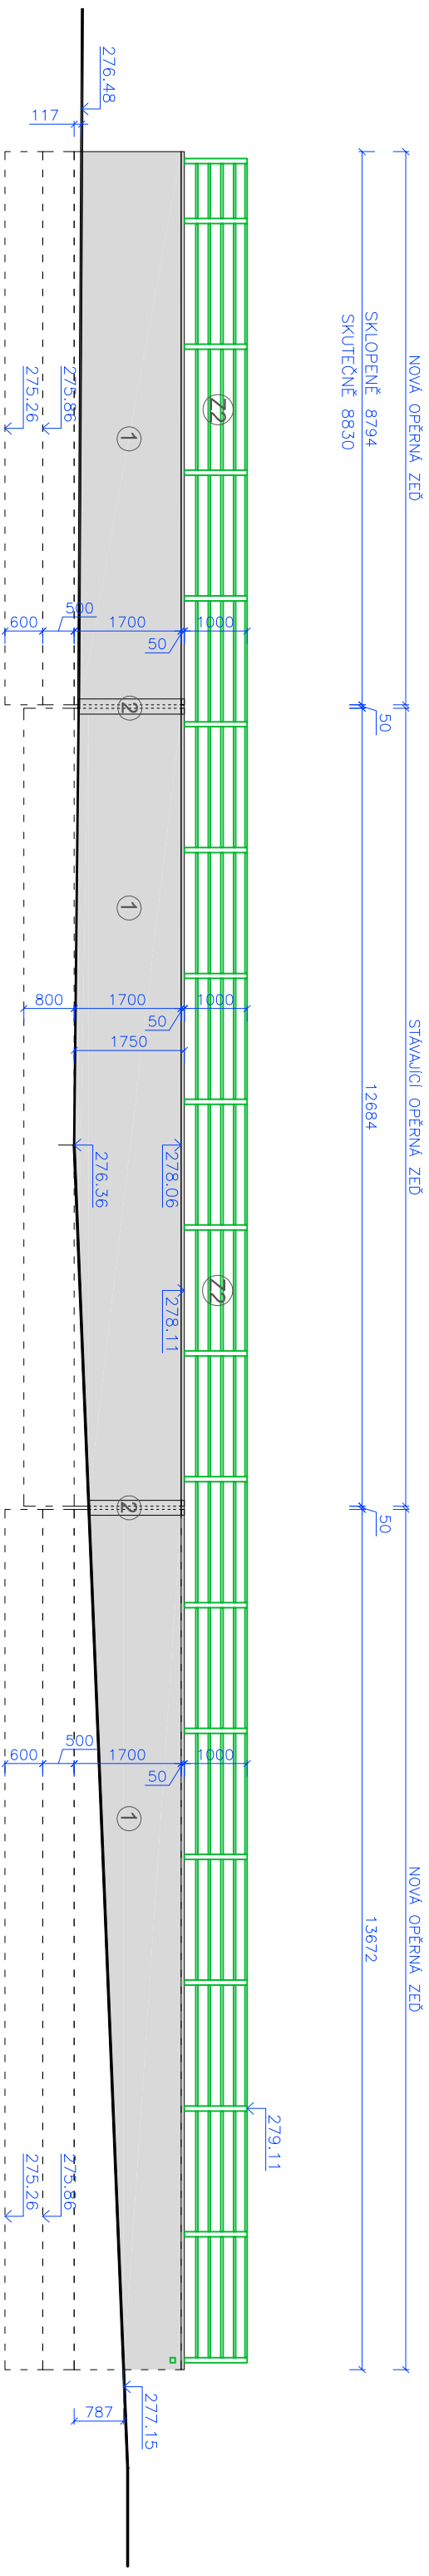


PUDORYS

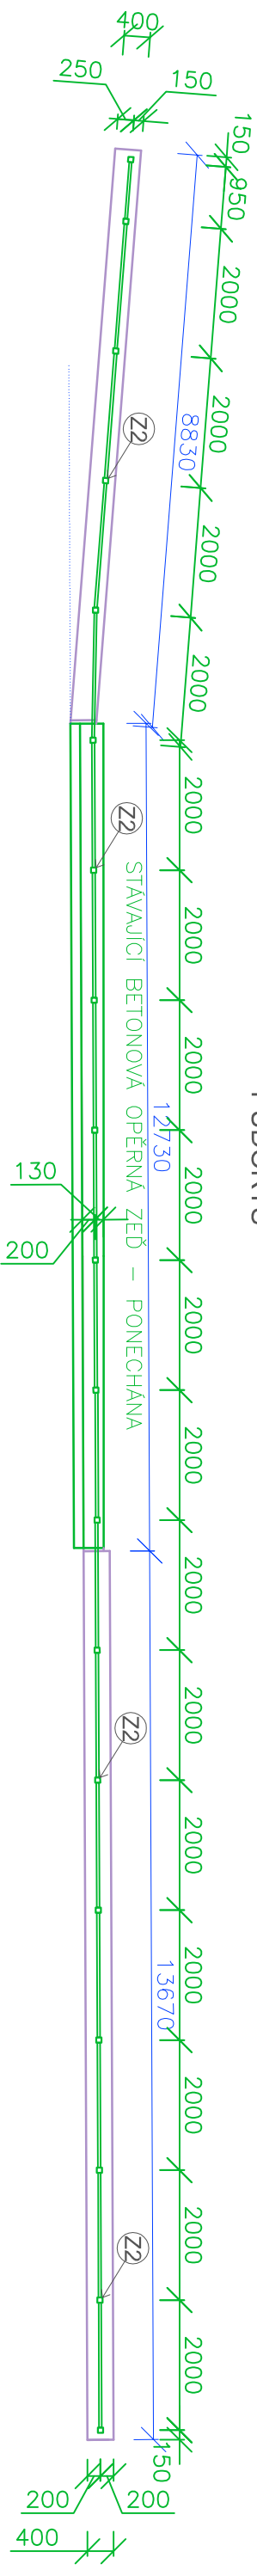

KOVOVÉ ZÁBRADLÍ "Z2"


PŘÍČNÝ ŘEZ POLEM DÉLKY 2000MM

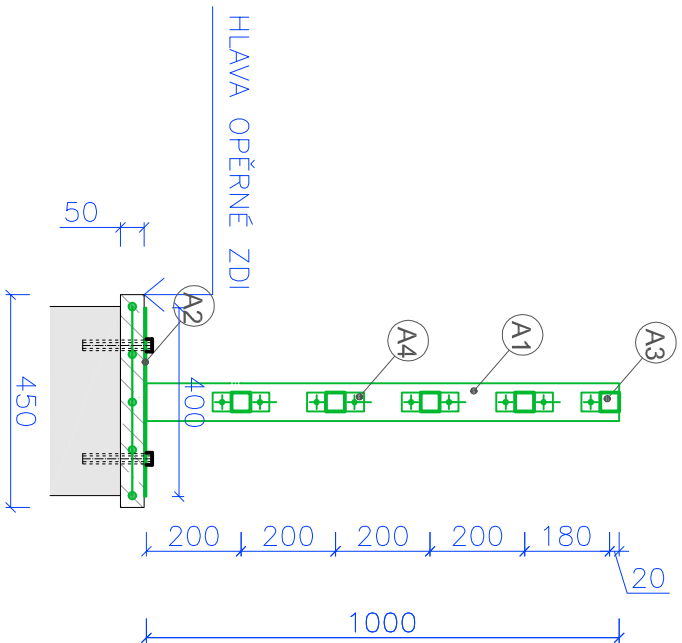

VÝPIS PRVKŮ ZÁBRADLÍ

- A1 KOVOVÝ JACKL 80/80/4 - DĚLKA 1000MM,
ZESPODU PŘÍVAŘEN K PRVKU A2, SHORA ZAVÍČKOVÁN
PLASTOVOU KRYTKOU 80/80 MM; PŘEDVRTÁNY 9KS DĚR
Ø10MM PRO UCHYCENÍ PLOCHÁČE A4
- A2 OCELOVÝ PLOCHÁČ 400/80/5 SE 2 DÍRAMI Ø12MM +
2x OCELOVÉ HMOŽDINKY Ø10MM, DL.100MM +
2x ZÁVIT.TYČE Ø 10MM, DL.140MM + PODLOŽKA + MATICE +
KRYTKA MATICE
- A3 KOVOVÝ JACKL 40/40/3MM - DL.2000MM, Z OBOU STRAN
PŘÍVAŘEN PLOCHÁČ A4 + OBOUSTRANNÁ ZÁVITOVÁ TYČ
Ø10MM, DÉLKY 120MM + PODLOŽKA + MATICE + KRYTKA
MATICE - CELKEM 4KS
- A4 PLOCHÁČ 40/140/3MM + 2 DÍRY10MM - CELKEM 10KS

VŠECHNY PRVKY ZÁBRADLÍ BUDOU ŽÁROVĚ POZINKOVÁNY
PŘEDPOKLÁDANÁ CELKOVÁ VÁHA 1 POLE ZÁBRADLÍ = 53 KG
POČET POLÍ = 18 KS

Vypíracoval :		Ing. Zdeněk Kutra	 PROJEKČNÍ KANCELAR 115
Kontroloval :		Ing. Zdeněk Kutra	
Ing. Zdeněk Kutra IČO : 13837692 Ing. Zdeněk Kutra, Na Pořadí 115, Peřkov tel. 606 797 057			
Investor : MO Slezská Ostrava, Těšínská 138/35, Slezská Ostrava, 71016 Ostrava		Datum	červen 2019
Rozšíření stanioviště konjelnetu na ušlechdním hřbitově, pozemky parc. č. 2021 a 225, k. ú. Slezská Ostrava		zakázkové číslo	2019-08
Název : SO 01 - Rozšíření stanioviště konjelnetu		stupeň dokumentace	DSP
výkres zahradičí Z2		měřítko	výkr.č. D05