



VZOROVÝ PŘÍČNÝ ŘEZ OPĚRNOU ZDÍ

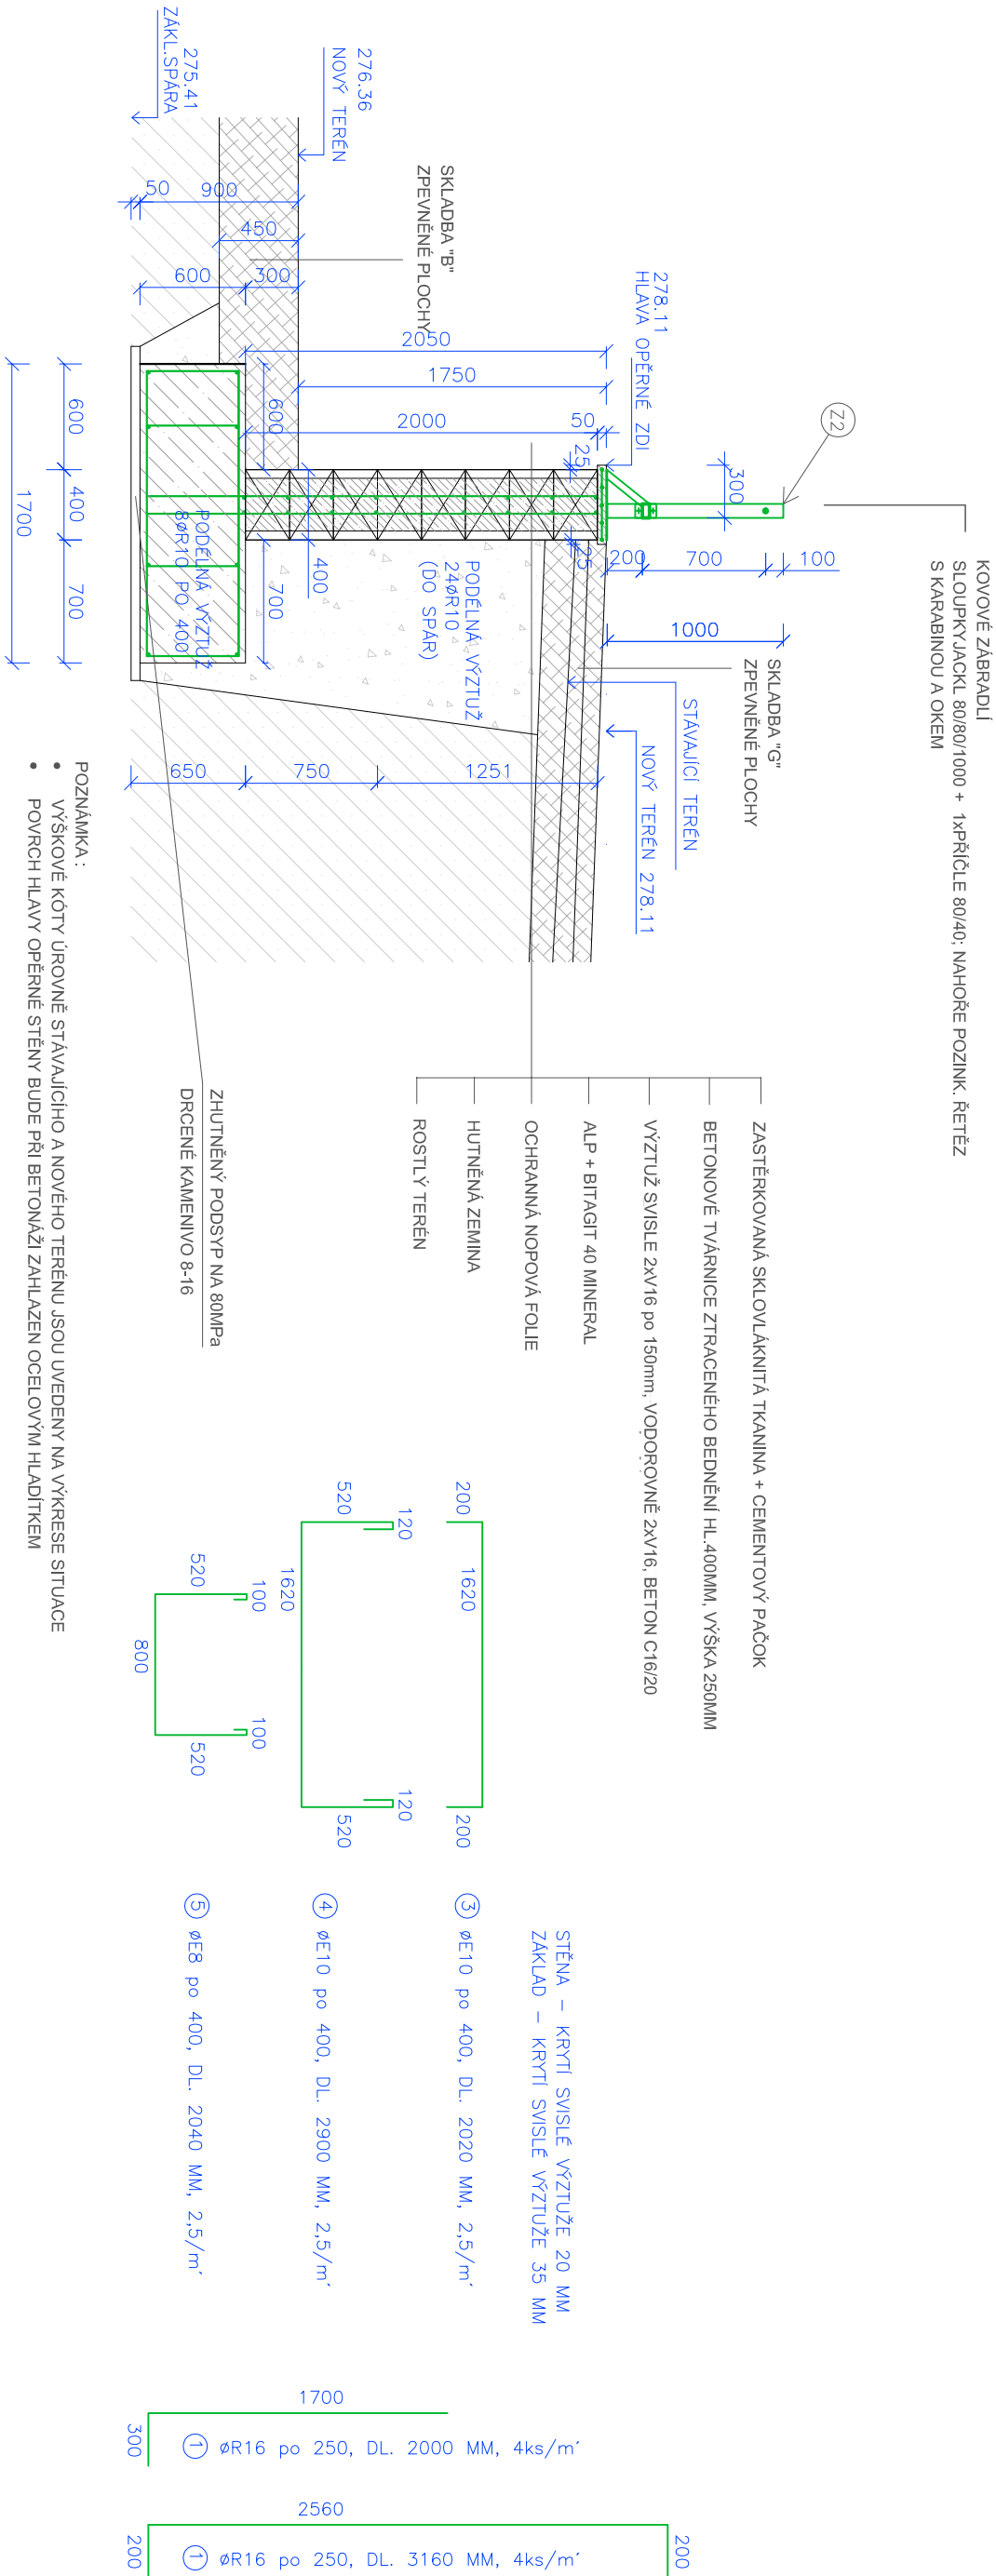

Výpracoval :		Ing.Zdeněk Kůtra	
Kontroloval :		Ing.Zdeněk Kůtra	
Investor : MO Slezská Ostrava, Těšínská 138/35, Slezská Ostrava, 71016 Ostrava		Datum	
Rozšíření staveniště kontejnerů na ústředním hřbitově, pozemky parc. č. 202/1 a 225, k. ú. Slezská Ostrava		Zakázkové číslo	
Mězev : SO 01 - Rozšíření staveniště kontejnerů		služební dokumentace	
vzorový příčný řez novou opěrnou zdí		mřížko	
		výkr.č.	
		1:40	
		D07	



PROJEKČNÍ
KANCELÁŘ
115

Ing.Zdeněk Kůtra, Na Porádí 115, Párvad
IČO : 18817602

tel. 606 797 057