




BOČNÍ OBŠÍVKA

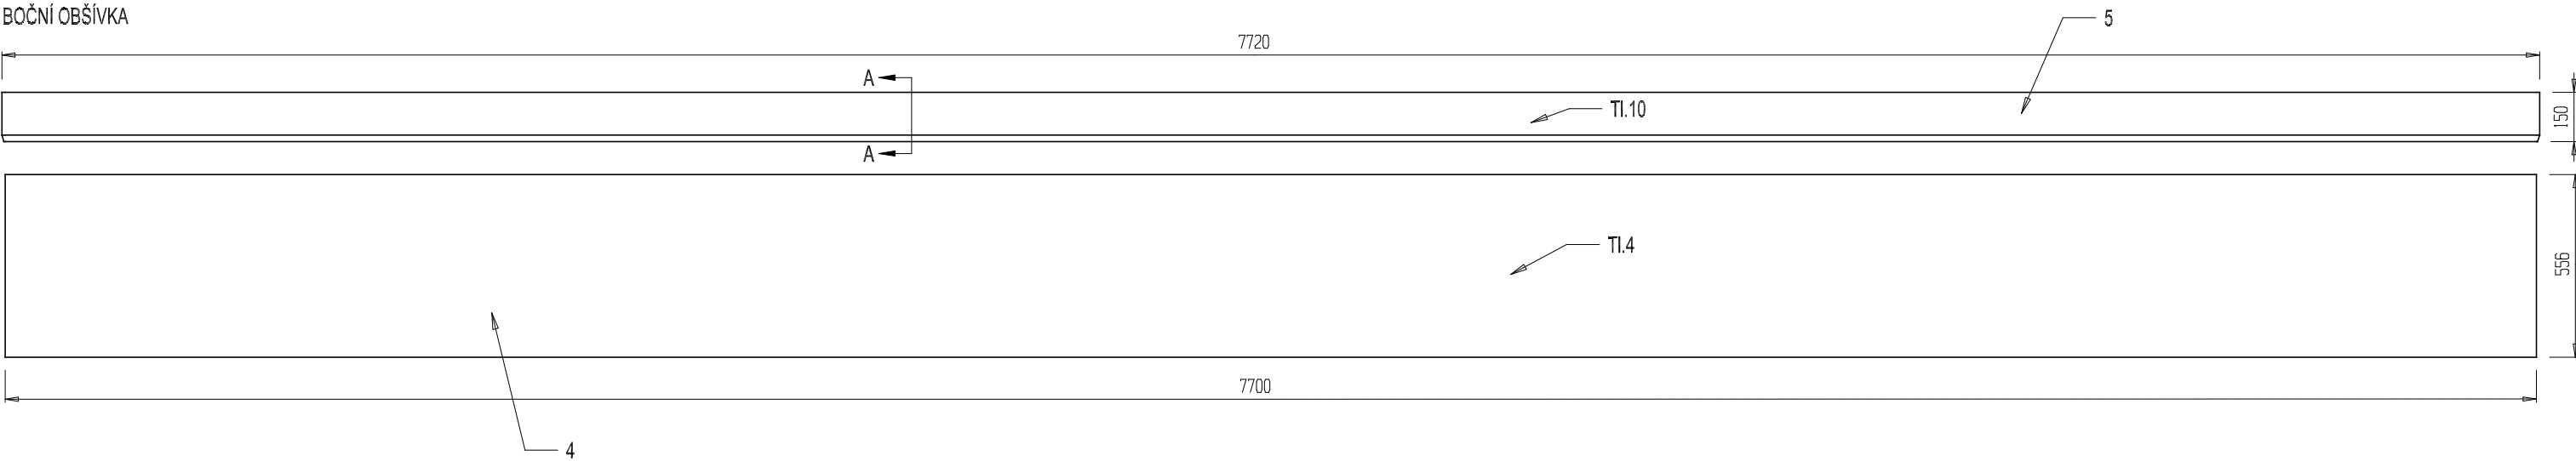


DNO + OUTORY

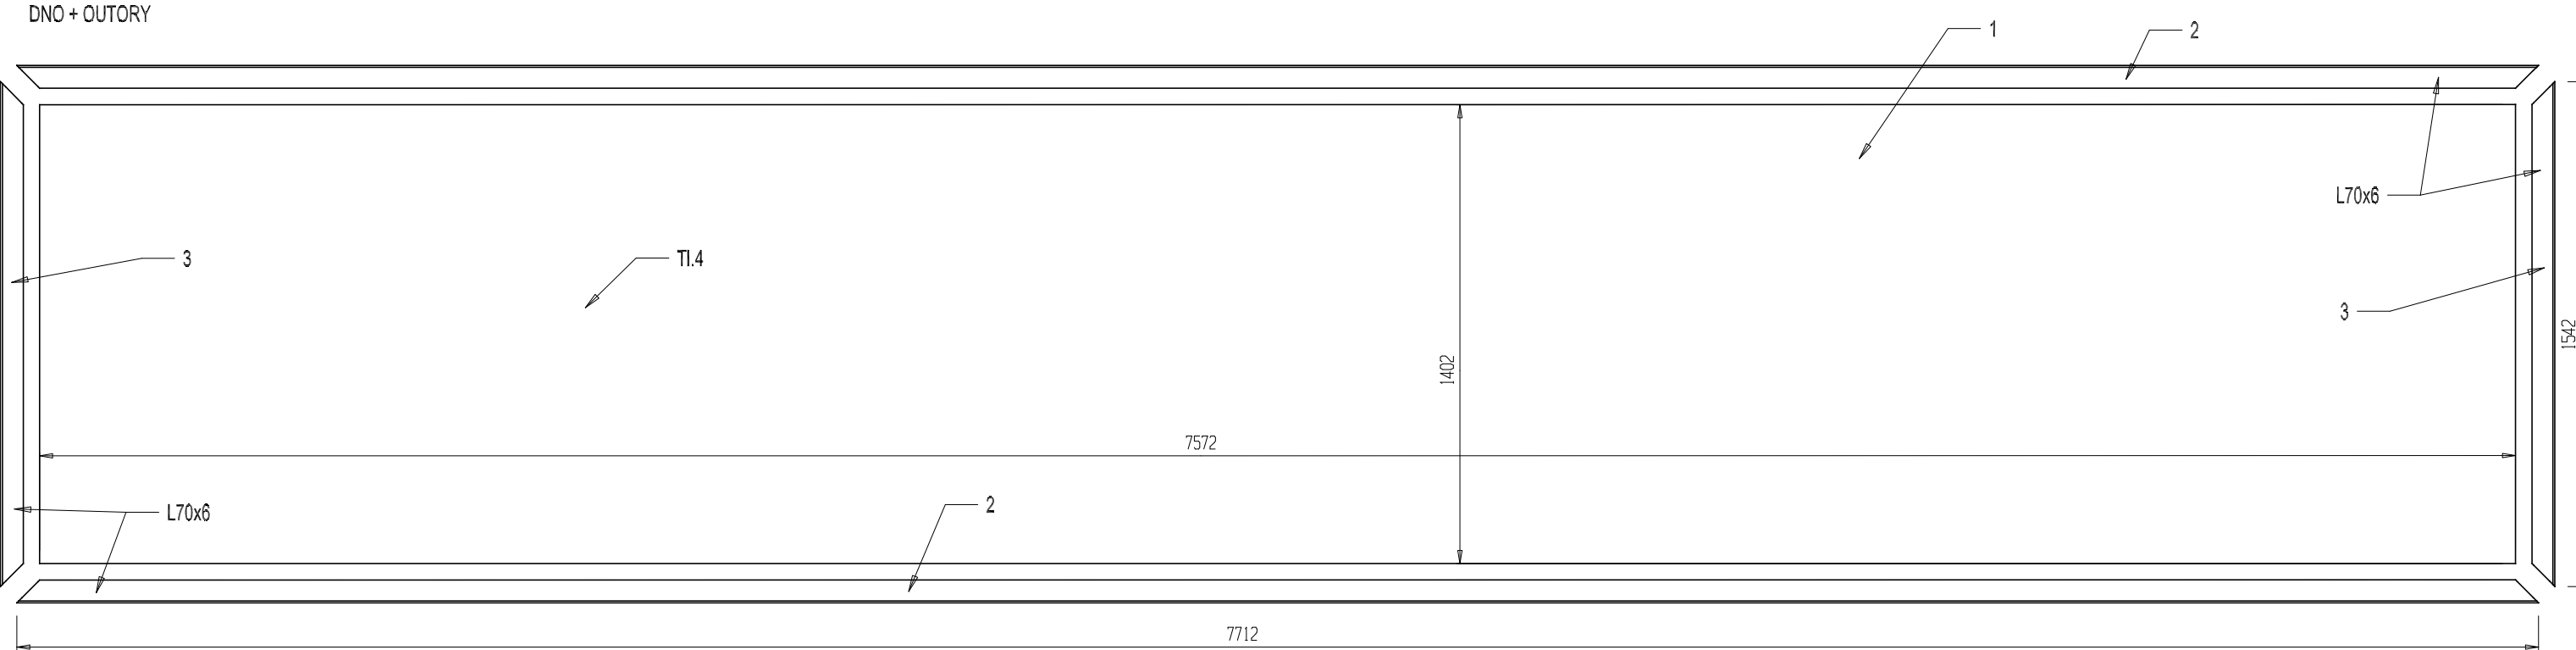

ČELNÍ OBŠÍVKA

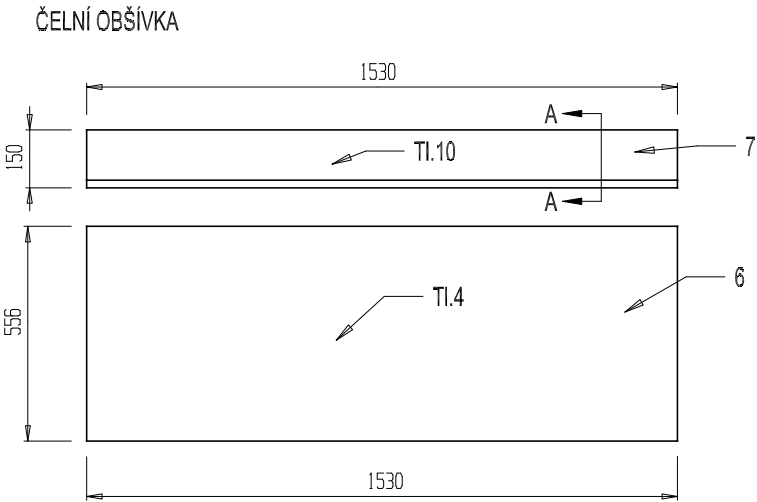

ŘEZ A-A (1:5)

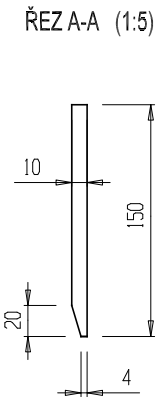

2	P10-1530x150		S355 J2				7
2	P4-1530x556		S355 J2				6
2	P10-7720x150		S355 J2				5
2	P4-7700x556		S355 J2				4
2	L70x6-1542		S355 J2				3
2	L70x6-7712		S355 J2				2
1	P4-7572x1402		S355 J2				1
ks	Název - rozměr	Polotovár	Mat. konečný	Poznámka	Hmot.	Číslo výkresu	Poz.
Měřítko:  1 : 20	Kreslil: Ing. František Štefunka	Datum: 18.10.2019		Typ: plovoucí zařízení		celk. hmot: kg	
		Stavba:	a)	e)			
	Schválil: Jaroslav Jiráň		b)	f)			
			c)	g)			
		Molo Bystrc	d)	h)			
JESKO CZ Pardubice		Název: Rozvinutá obšívka		MB-1-02-00			
				listů: 1		list: 1	