

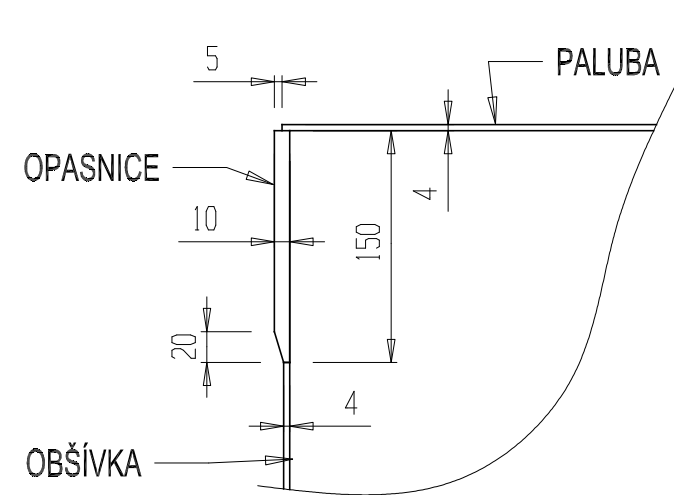


DETAIL A (1:5)

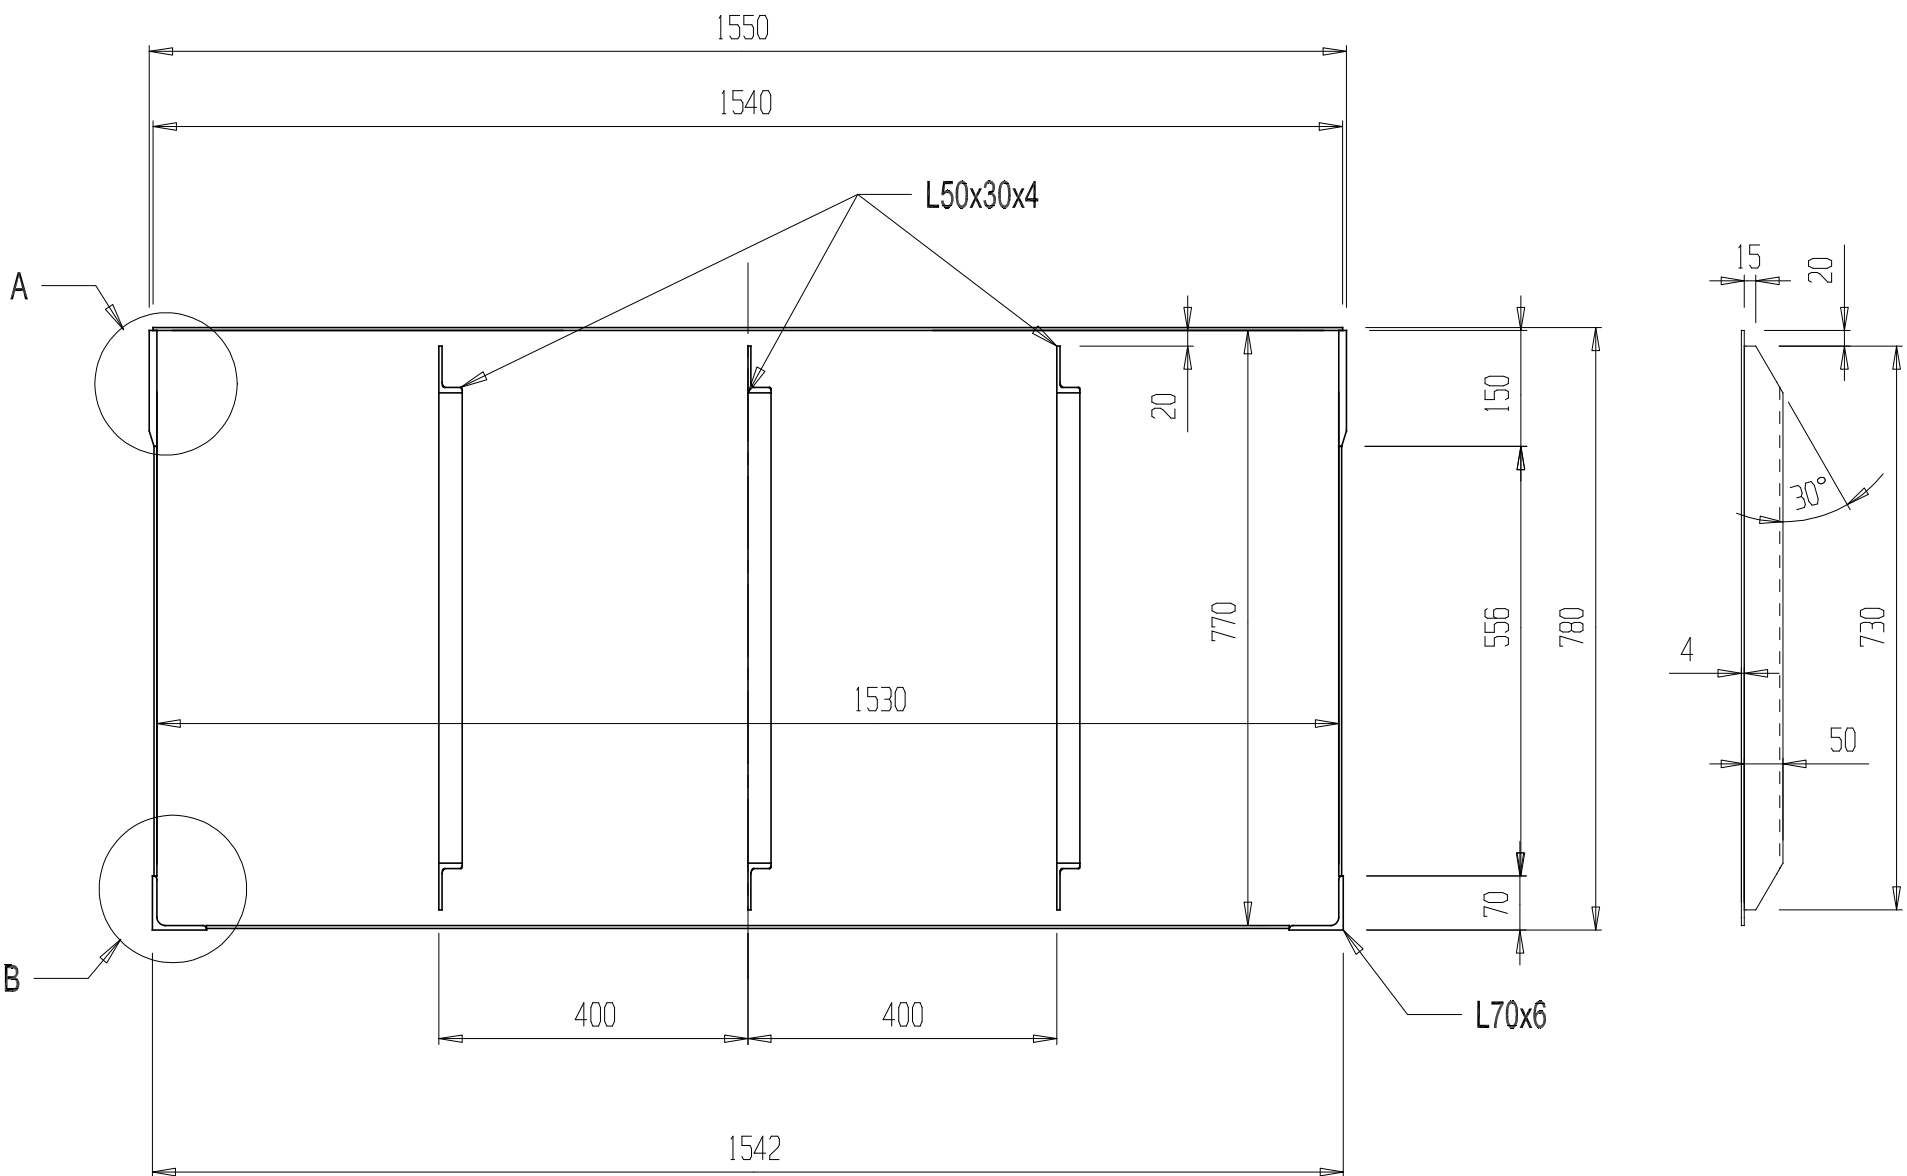

DETAIL B (1:5)

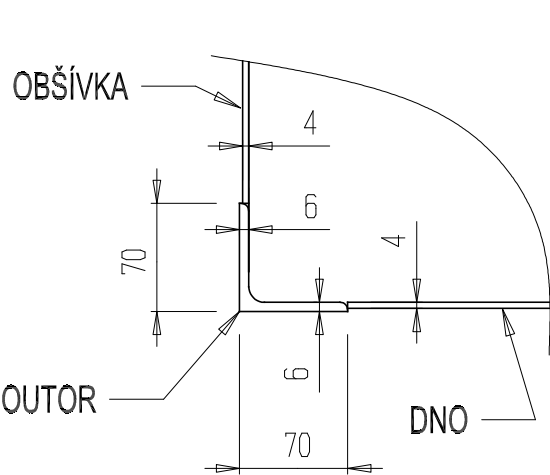

Měřítko:  1 : 10	Kreslil: Ing. František Štefunka		Datum: 18.10.2019			Typ: plovoucí zařízení		celk. hmot: kg	
			Stavba:		ZMĚNA:	a)		e)	
	Schválil: Jaroslav Jiráň					b)		f)	
			Molo Bystrc			c)		g)	
		d)				h)			
JESKO CZ Pardubice		Název:  Přepážka				MB-1-06-00  listů: 1			
						list: 1			