

PODÉLNÝ PROFIL M 1:500/50

< LIBEREC, JANOV N.N.

SKLONOVÉ POMĚRY

OBOUSTRANNÉ PŘIPOJENÍ
MÍSTNÍ KOMUNIKACE III. TRIDY 29022
(OBOUSMĚRNÁ KOMUNIKACE)

KÓTY NIVELETY

KÓTY TERÉNU

SROVNÁVACÍ ROVINA

STANIČENÍ

VZDÁLENOST ŘEZŮ



R = 1000,00
T = 6,40
y = 0,02

HRANIČNÁ N.N., BEDŘICHOV >


R = 650,00
T = 37,24
y = 1,07

SO 201
RUBOVÁ OBETONÁVKA
STÁVAJÍCÍ KLENBY S
CELNÍMI ZIDKAMI

OBOUSTRANNÉ PŘIPOJENÍ
MÍSTNÍ KOMUNIKACE
(OBOUSMĚRNÁ KOMUNIKACE)

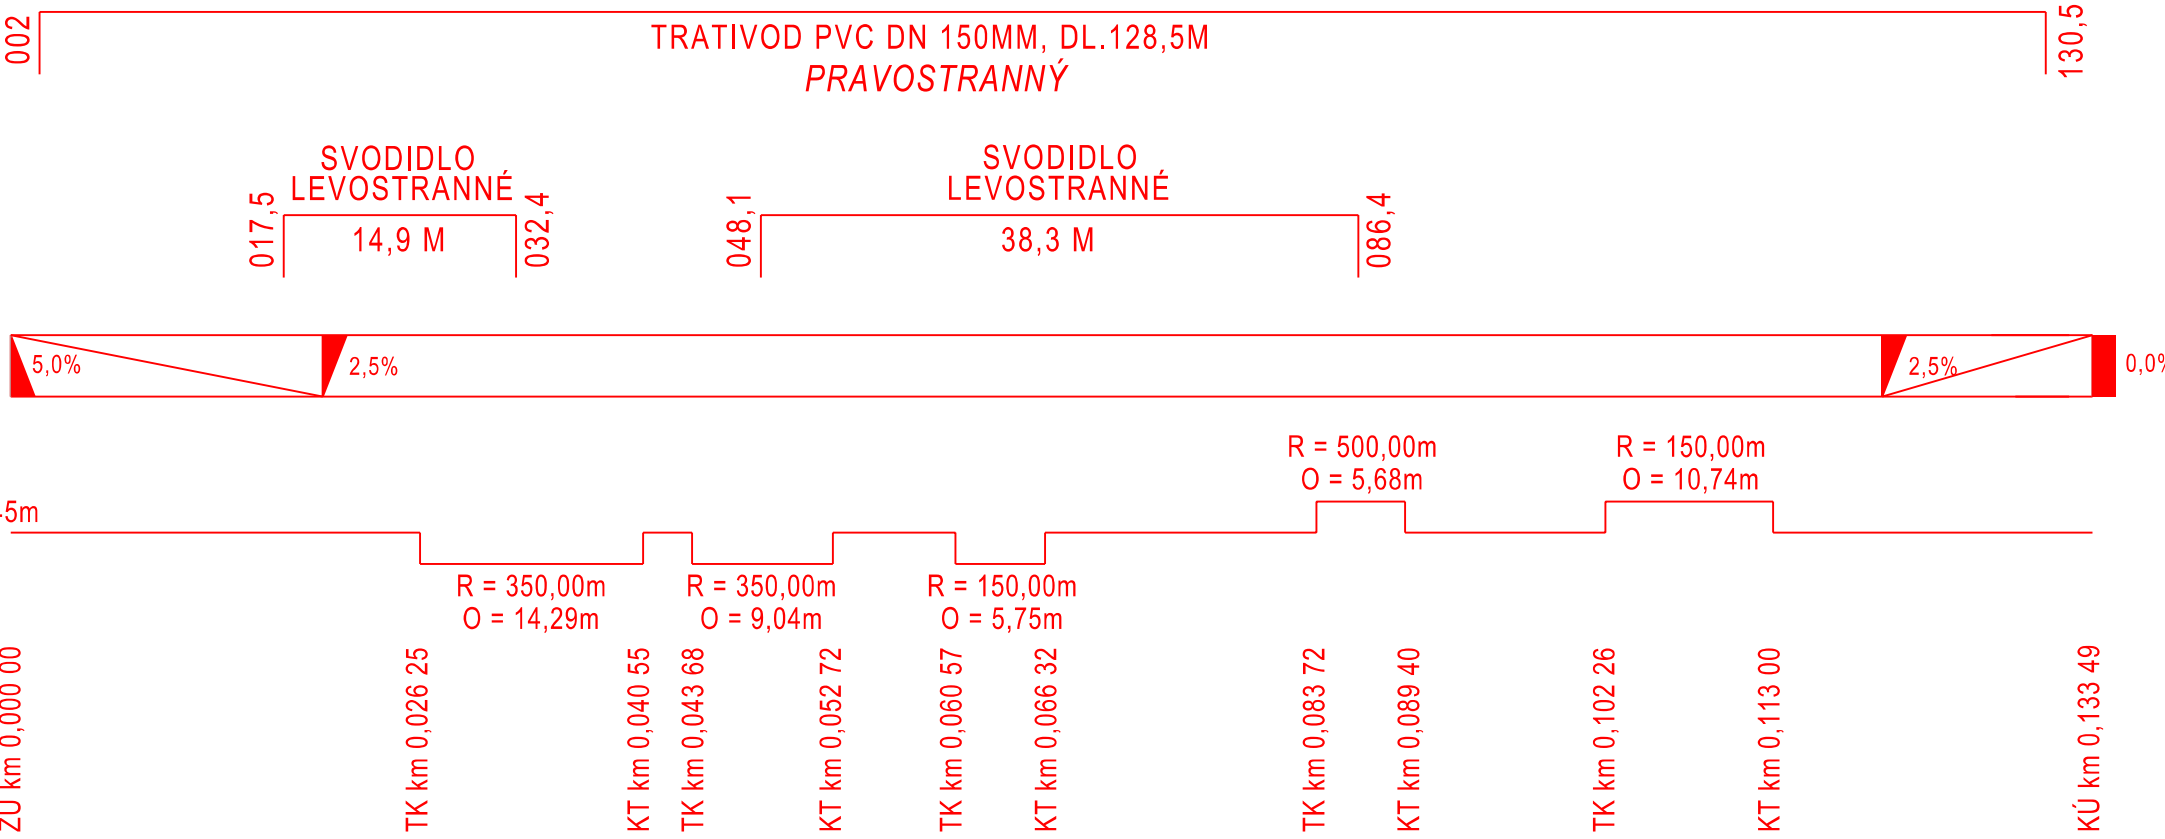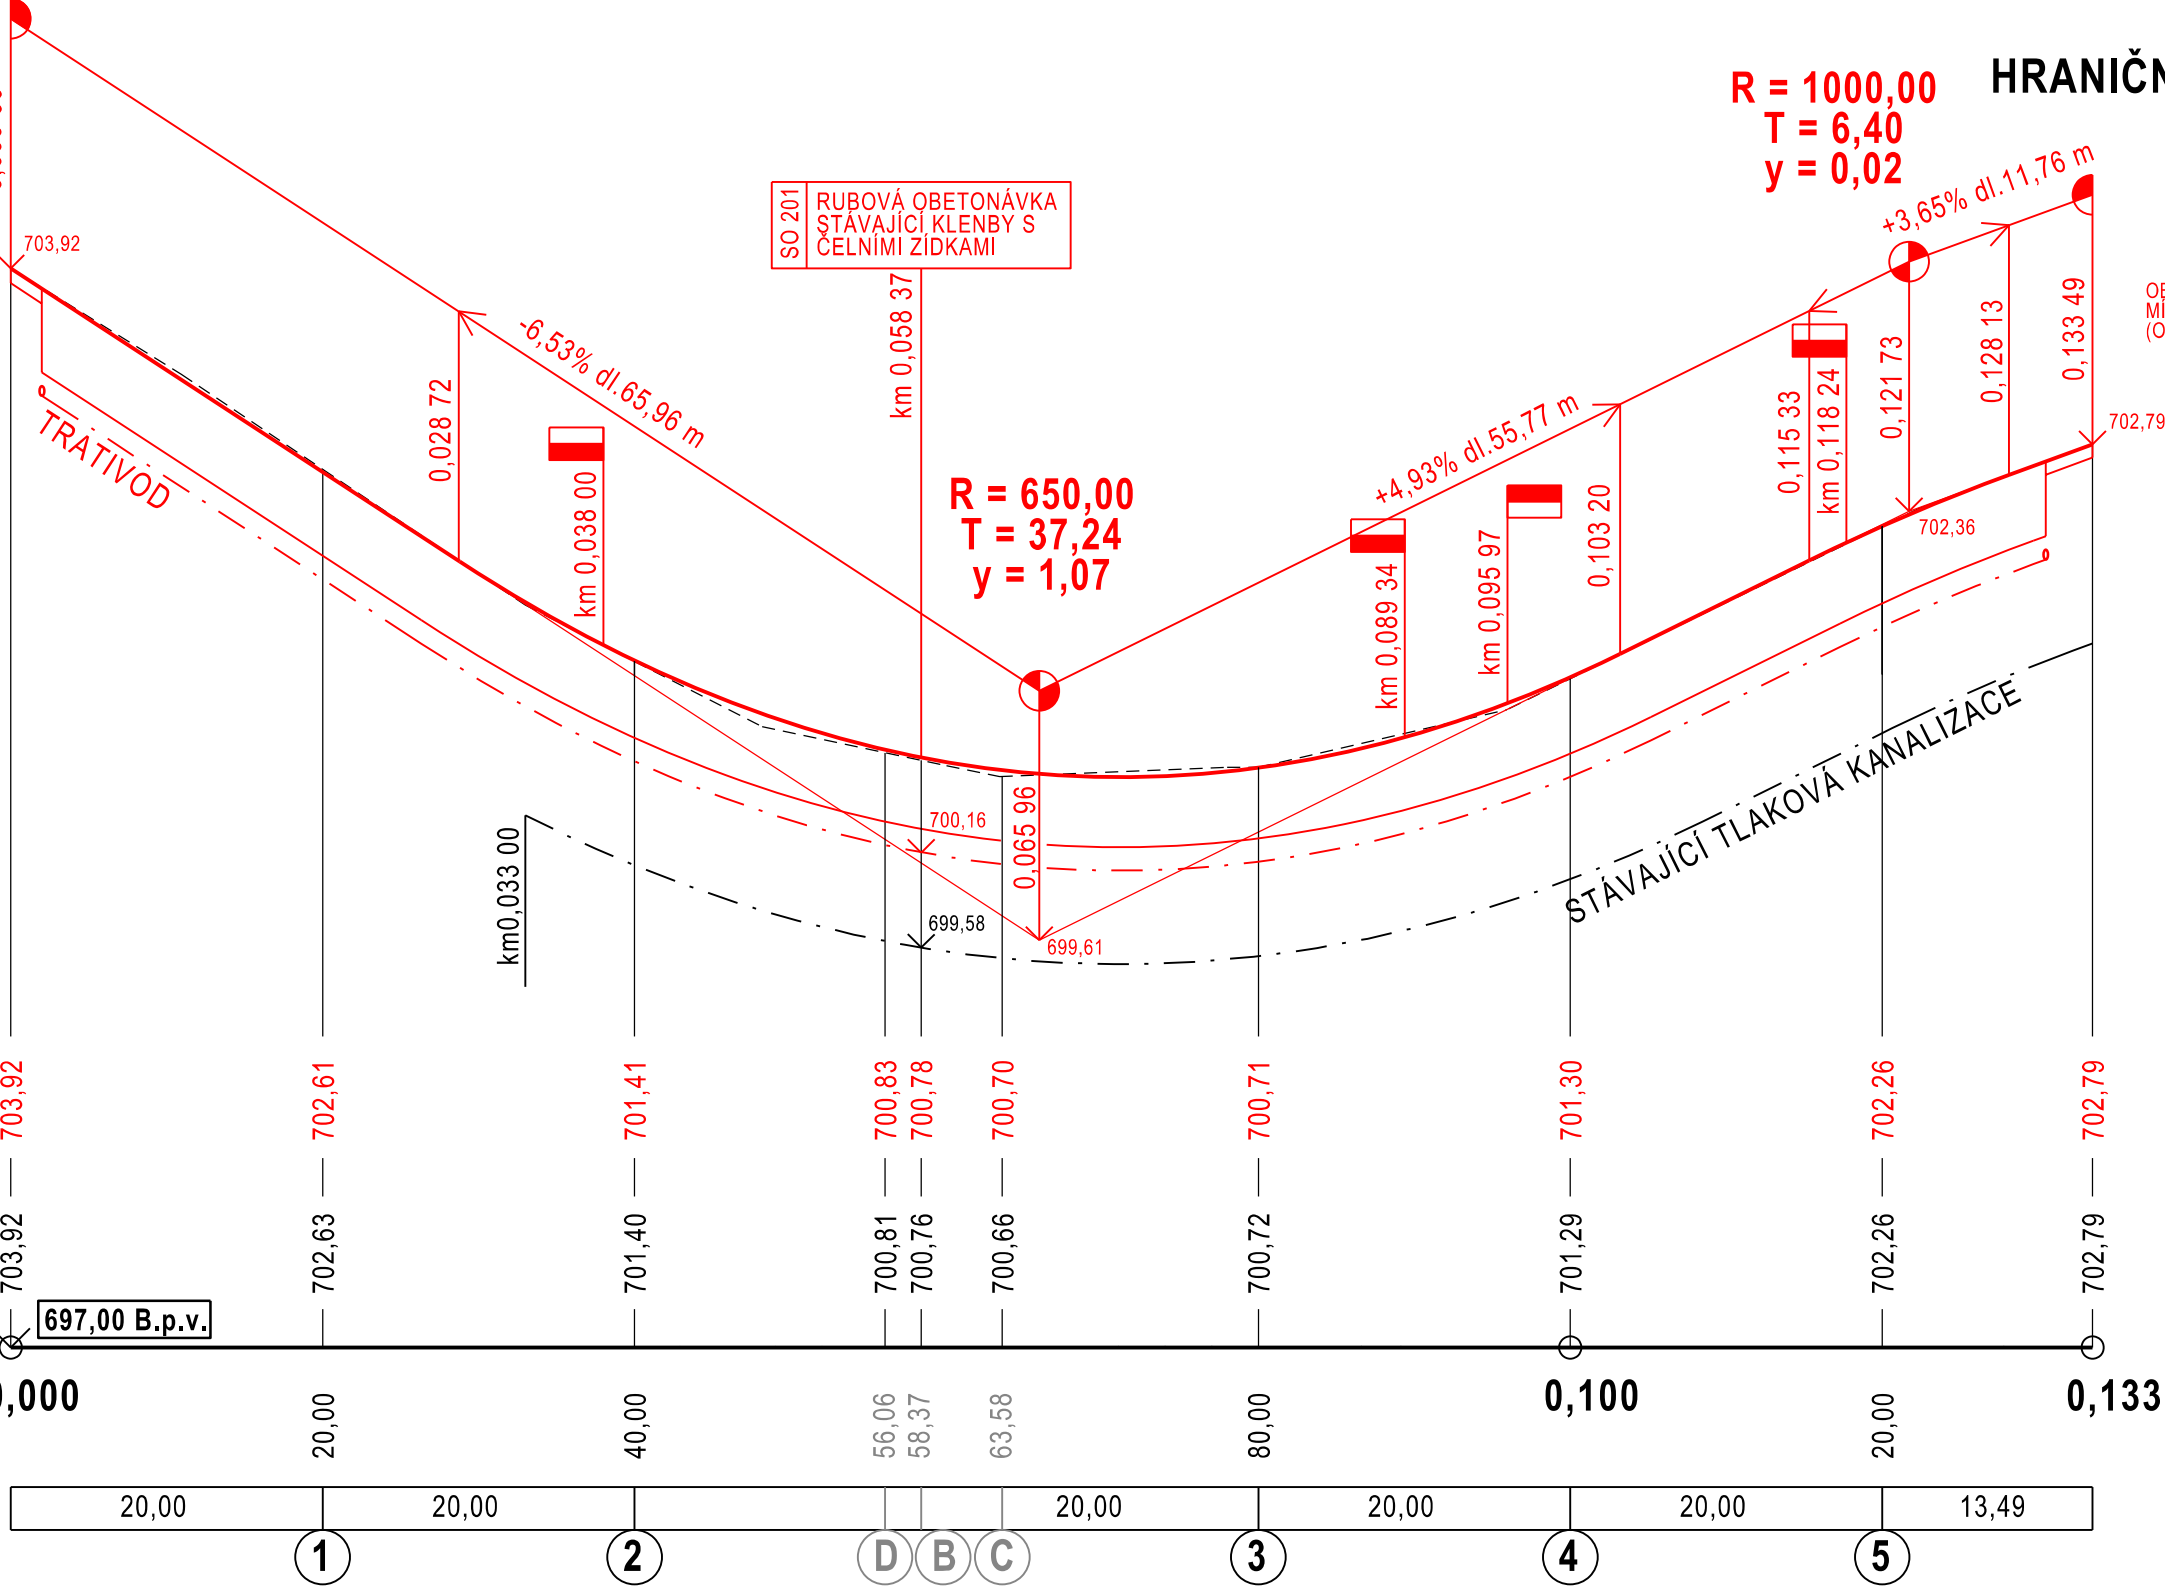

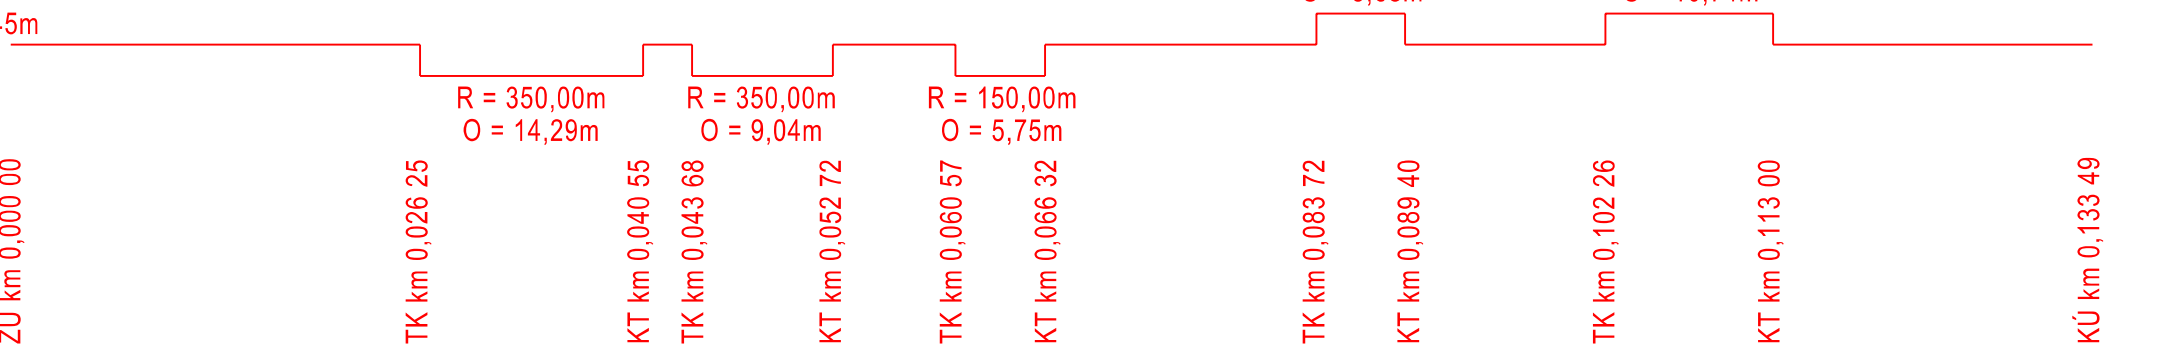


SMĚROVÉ POMĚRY



| | |
|--|---------------------------|
| Název akce : ROZŠÍŘENÍ PŘÍSTUPOVÉ KOMUNIKACE K PARKOVIŠTI U NISY, BEDŘICHOV | |
| Název objektu : ROZŠÍŘENÍ KOMUNIKACE | Číslo objektu : SO 101 |

D

DOKUMENTACE OBJEKTŮ - STAVEBNÍ ČÁST
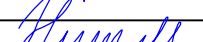
| | | | | | |
|---|------------------|---------------------------------|---|----------------------------|-----------|
| <div><div>VANER</div><div>S. R. O.</div></div> <div>PROJEKTOVÁ KANCELÁŘ</div> | Vypracoval | ING.J.VANER |  | zak. číslo | 20-05-024 |
| | Zodp. projektant | ING.J.VANER |  | datum | 05/2020 |
| | Techn. kontrola | ING.T.HUMPAL |  | stupeň | PDPS |
| | Investor | OBEC BEDŘICHOV | | měřítko | 1:500/50 |
| Adresa : V Horkách 101/1 460 07 Liberec 9 tel.: 485 152 533 | | Příloha : PODÉLNÝ PROFIL | | č. přílohy: D.1.1.3 | paré: |