


směr ŠÁMALOVA CHATA

směr LIBEREC

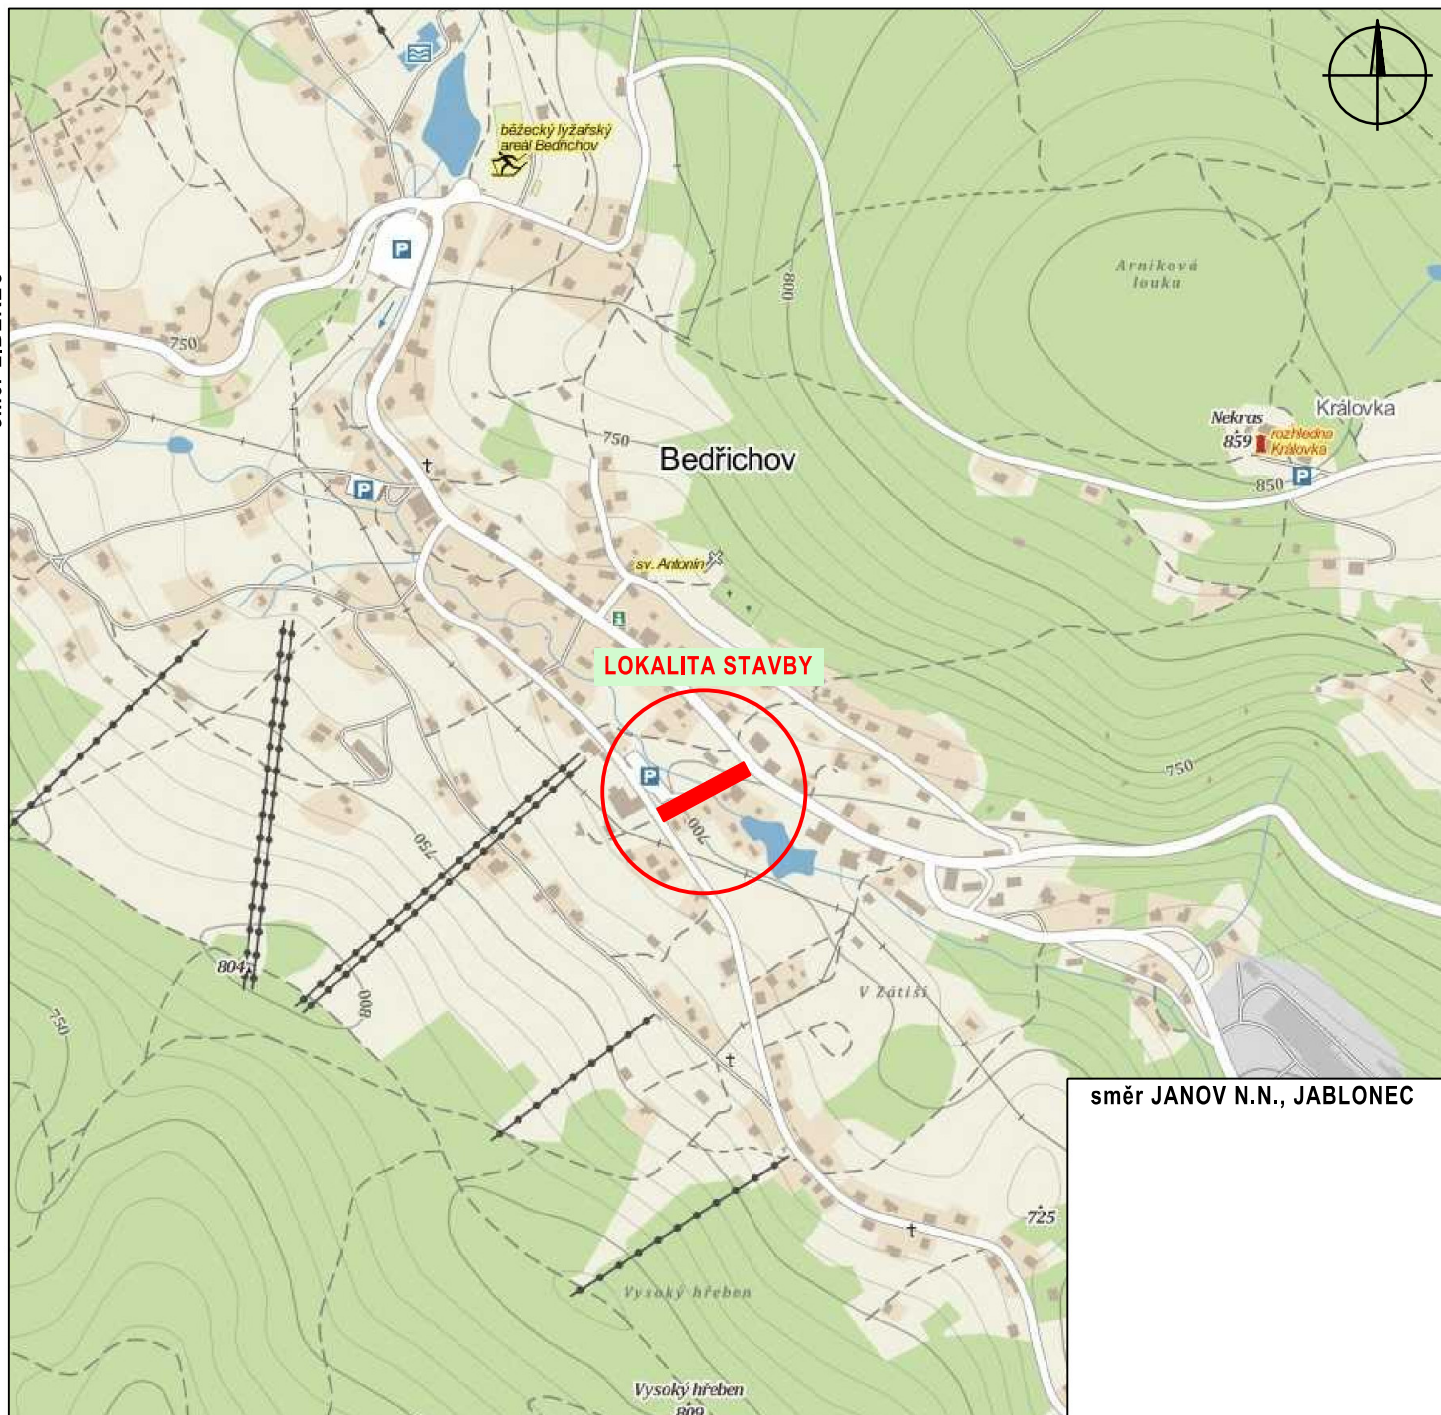

směr JOSEFŮV DŮL

směr HRABĚTICE

směr JANOV N.N., JABLONEC


směr HRANIČNÁ, JABLONEC

Název akce :

ROZŠÍŘENÍ PŘÍSTUPOVÉ KOMUNIKACE K PARKOVIŠTI U NISY, BEDŘICHOV

C

SITUAČNÍ VÝKRESY

<div><div>VANER</div><div>s. r. o.</div></div> <div>PROJEKTOVÁ KANCELÁŘ</div>	Vypracoval	ING.J.VANER		zak. číslo	20-05-024
	Zodp. projektant	ING.J.VANER		datum	05/2020
	Techn. kontrola	ING.T.HUMPAL		stupeň	PDPS
	Investor	OBEC BEDŘICHOV		měřítko	1:10 000
Adresa : V Horkách 101/1 460 07 Liberec 9 tel.: 485 152 533		Příloha : SITUAČNÍ VÝKRES ŠIRŠÍCH VZTAHŮ		č. přílohy: C.1	paré: