
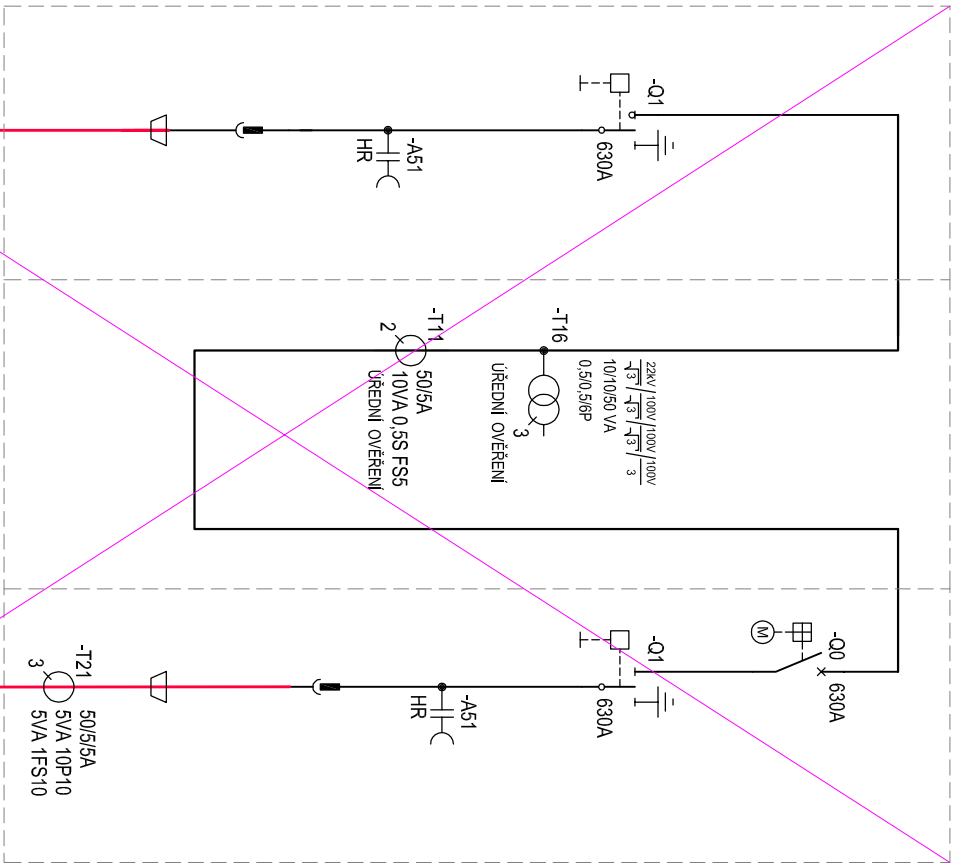


R22/1

R22/2

R22/3

3-50Hz 22kV (25kV) IT In=630A, 16kA/1s

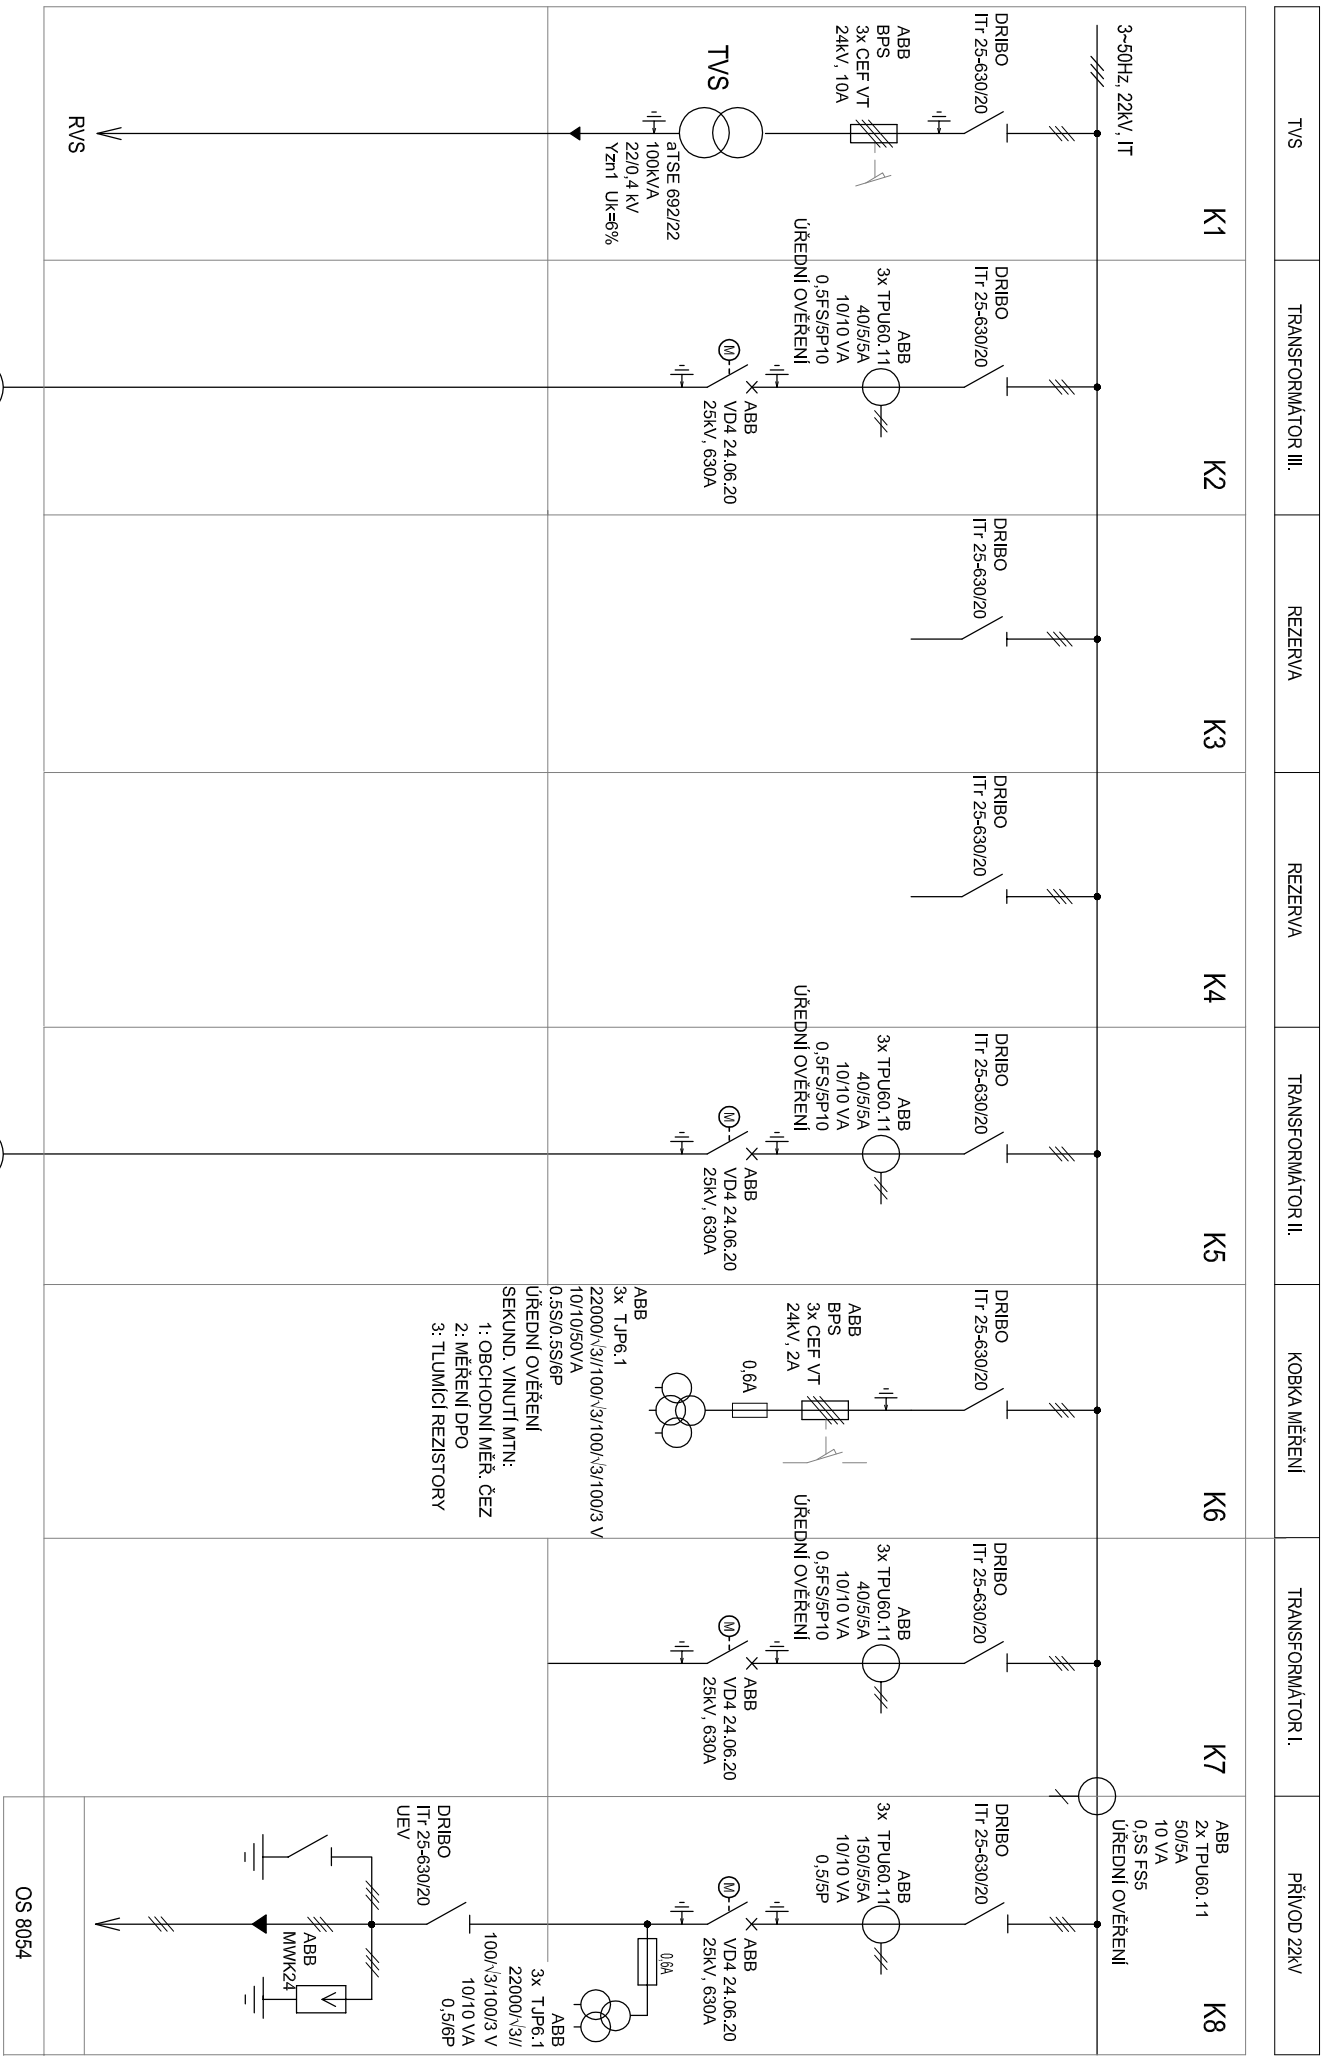

ETAPA 2a

Stupeň: Vypracoval:	P. Polášek	Šlozka:	D2.2	Objednatel:	Stavba: PD - Rekonstrukce měnitřný Sad Boženy Němcové
DPS	Kreslil:	P. Polášek	Lst:	2	DP Ostrava, a.s.
Měřtko:	Odp. projektant:	V Stánka	Vykres:	5	Část: PS 2, ROZVODNA 22kV
	Datum zprac.:	3/2020	Č. zak.:	19082	Obsah: Etapizace prací - Jednop. 22kV - ETAPA 2a