



POHLED JIHOVÝCHODNÍ

PROJEKTOVANÝ STAV
M 1:100

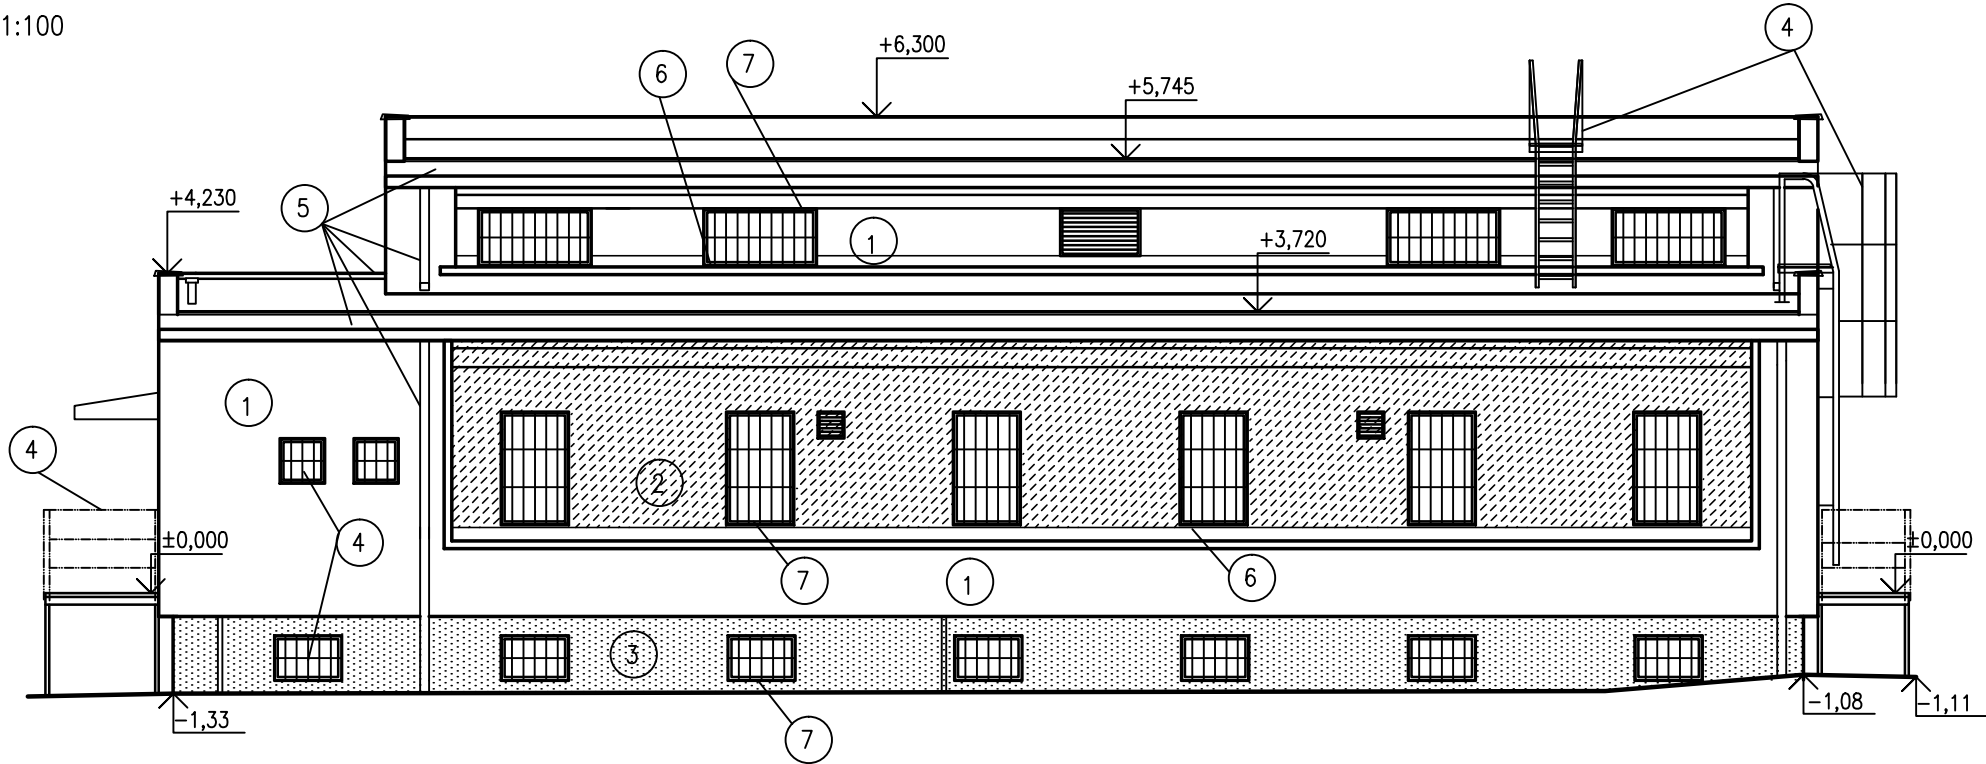



POHLED JIHOZÁPADNÍ

PROJEKTOVANÝ STAV
M 1:100

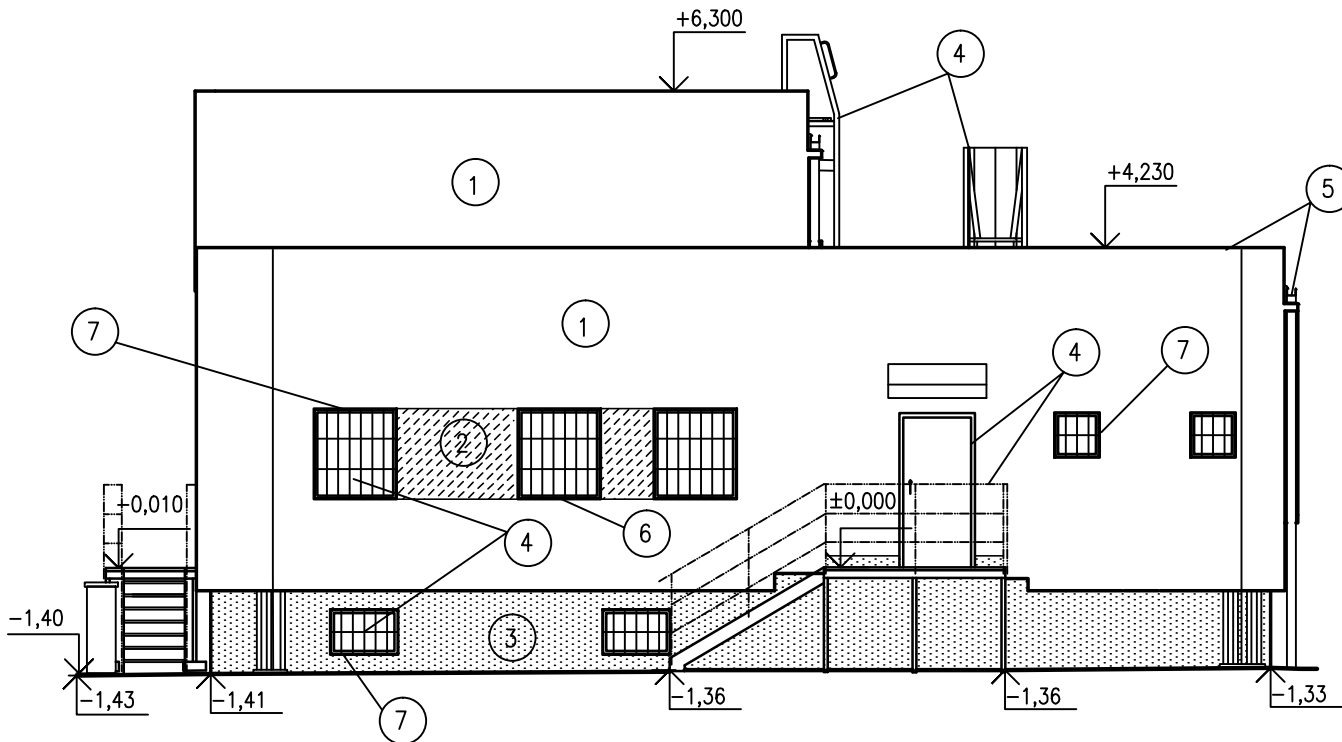

LEGENDA POVRCHOVÝCH ÚPRAV

- 1 FASÁDA – BAREVNÝ ODSÍN PÍSKOVĚ ŽLTÁ
- 2 FASÁDA – BAREVNÝ ODSÍN MODROŠEDÁ
- 3 FASÁDA SOKL – MARMOLITOVÁ MOZAIKOVÁ OMÍTKA BARVA MODROŠEDÁ
- 4 KOVOVÉ KCE A ŽALUZIE VZT – BAREVNÝ ODSÍN RAL 5017 (TRAFFIC BLUE)
- 5 KLEMPÍŘSKÉ PRVKY STŘECHY – POZINK POPLASTOVANÝ BARVA STŘÍBRNÁ
- 6 KLEMPÍŘSKÉ PRVKY – OKENNÍ PARAPETY – POZINK POPLASTOVANÝ – BARVA STŘÍBRNÁ
- 7 OKNA PLASTOVÁ – BARVA BILÁ

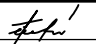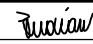Změna	c)					Provedl			Datum			Podpis		
	b)													
	a)													
Projektant	ŠMAHAJOVÁ R.			Kontroloval	ING. FERDIAN J.			<div>ferdi</div> <div>proj. a inž.činnost, obchod ing. FERDIAN Jaromír Ruská 43 703 00 OSTRAVA 3</div>						
Řídící proj.	ING. FERDIAN J.													
Investor	DOPRAVNÍ PODNIK OSTRAVA a.s., PODĚBRADOVA 494/2, MORAVSKÁ OSTRAVA							<div>Stupeň DPS</div> <div>Datum 06/2020</div> <div>č.zak. 19082</div> <div>FA4 2</div> <div>CAD</div> <div>A.Č. 19171-2</div> <div></div>						
Stavba	MĚNÍRNA SAD BOŽENY NĚMCOVÉ													
Objekt	SO 01 REKONSTRUKCE BUDOVY MĚNÍRNY SAD BOŽENY NĚMCOVÉ DSO 01.1. STAVEBNÍ ČÁST E. STAVEBNÍ ČÁST													
Obsah	POHLED JIHOVÝCHODNÍ A JIHOZÁPADNÍ – PROJEKTOVANÝ STAV													<div>Měřítko 1:100</div> <div>Kótováno v mm</div>