


Stupeň:	Vypracoval:	P. Polášek	Složka:	D2.2	Objednatel:	Stavba: PD - Rekonstrukce měřirný Sad Boženy Němcové
DPS	Kreslil:	P. Polášek	Líst:	2	DP Ostrava, a.s.	Část: PS 2, ROZVODNA 22kV
Měřtko:	Odp. projektant:	V. Šienička	Výkres:	61		Obsah: K6 - obvodové schéma kobky měření
	Datum zprac.:	3/2020	Č. zak.:	19082		

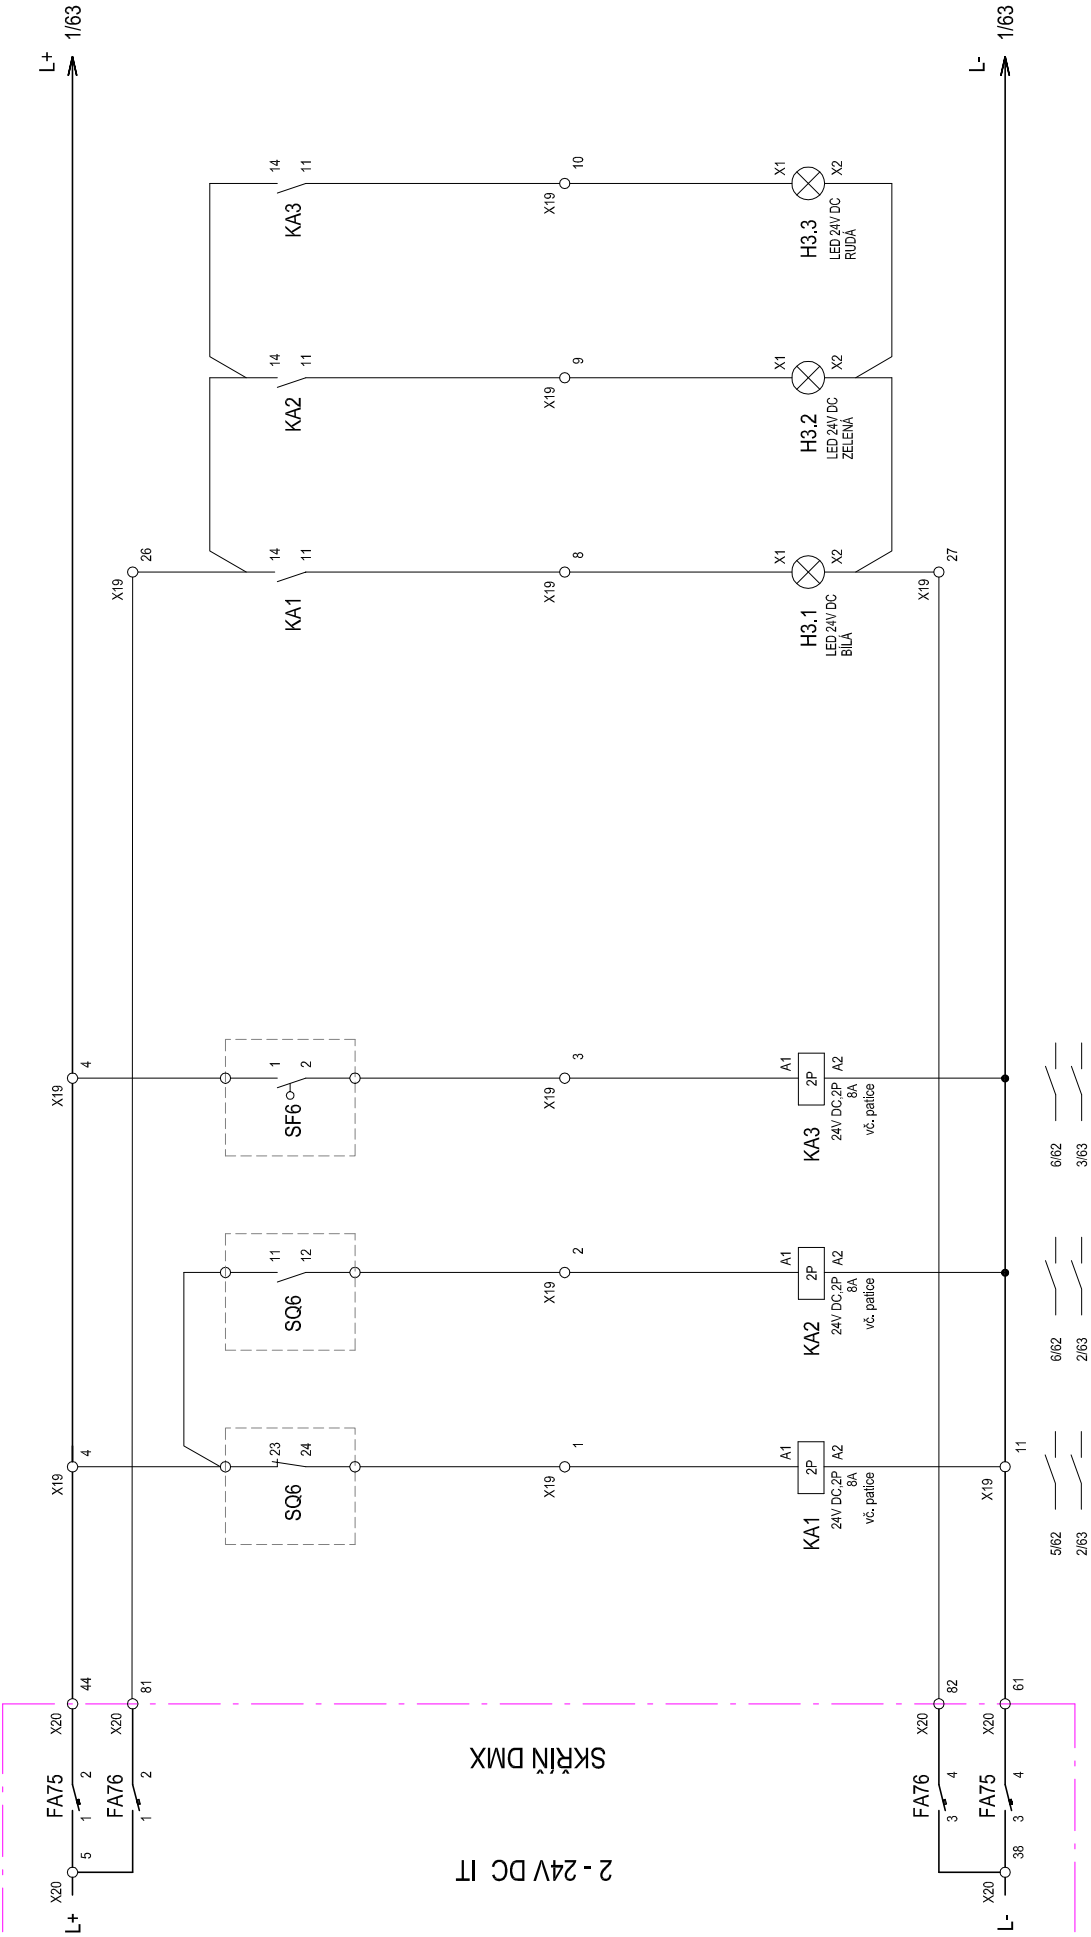

NAPÁJENÍ


ODPOJOVAČ V KOBCE MĚŘENÍ  
VYPNUT

POJISTKA MĚŘENÍ  
ZAPNUT

SIGNALIZACE STAVU Q6 V R22  
VYPNUT


POJISTKA MĚŘENÍ  
ZAPNUT

Stupeň:	Vypracoval:	P. Polásek	Složka:	D2.2	Objednatel:	Slavba: PD - Rekonstrukce měřicího Sad Boženy Němcové
DPS	Kreslil:	P. Polásek	List:	2	DP Ostrava, a.s.	Část: PS 2, ROZVODNA 22KV
Měřitko:	Odp. projektant:	V. Štěpánka	Výkres:	62		Obsah: K6 - okruhy 24V DC pro signalizaci
	Datum zprac.:	3/2020	Č. zak.:	19082		

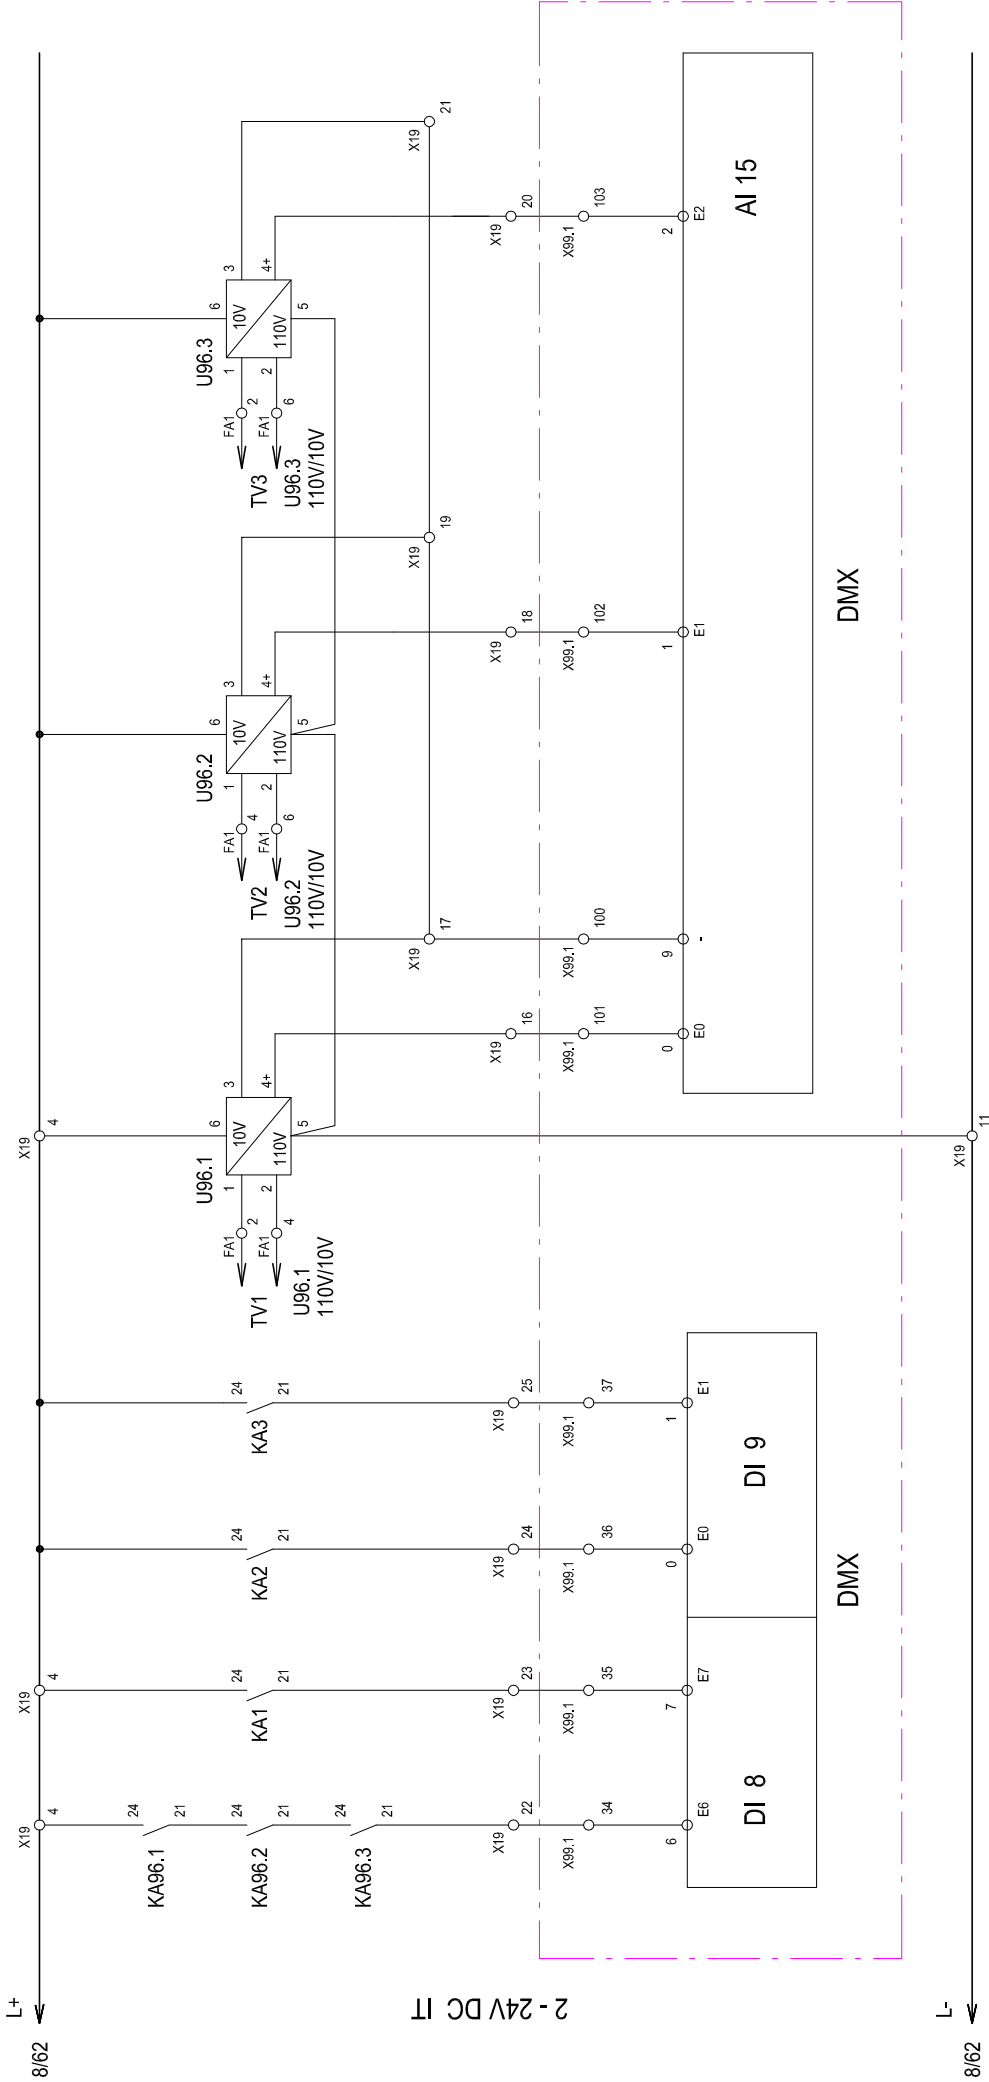

NAPĚTÍ PŘÍPOJNIC 22kV		ODPOJOVAČ Q6 VYPNUT		POJISTKA MĚŘENÍ		DÁLKOVÉ MĚŘENÍ NAPĚTÍ PŘÍPOJNIC 22kV L2-L3		L1-L2		L1-L3	
Stupeň: DPS		Vypracoval: P. Polášek		Složka: P. Polášek		D2.2		Objednatel: 2 DP Ostrava, a.s.		Slavba: PD - Rekonstrukce měřicího Sad Boženy Němcové	
Měřitko:		Kreslil: Odp. projektant:		List: V. Štělíčka		63				Část: PS 2, ROZVODNA 22kV	
		Datum zprac.:		3/2020		Č. zak.:		19082		Obsah: K6 - okruhy dálkové signalizace a dálkového měření	

Stávající skříň USM

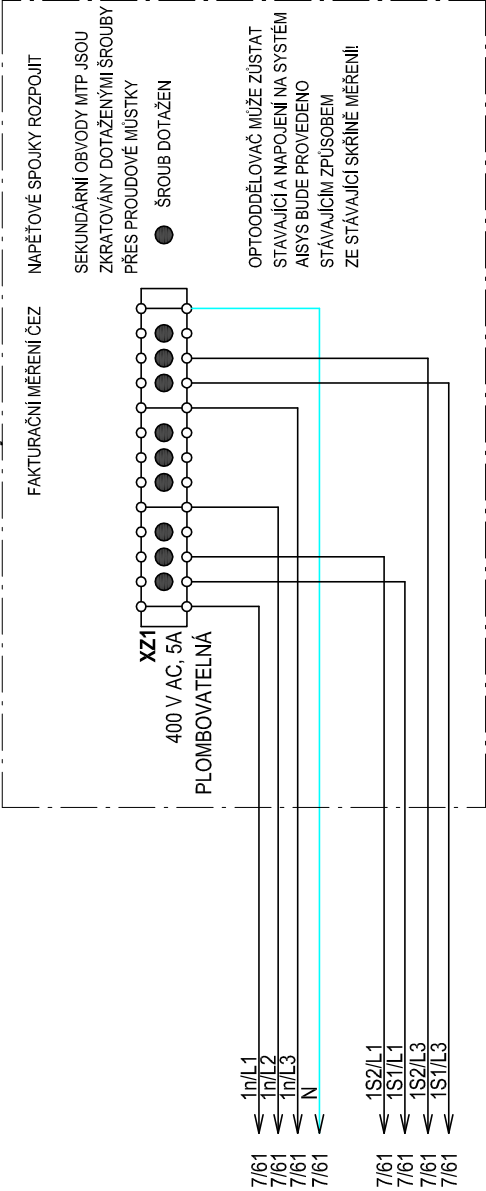

Stupeň:	Vypracoval:	P. Polášek	Složka:	D2.2	Objednatel:	Stavba: PD - Rekonstrukce měřirný Sad Boženy Němcové
DPS	Kreslil:	P. Polášek	List:	2	DP Ostrava, a.s.	
Meřítko:	Odp. projektant:	V. Šienčíka	Výkres:	64	Část:	PS 2, ROZVODNA 22kV
	Datum zprac.:	3/2020	Č. zak.:	19082	Obsah:	K6 - obvodové schéma měření USM

WE020613
K5-R22
K6-R22
CYKY-O 4x2,5
10m

FA1 : 1	X1/5 : 8	FA1 : 3	X1/5 : 9	FA1 : 5	X1/5 : 10	X1/5 : 7	KA96.1 : A2	FA1 : 2	FA1 : 4	FA1 : 6	
1		2		3		4		5	6	7	
L1	L1	L2	L2	L3	L3	L3	N	N			

X1/6

2n : L1	X1/7 : 8	2n : L2	X1/7 : 9	2n : L3	X1/7 : 10	2a : L3	X1/7 : 7	PV1 : 1	U96.1 : 1	PV2 : 1	U96.2 : 1	PV2 : 2	U96.2 : 2
---------	----------	---------	----------	---------	-----------	---------	----------	---------	-----------	---------	-----------	---------	-----------

WE020611
TV1-TV3
K6-R22
CYKY-O 4x2,5
6m

WE020612
K7-R22
K6-R22
CYKY-O 4x2,5
10m

Stupeň: DPS	Vypracoval: P. Polášek	Složka: D2.2	Objednatel: DP Ostrava, a.s.	Stavba: PD - Rekonstrukce měničny Sad Boženy Němcové
Meřitko:	Kreslil: P. Polášek	List: 2		Část: PS 2, ROZVODNA 22kV
	Odp. projektant: V.Štělčíčka	Výkres: 65		Obsah: K6 - svorkovnice X1/6
	Datum zprac.: 3/2020	Č. zak.: 19082		

X19

