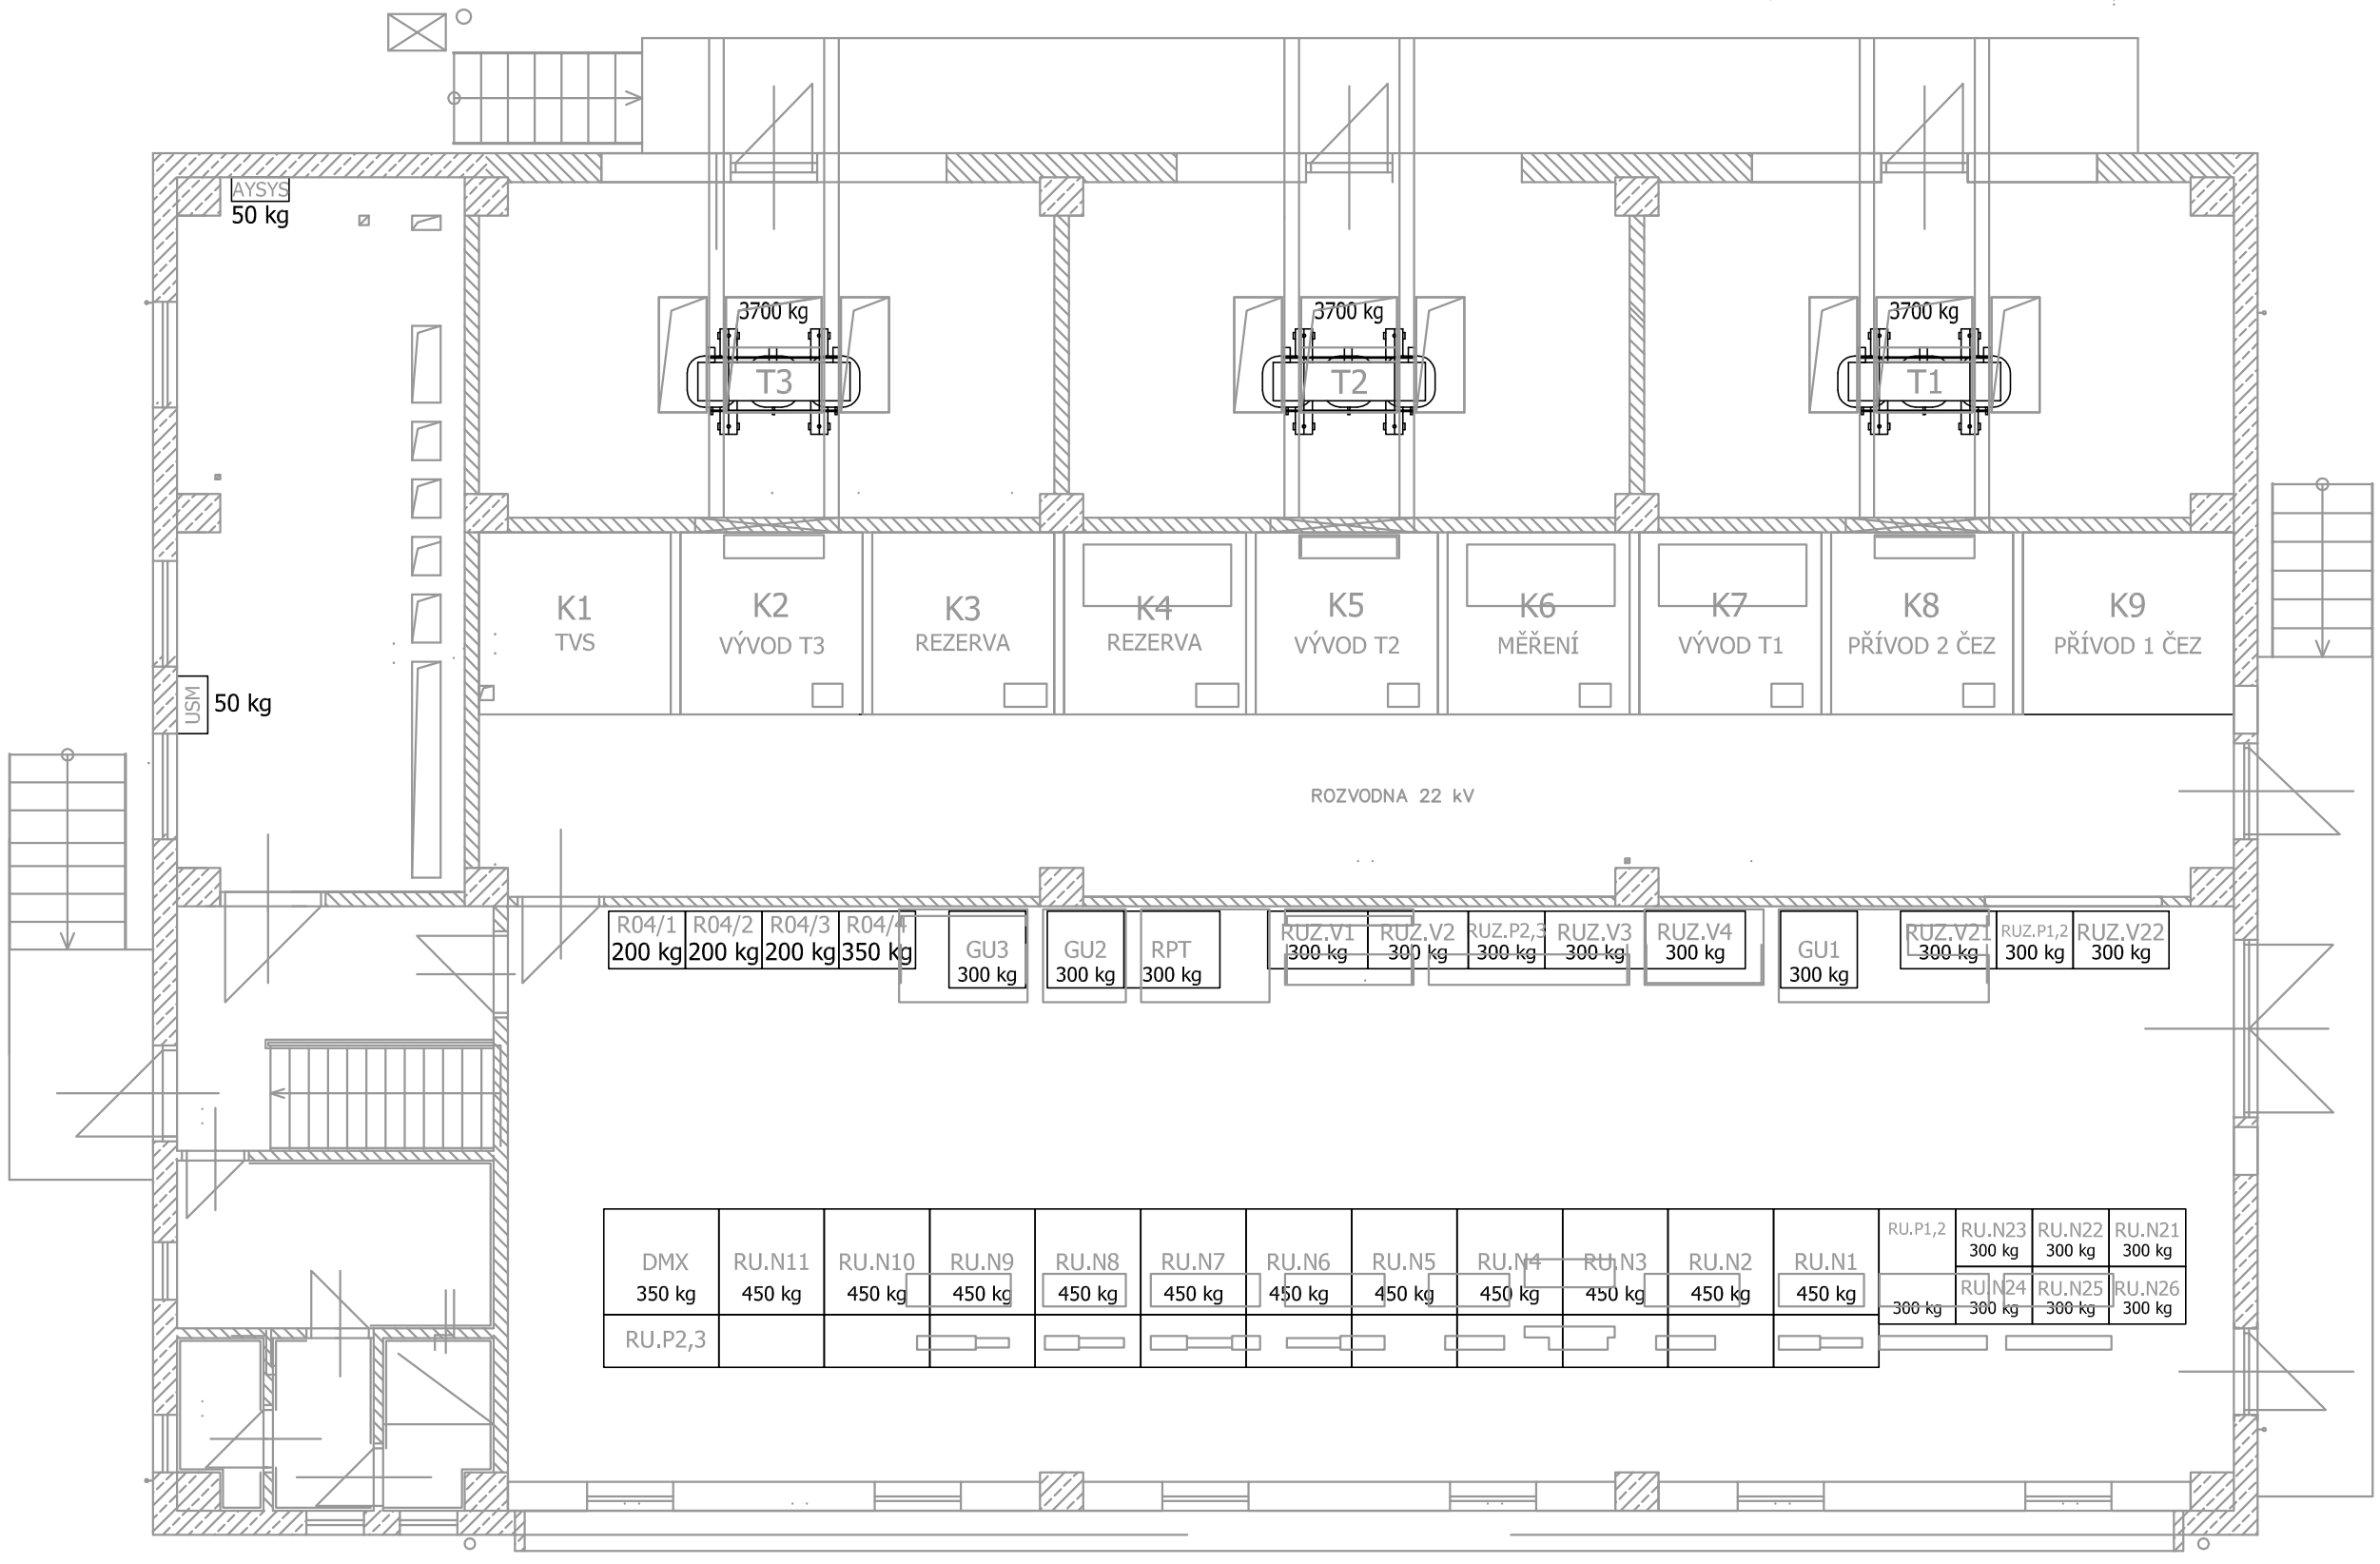

Stupeň: DPS	Vypracoval: P. Polášek	Složka: D2.1	Objednatel: DP Ostrava, a.s.	Stavba: PD - Rekonstrukce měnírny Sad Boženy Němcové	RPE, s.r.o. Projektová a inženýrská kancelář
Měřítko:	Kreslil: P. Polášek	List: 3		Část: PS 1, SPOLEČNÁ ČÁST	
	Odp. projektant: V.Stěnička	Výkres: 4		Obsah: Hmotnosti technologie	
	Datum zprac.: 3/2020	Č. zak.: 19082			