



NÁVRH OPATŘENÍ

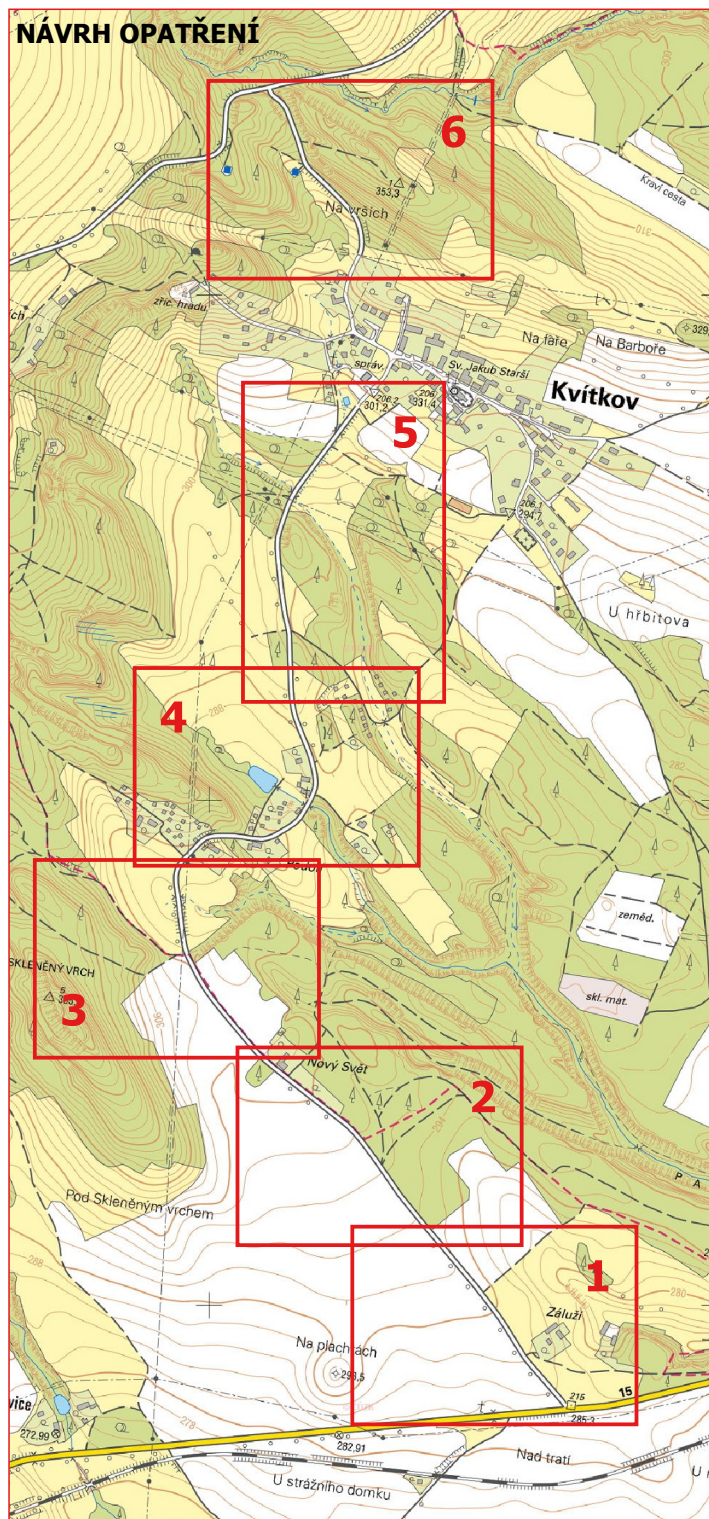

OSAZOVACÍ PLÁN

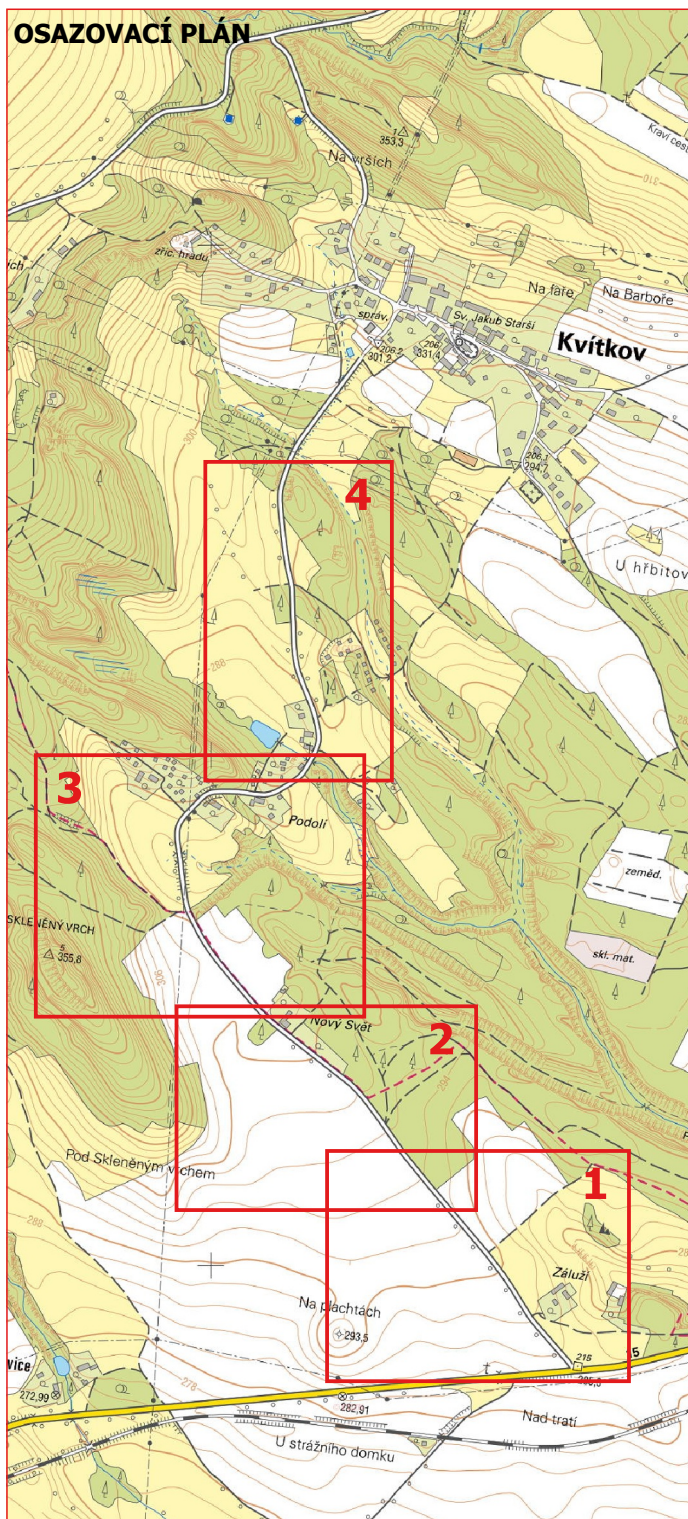

REKONSTRUKCE VYBRANÝCH ALEJÍ NA NOVOBORSKU: KOMUNIKACE Č. III/2626		ARR - AGENTURA REGIONÁLNÍHO ROZVOJE spol. s r.o. U Jezu 525/4, 460 01 Liberec www.arr-nisa.cz	
Stupeň dokumentace: REALIZAČNÍ, VZ		Objednatel: Krajská správa silnic Libereckého kraje, příspěvková organizace	
Obsah: Klad listů - ZM		Datum: 9/2019	Autor: Ing. Miluše Portlová, DiS.
Příloha: 2.4	Měřítko: 1 : 10 000		