



OSTATNÍ

PÁS PODEĽ KOMUNIKACE A DOPRAVNÍKU

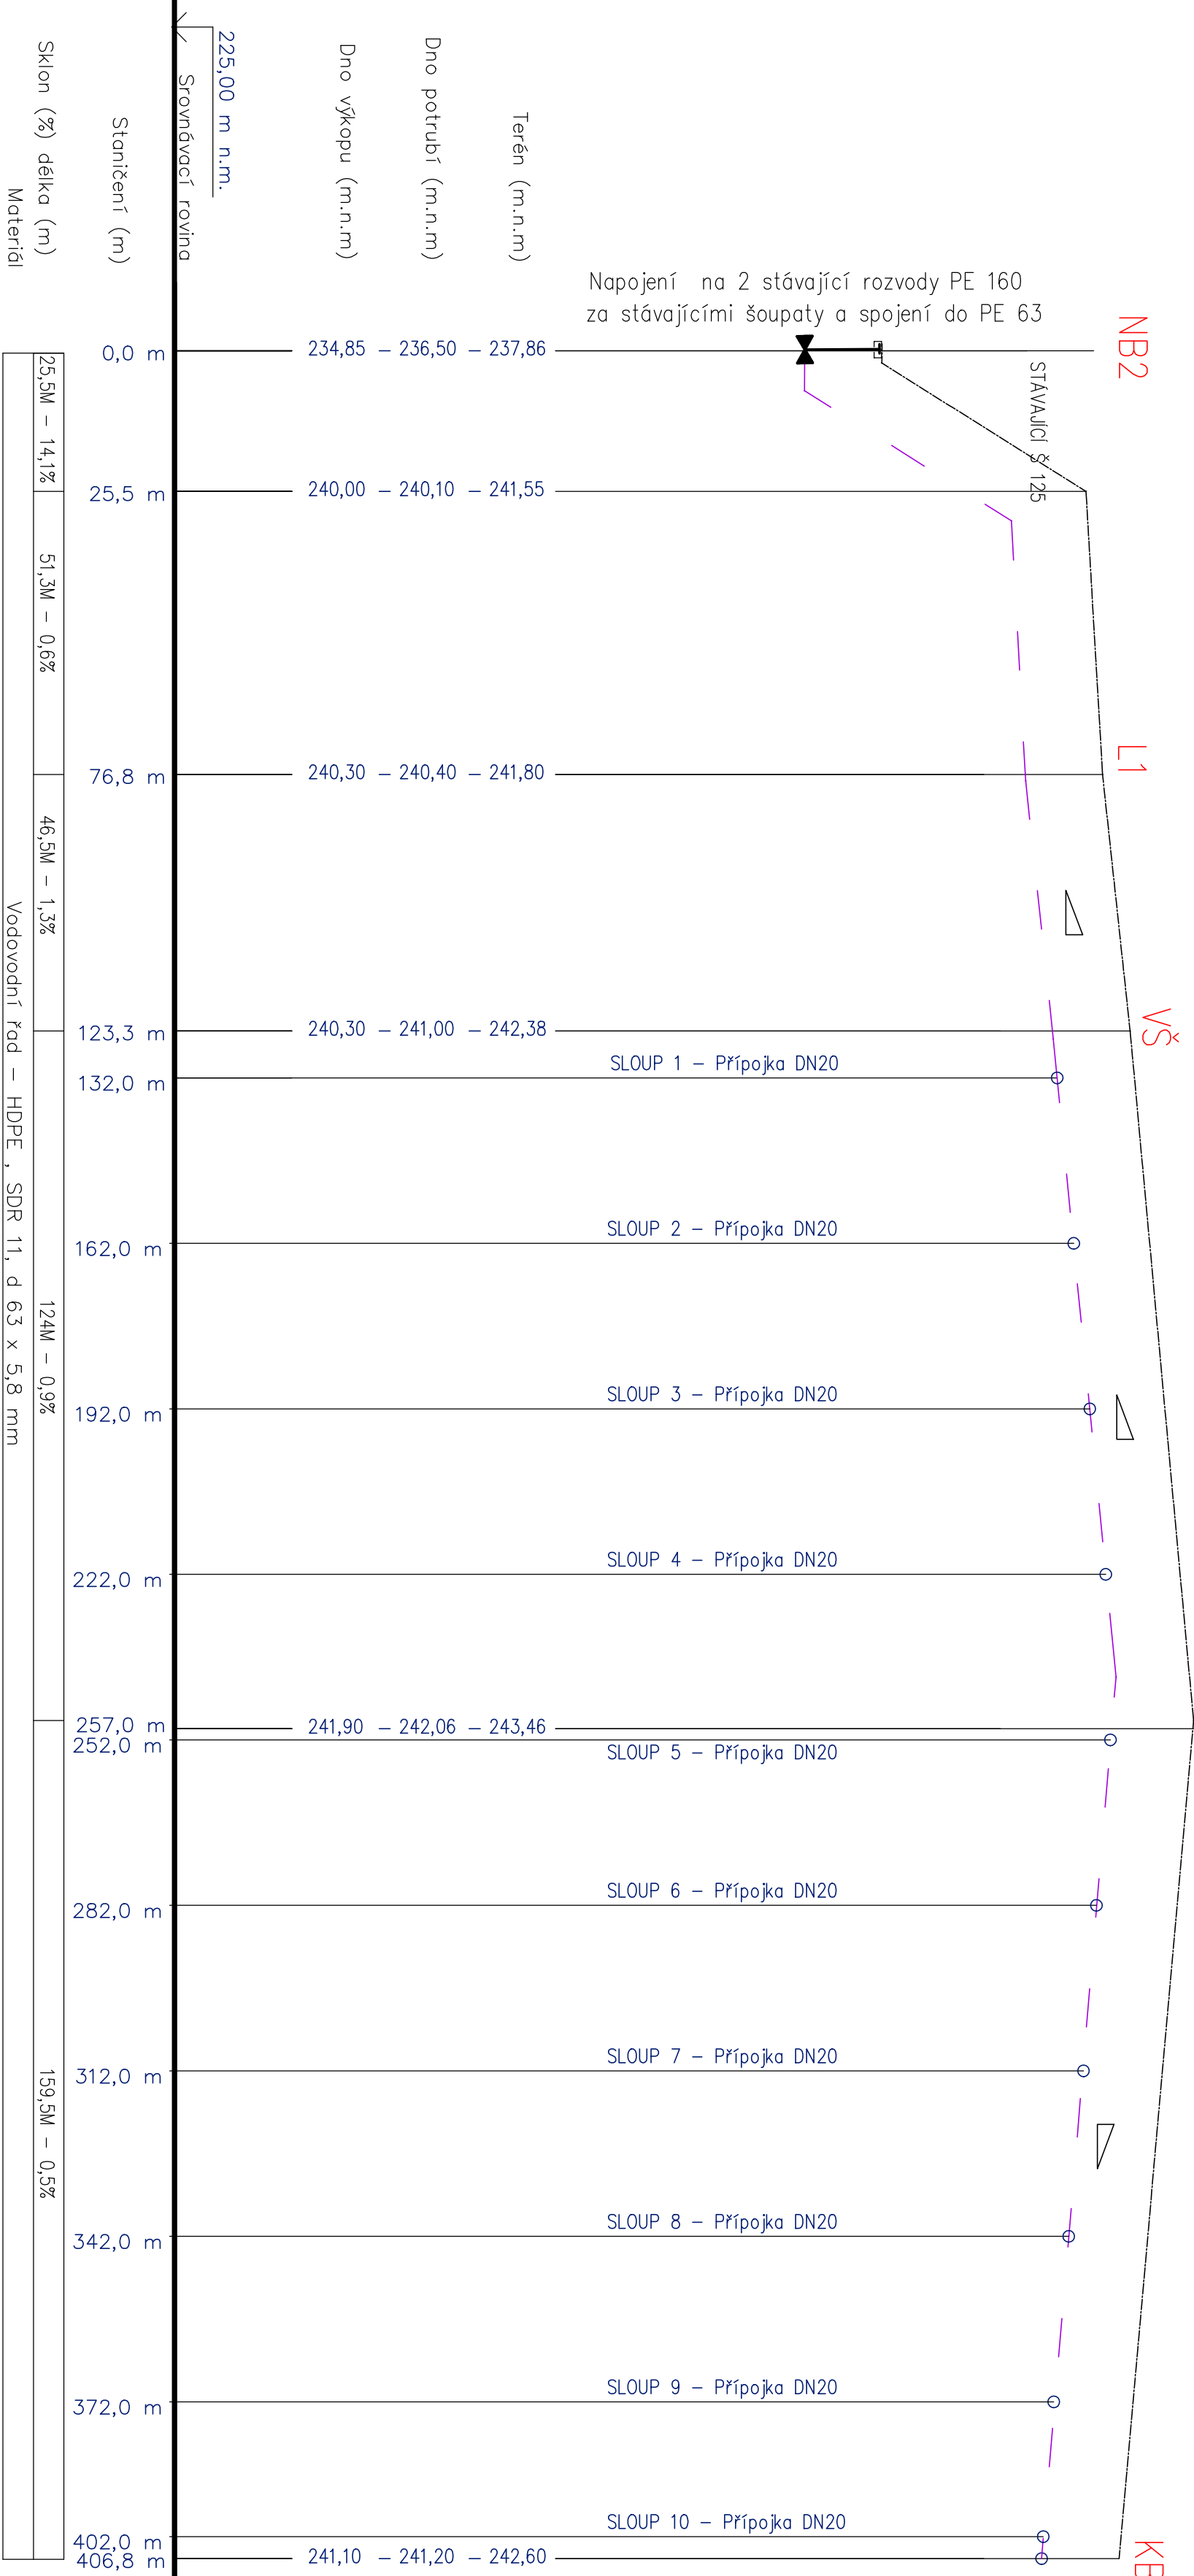

POTRUBI BUDE UKLADANO BEŽNĚ DO HLUBOKY 130-140CM.
OBEČNE BUDE POLOŽENO PODLÍ PATIK SLOUPU VE VZDLAŽENOSTI 60-100CM.
VZHLÉDEM K CHARAKTERU TERÉNU A PŘEDNÁMŮ ZMĚŇENÍ JSOU VÝŠKY POUZE ORIENTAČNÍ !!
PŘÍPOJKY K VODĚ NEZEZ VLIVNOCV DNÚZO V IZOLACI FLEX + TOP. KABEL.

 Multitechnik DIVIZE II. s.r.o. M. PRÁKOVICH 1782 CHOMUTOV			
OPR. PROJEKTANT	PROJEKTANT	KRESLIL	KONTROLOVAL
ING. ŠLENC	ING. ŠLENC	ING. ŠLENC	ING. ŠAFÁŘIK
TEL.: 474 652 785, FAX: 474 652 774			
MŮ	Most	6 x A4	
INVESTOR	Vřanská uheřná a.s.	DATAUM	07/2020
AKCE	Mlýžná stěna na DEPU I Vřanská uheřná a.s.	STUPEŇ	DPS
OBSAH	Č. ZAKAZKY		Č. VÝKRESU D – V 02
PODÉLNÝ PROFIL ROZVODU VODY.		MĚŘÍTKO 1:1000/100	