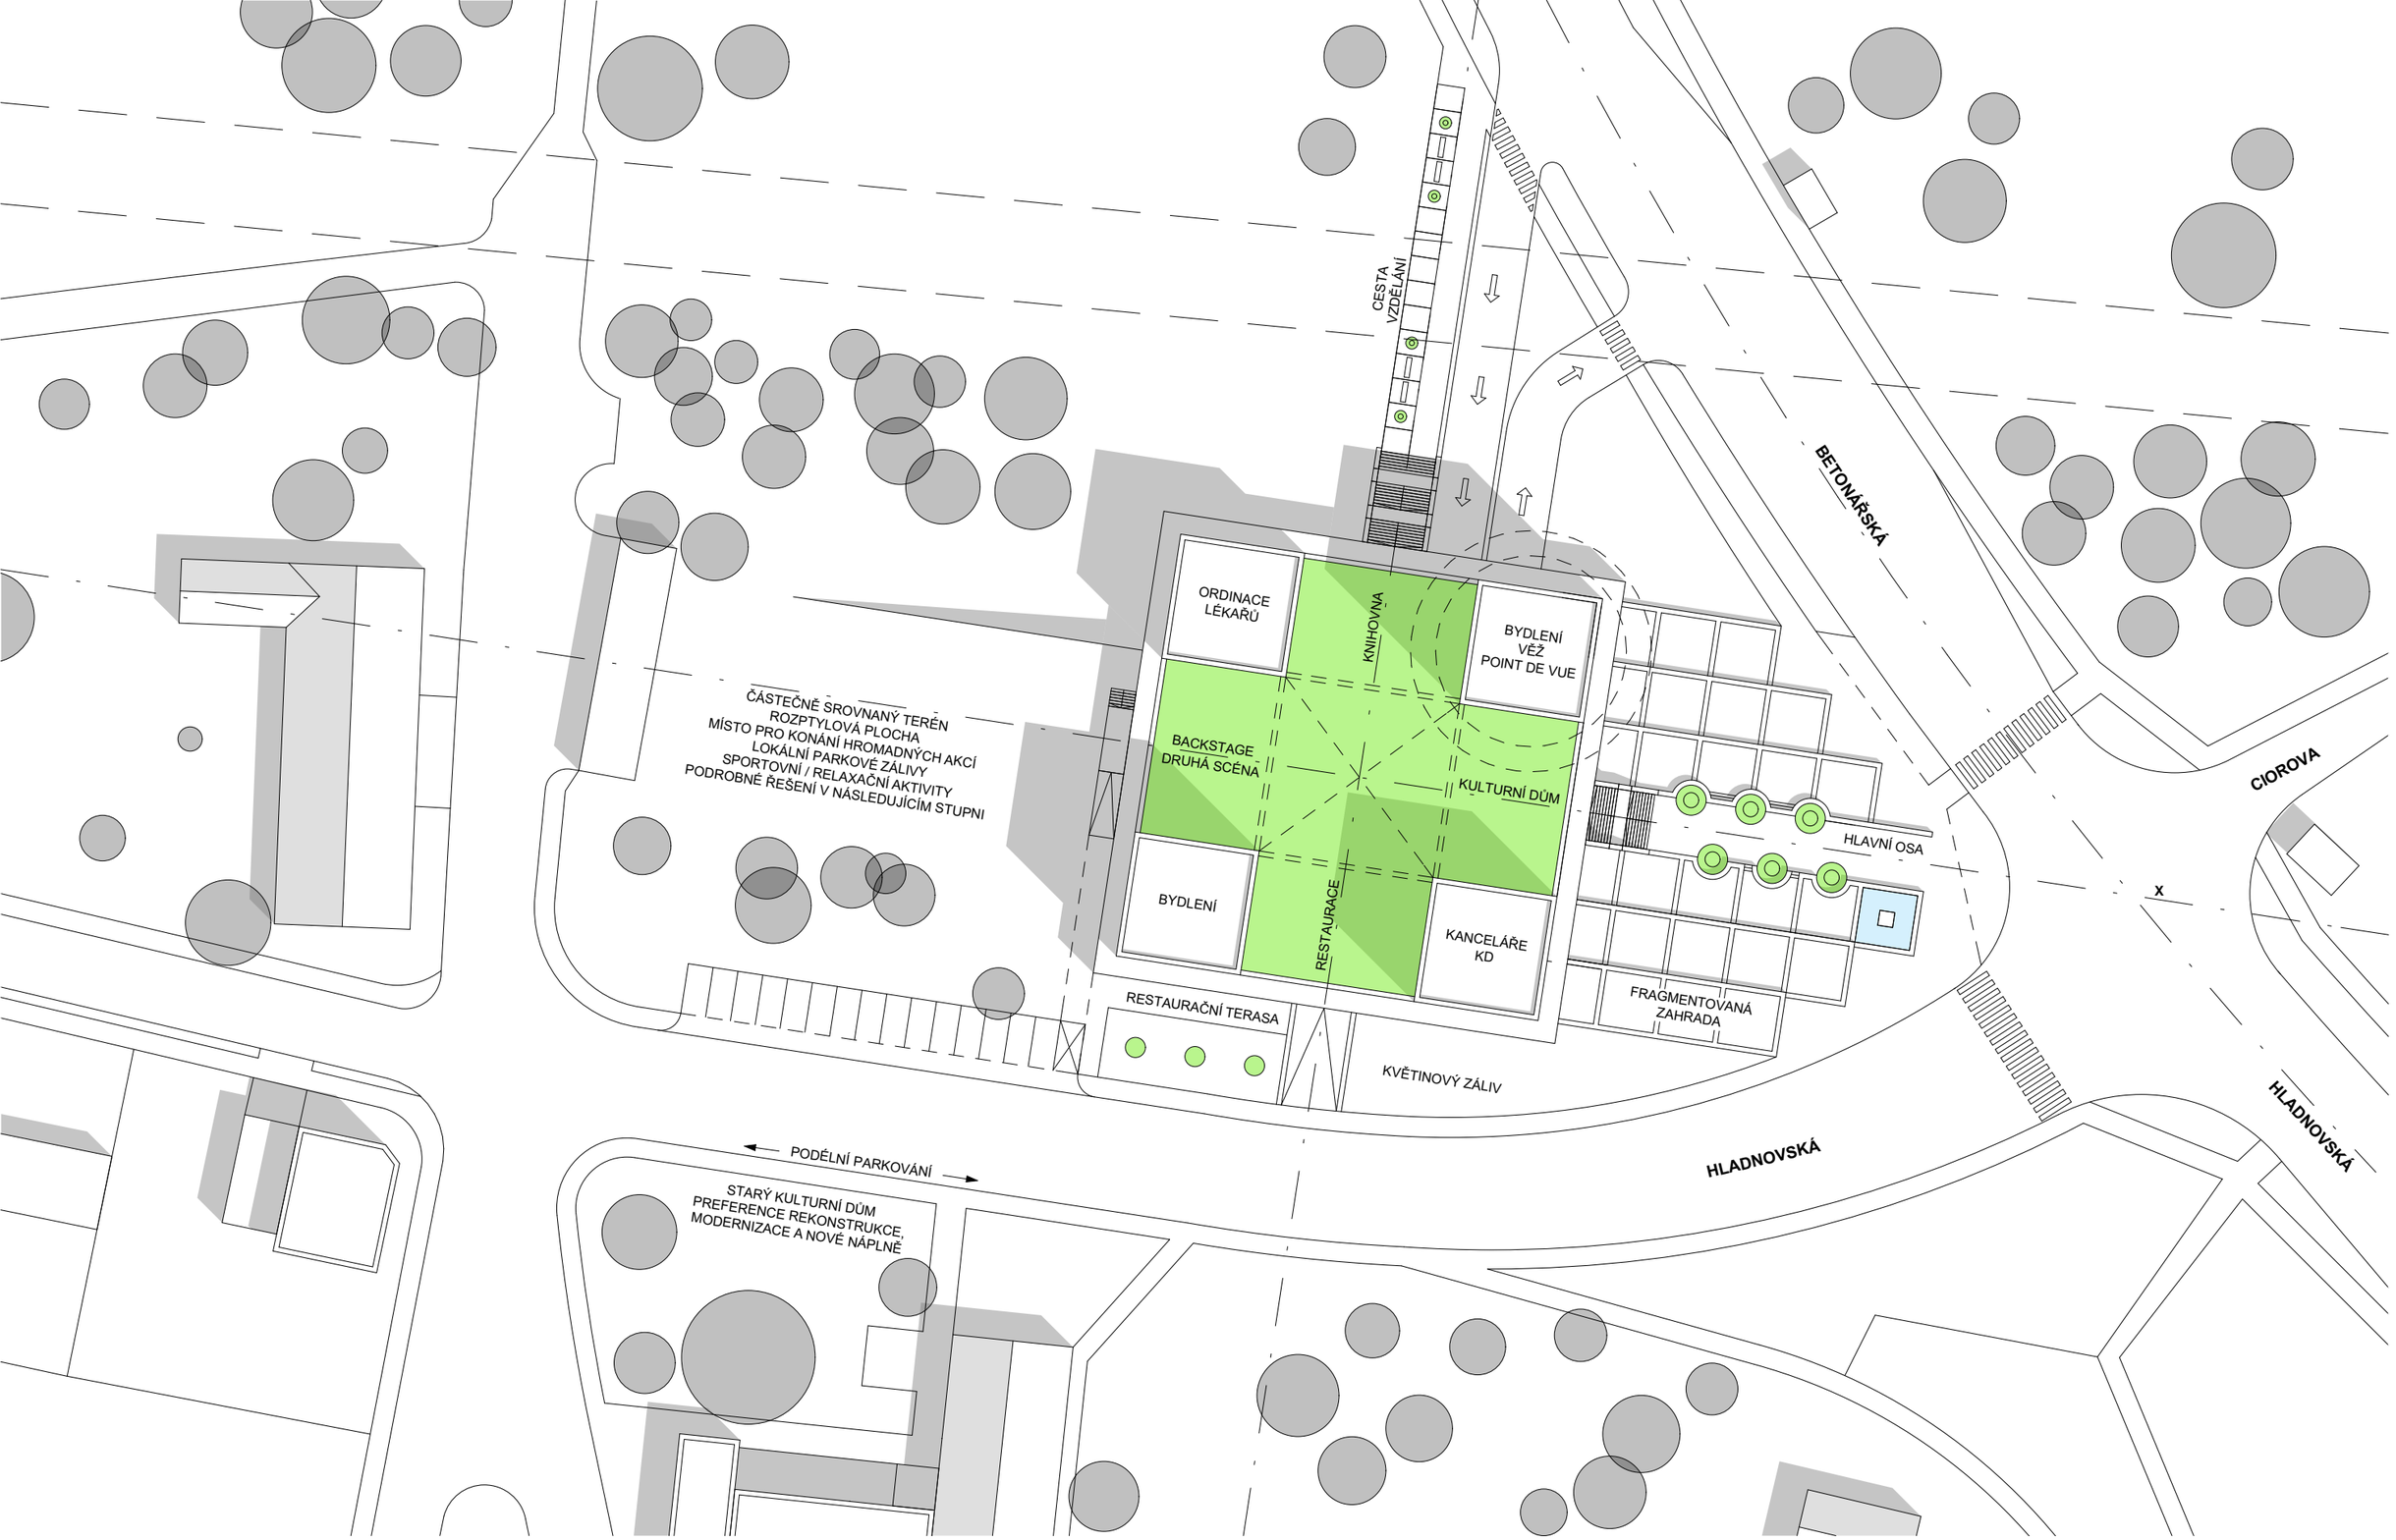

NOVOSTAVBA MULTIFUNKČNÍHO DOMU OSTRAVA - MUGLINOV
NA PARCELE Č. 388/1, 393/1, 394/4, 414/4, 414/5, 414/11, 414/17, 414/32, 421/9, 421/26, 421/28 A 530 V K.Ú. MUGLINOV
06 SITUACE

INVESTOR: STATUTÁRNÍ MĚSTO OSTRAVA
04/2020
1:600

MD

www.master-design.cz, dílo je chráněno dle zákona č.121/2000 Sb.