



POHLED ZÁPADNÍ - STÁVAJÍCÍ STAV

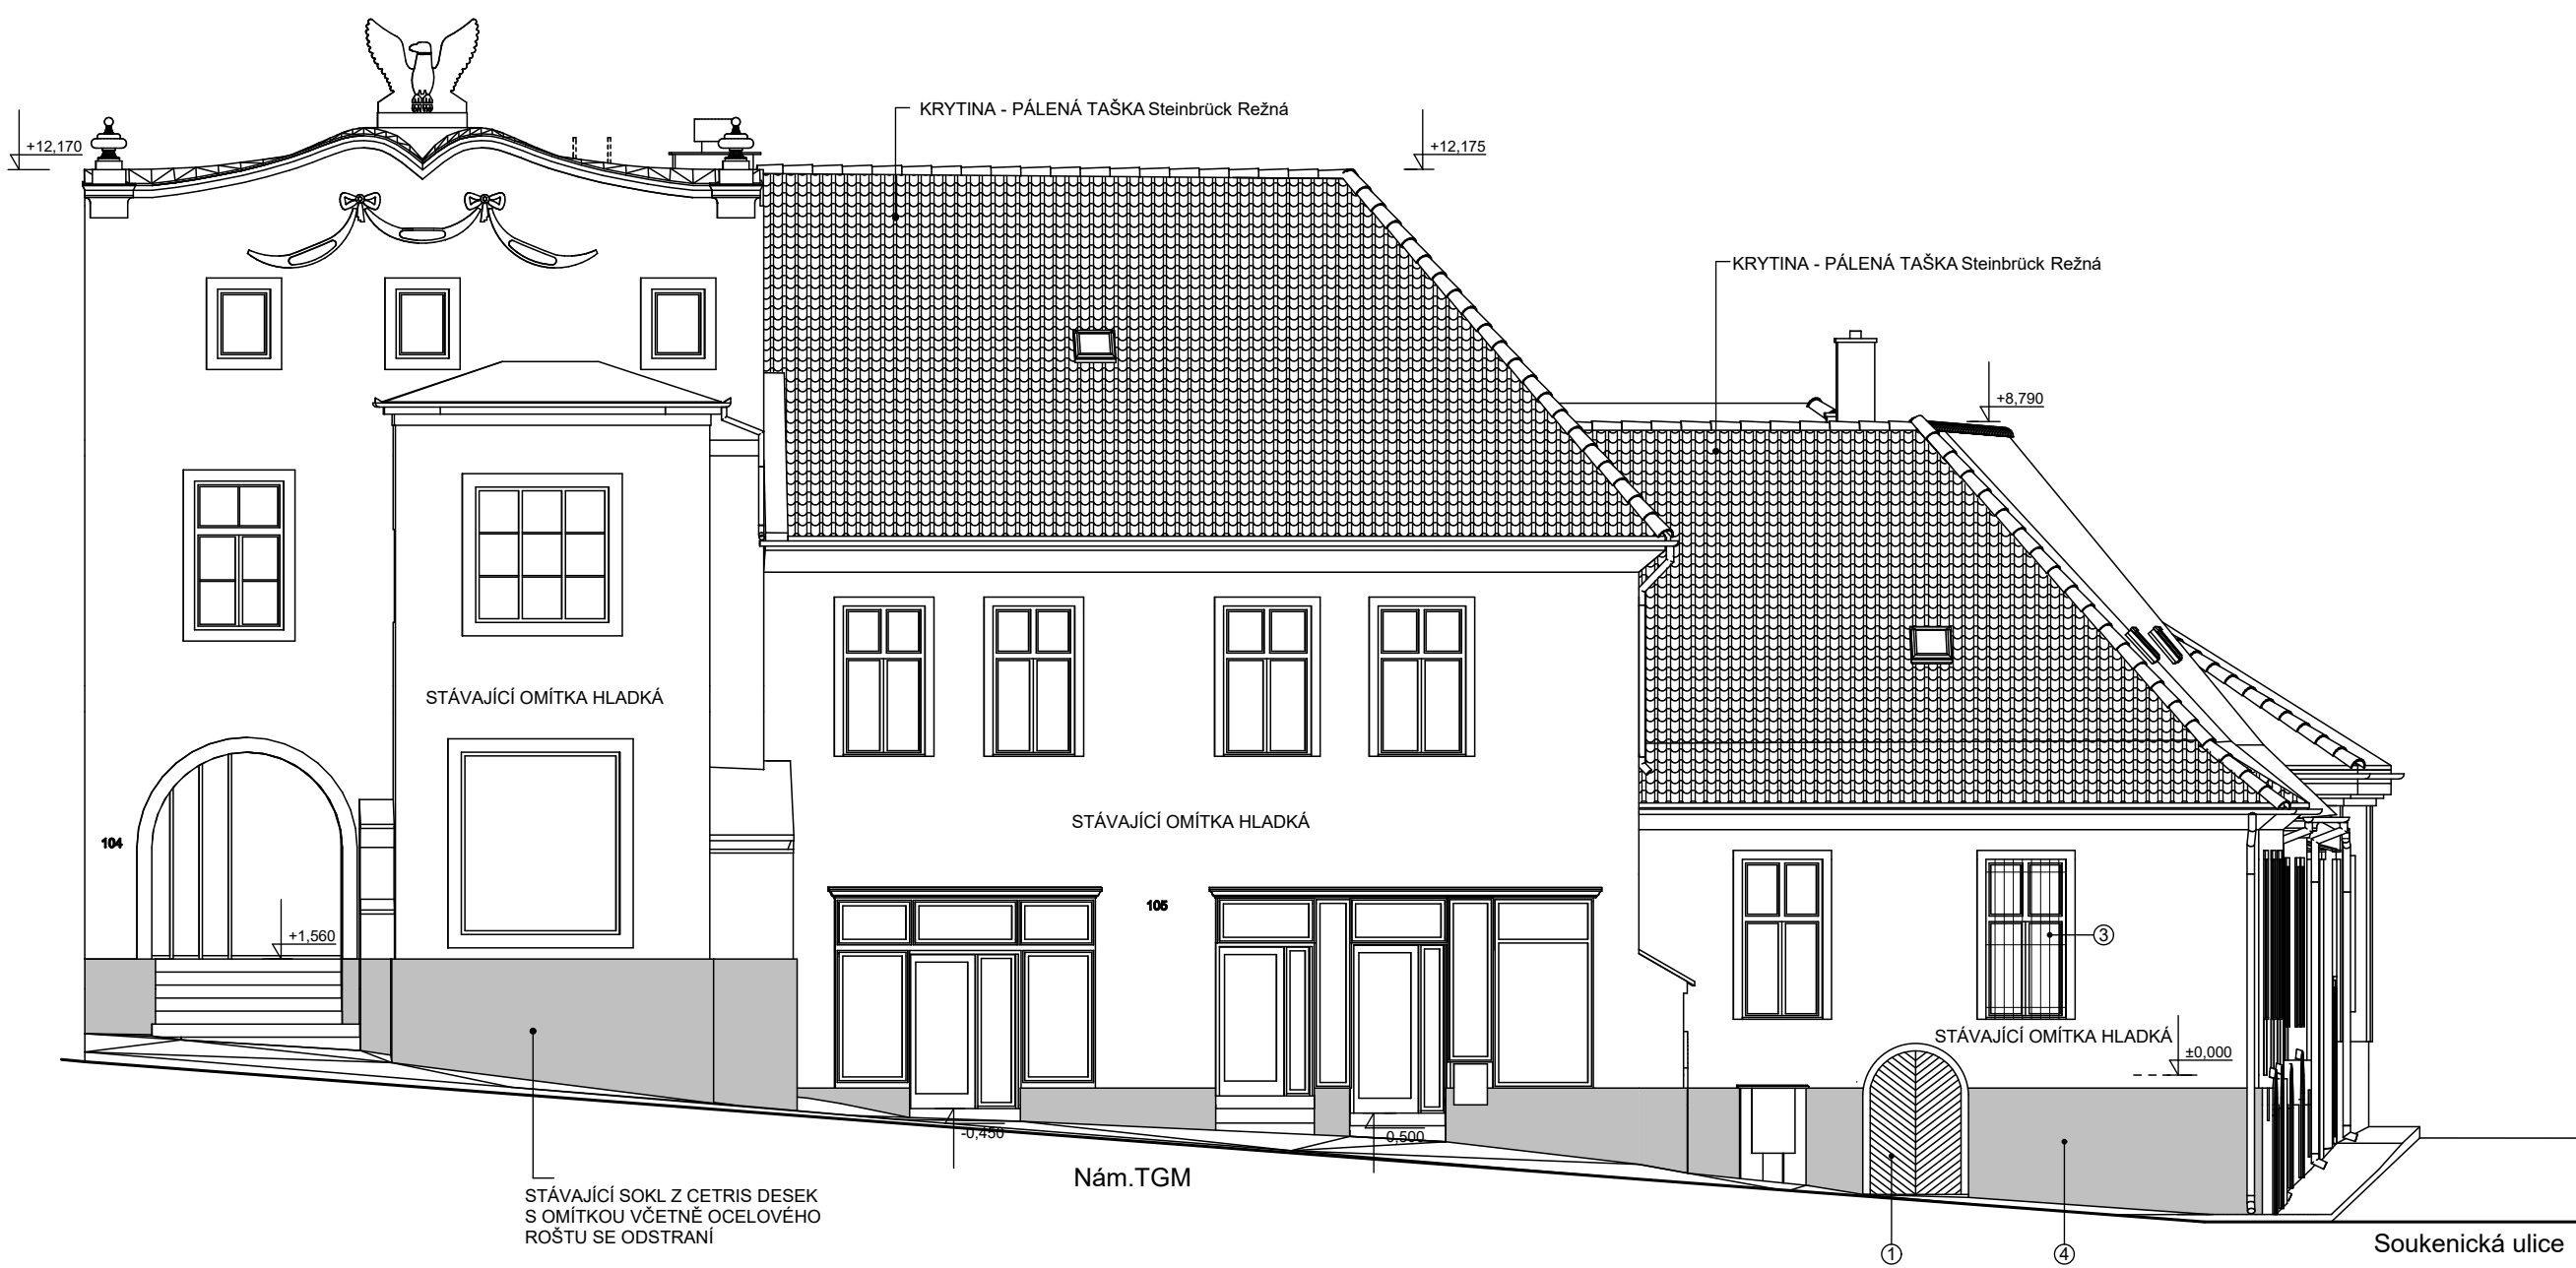

POHLED JIŽNÍ - STÁVAJÍCÍ STAV

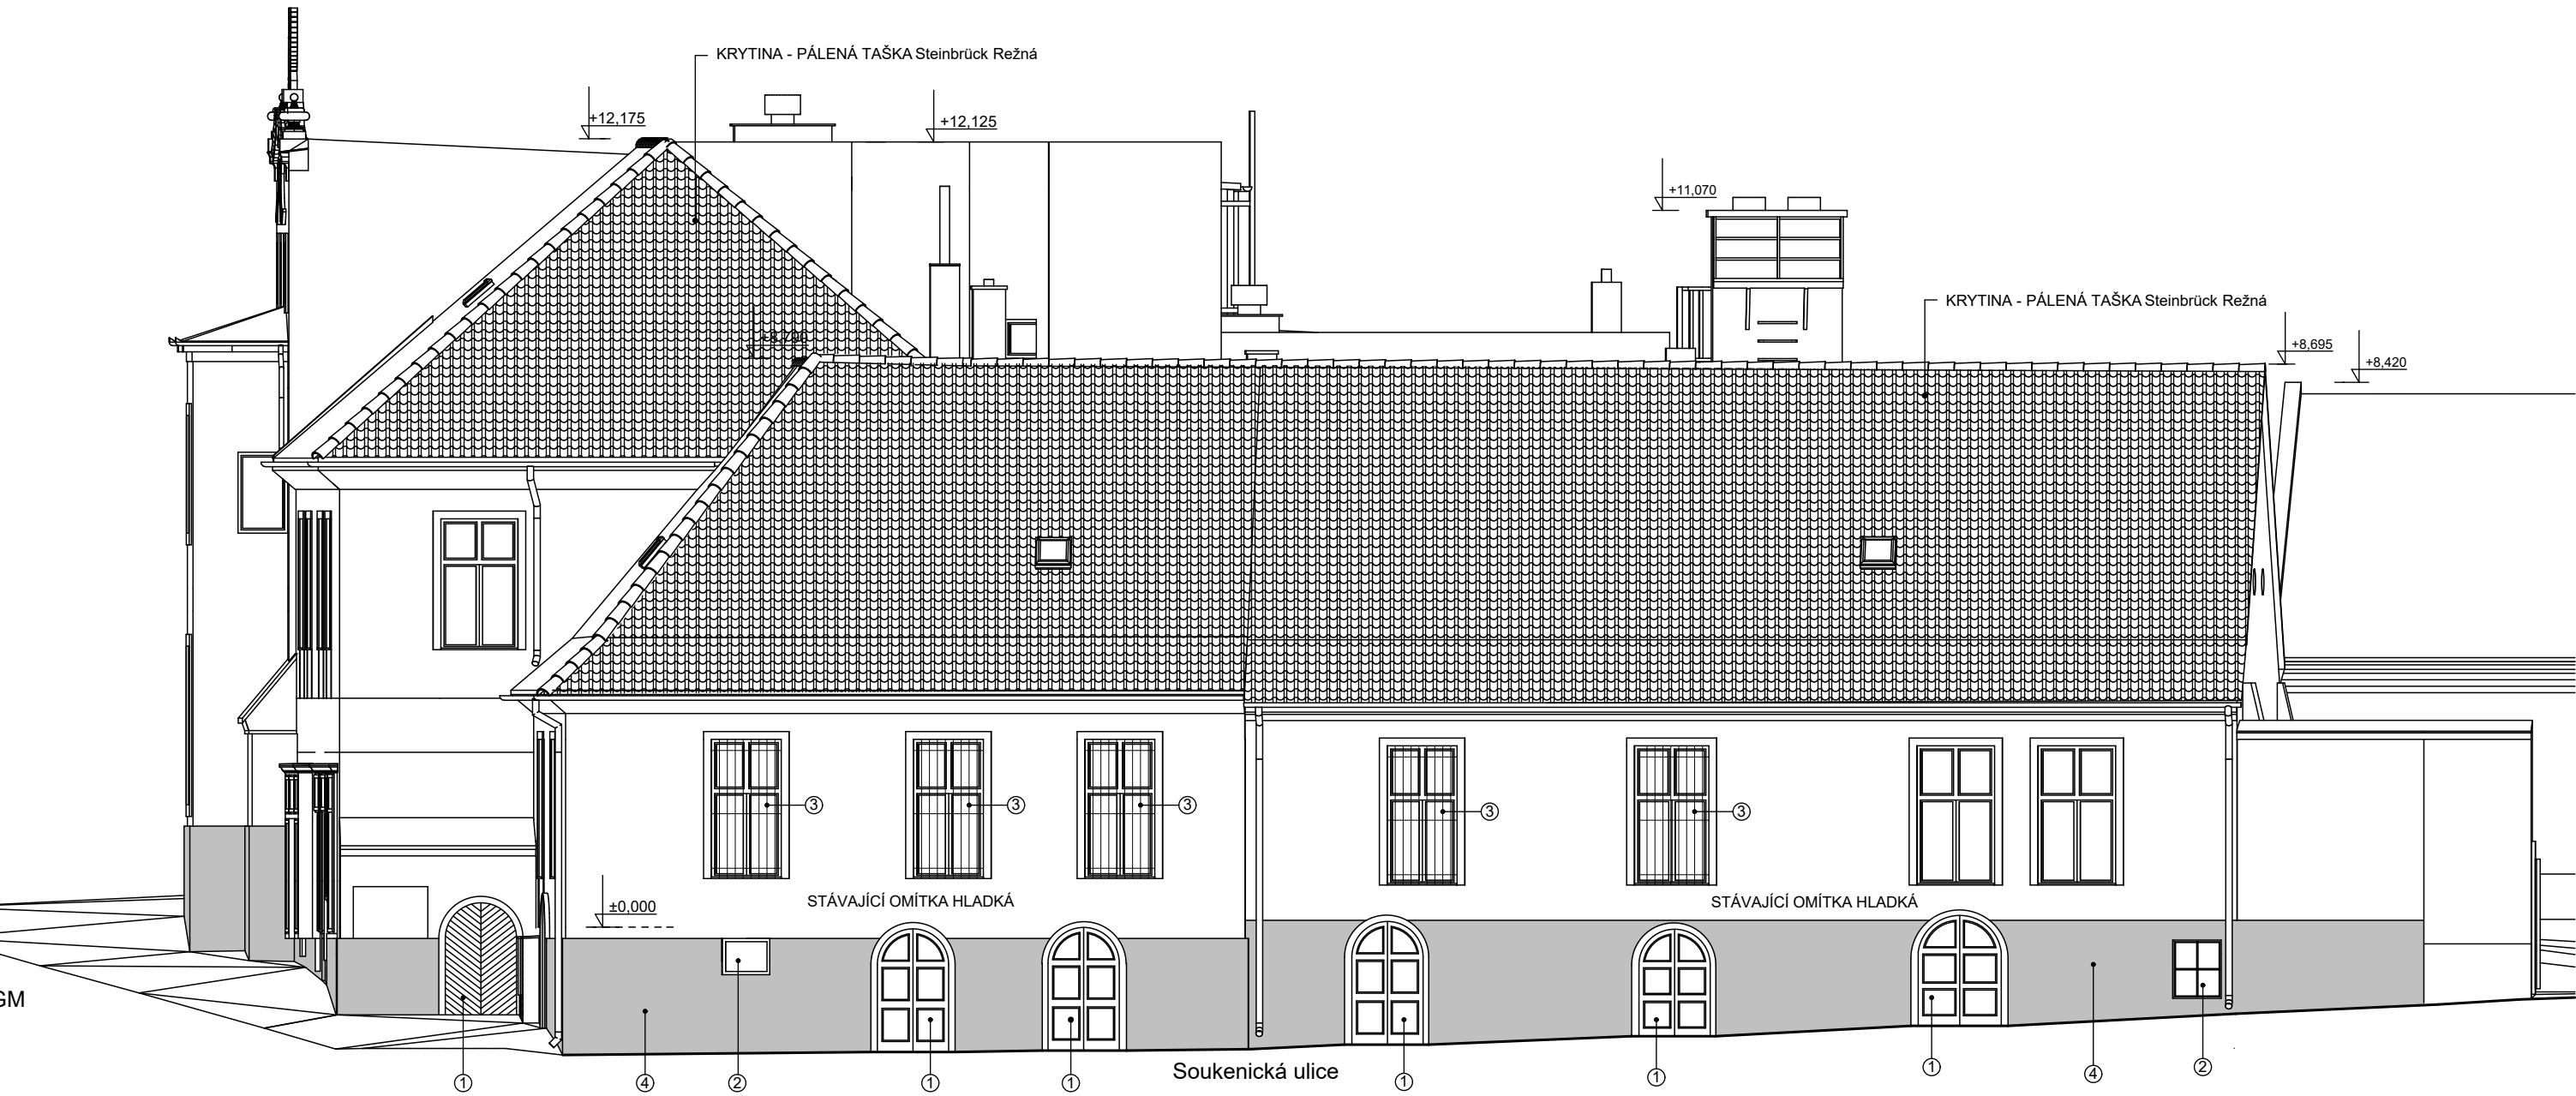

LEGENDA:

- ① STÁVAJÍCÍ DŘEVĚNÉ DVEŘE SE ODSTRANÍ
- ② STÁVAJÍCÍ OCELOVÉ OKNO SE ODSTRANÍ
- ③ STÁVAJÍCÍ OCELOVÉ MŘÍŽE SE ODSTRANÍ
- ④ STÁVAJÍCÍ SOKL Z CETRIS DESEK S OMÍTKOU VČETNĚ OCELOVÉHO ROŠTU SE ODSTRANÍ

ZMĚNA Č.1 - 8.2.2021

TATO DOKUMENTACE JE DUŠEVNÍM VLASTNICTVÍM PROJEKTOVÉ KANCELÁŘE. NESMÍ BÝT BEZ PŘEDCHOZÍHO PÍSEMNÉHO SOUHLASU KOPÍROVÁNA, ROZMNOŽOVÁNA A ZPŘÍSTUPNĚNA JINÝM FYZICKÝM NEBO PRÁVNICKÝM SUBJEKTŮM.

Zodp. projektant	Hlavní projektant	Projektant	Kontroloval
Ing.Jaroslav Mikulík	Bronislav Mikulík	Bronislav Mikulík	Ing.Jaroslav Mikulík

projekční a inženýrská společnost
MIKULÍK
MIKULÍK projekty s.r.o.
Svatoplukova 285, 688 01 Uh. Hradiště
TEL.: 572 540 123
www.projektymikulik.cz

Místo stavby:	Uherský Brod č.p. 104 a 105
Investor :	Město Uherský Brod, Masarykovo nám. 100, 688 01 Uherský Brod

Akce: Stavební úpravy objektů č.p. 104 a 105, Masarykovo nám., Uherský Brod D.1.1 ARCHITEKTONICKO STAVEBNÍ ŘEŠENÍ	Formát:	A4
	Datum:	02/2021
	Stupeň:	DSP
	Č. zak.:	17-033-1-05

Pohledy - stávající stav	Měřítko:	Č. paré
	1 : 100	07