



POHLED ZÁPADNÍ - NOVÝ STAV

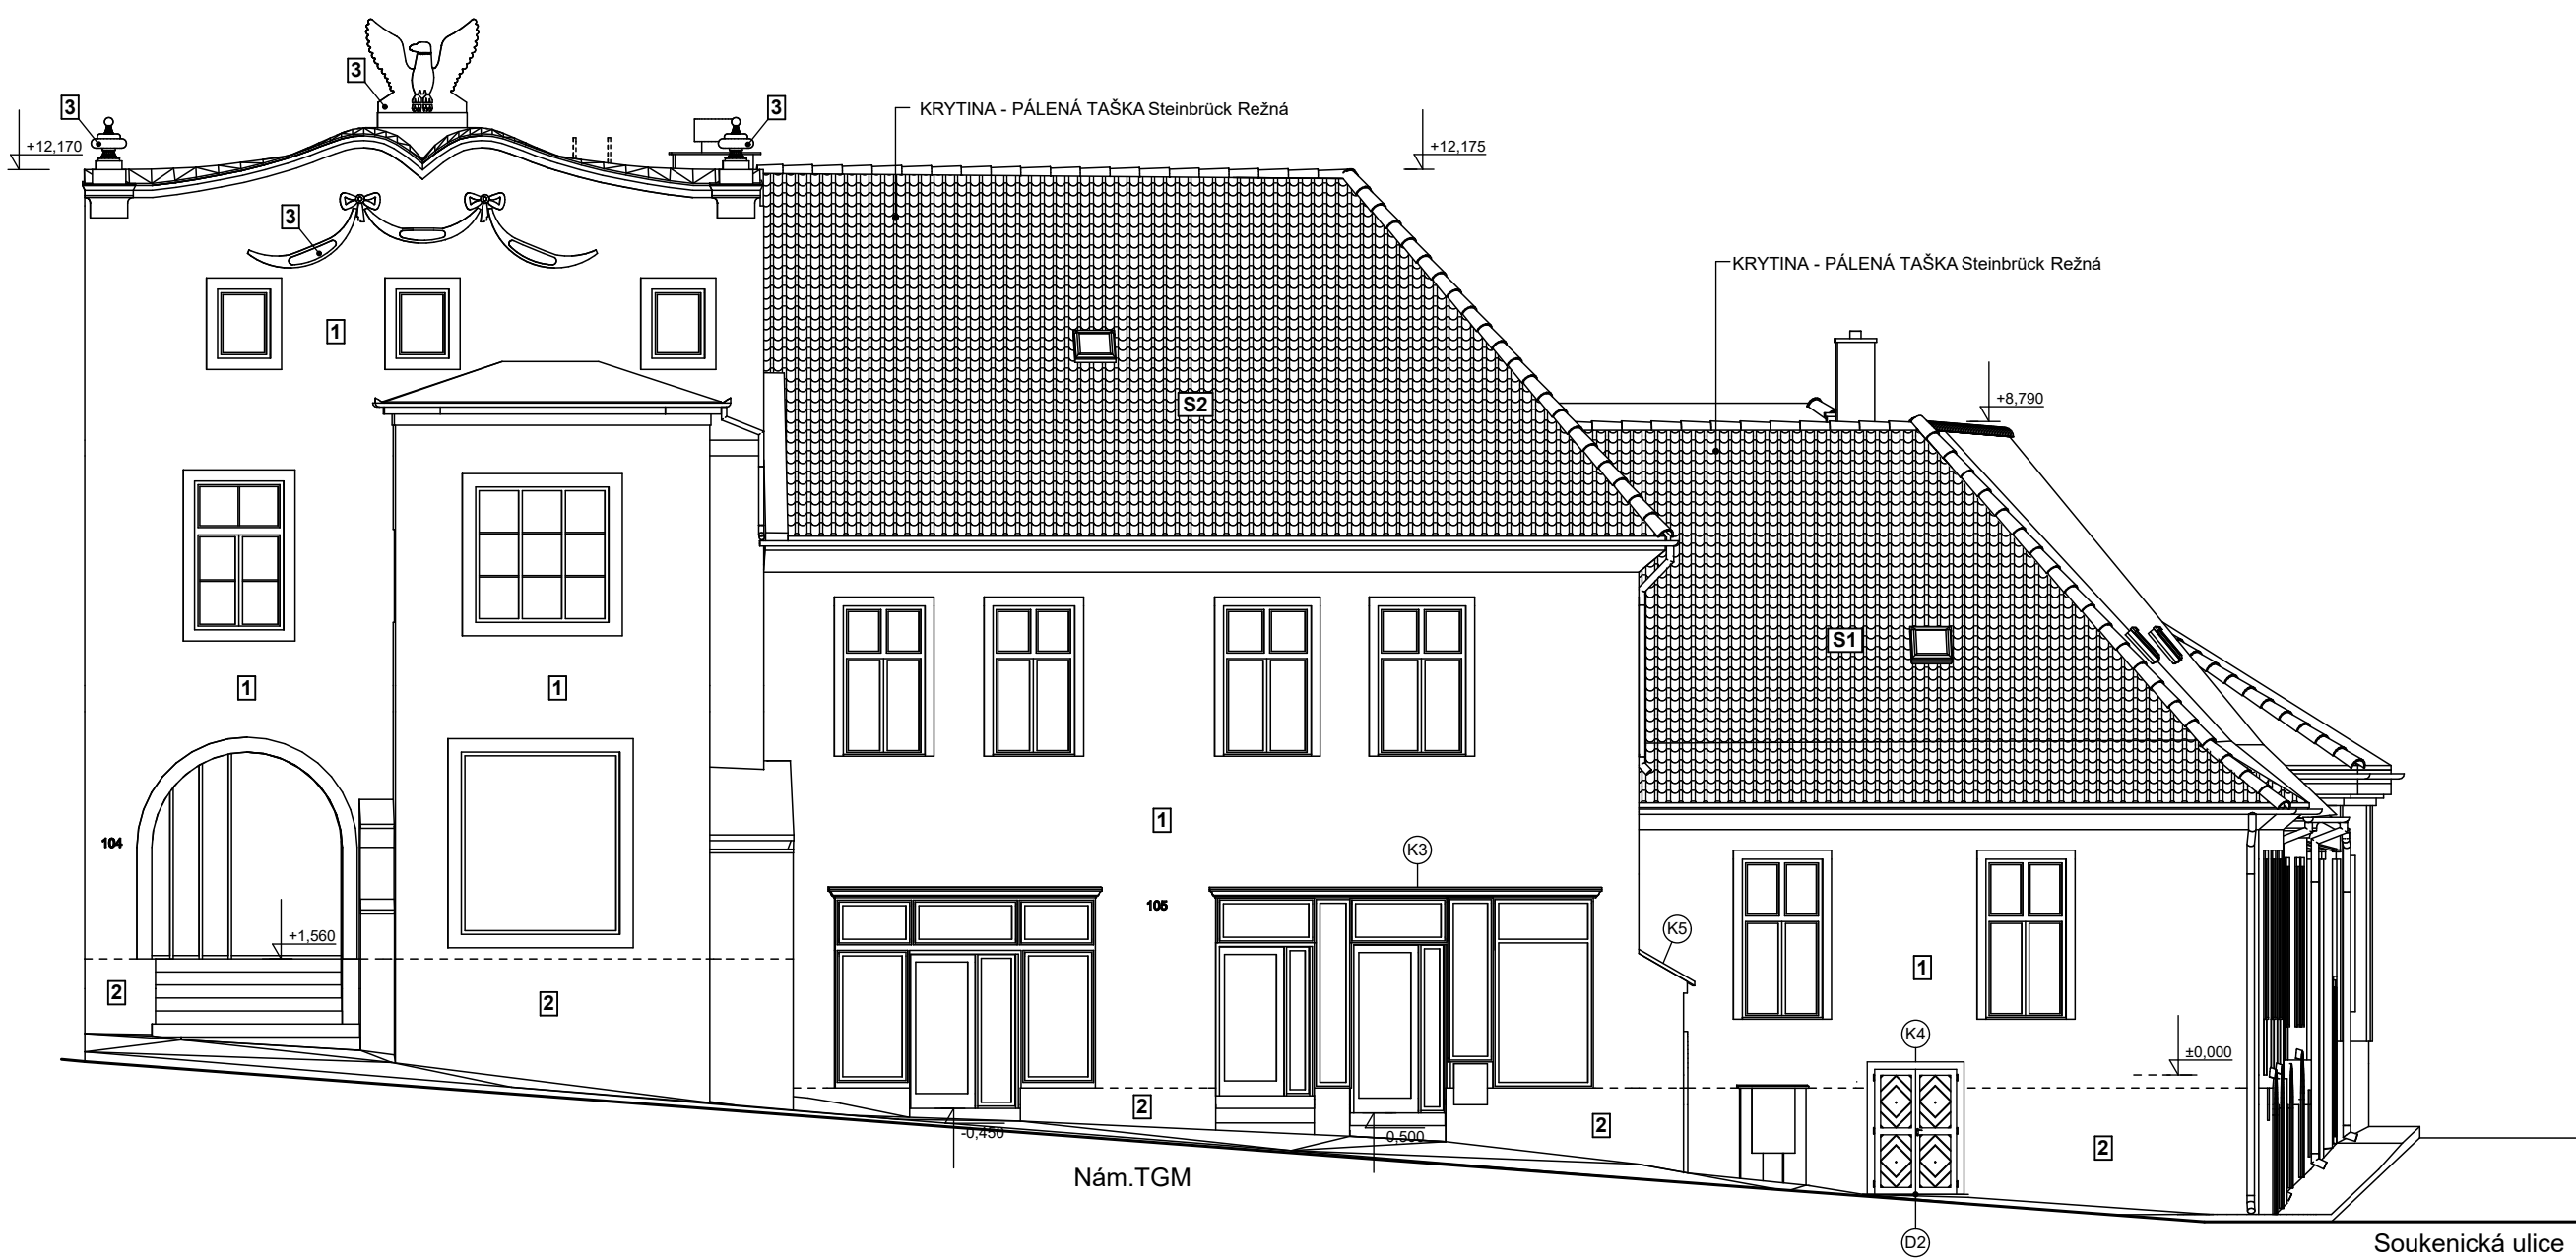

POHLED JIŽNÍ - NOVÝ STAV

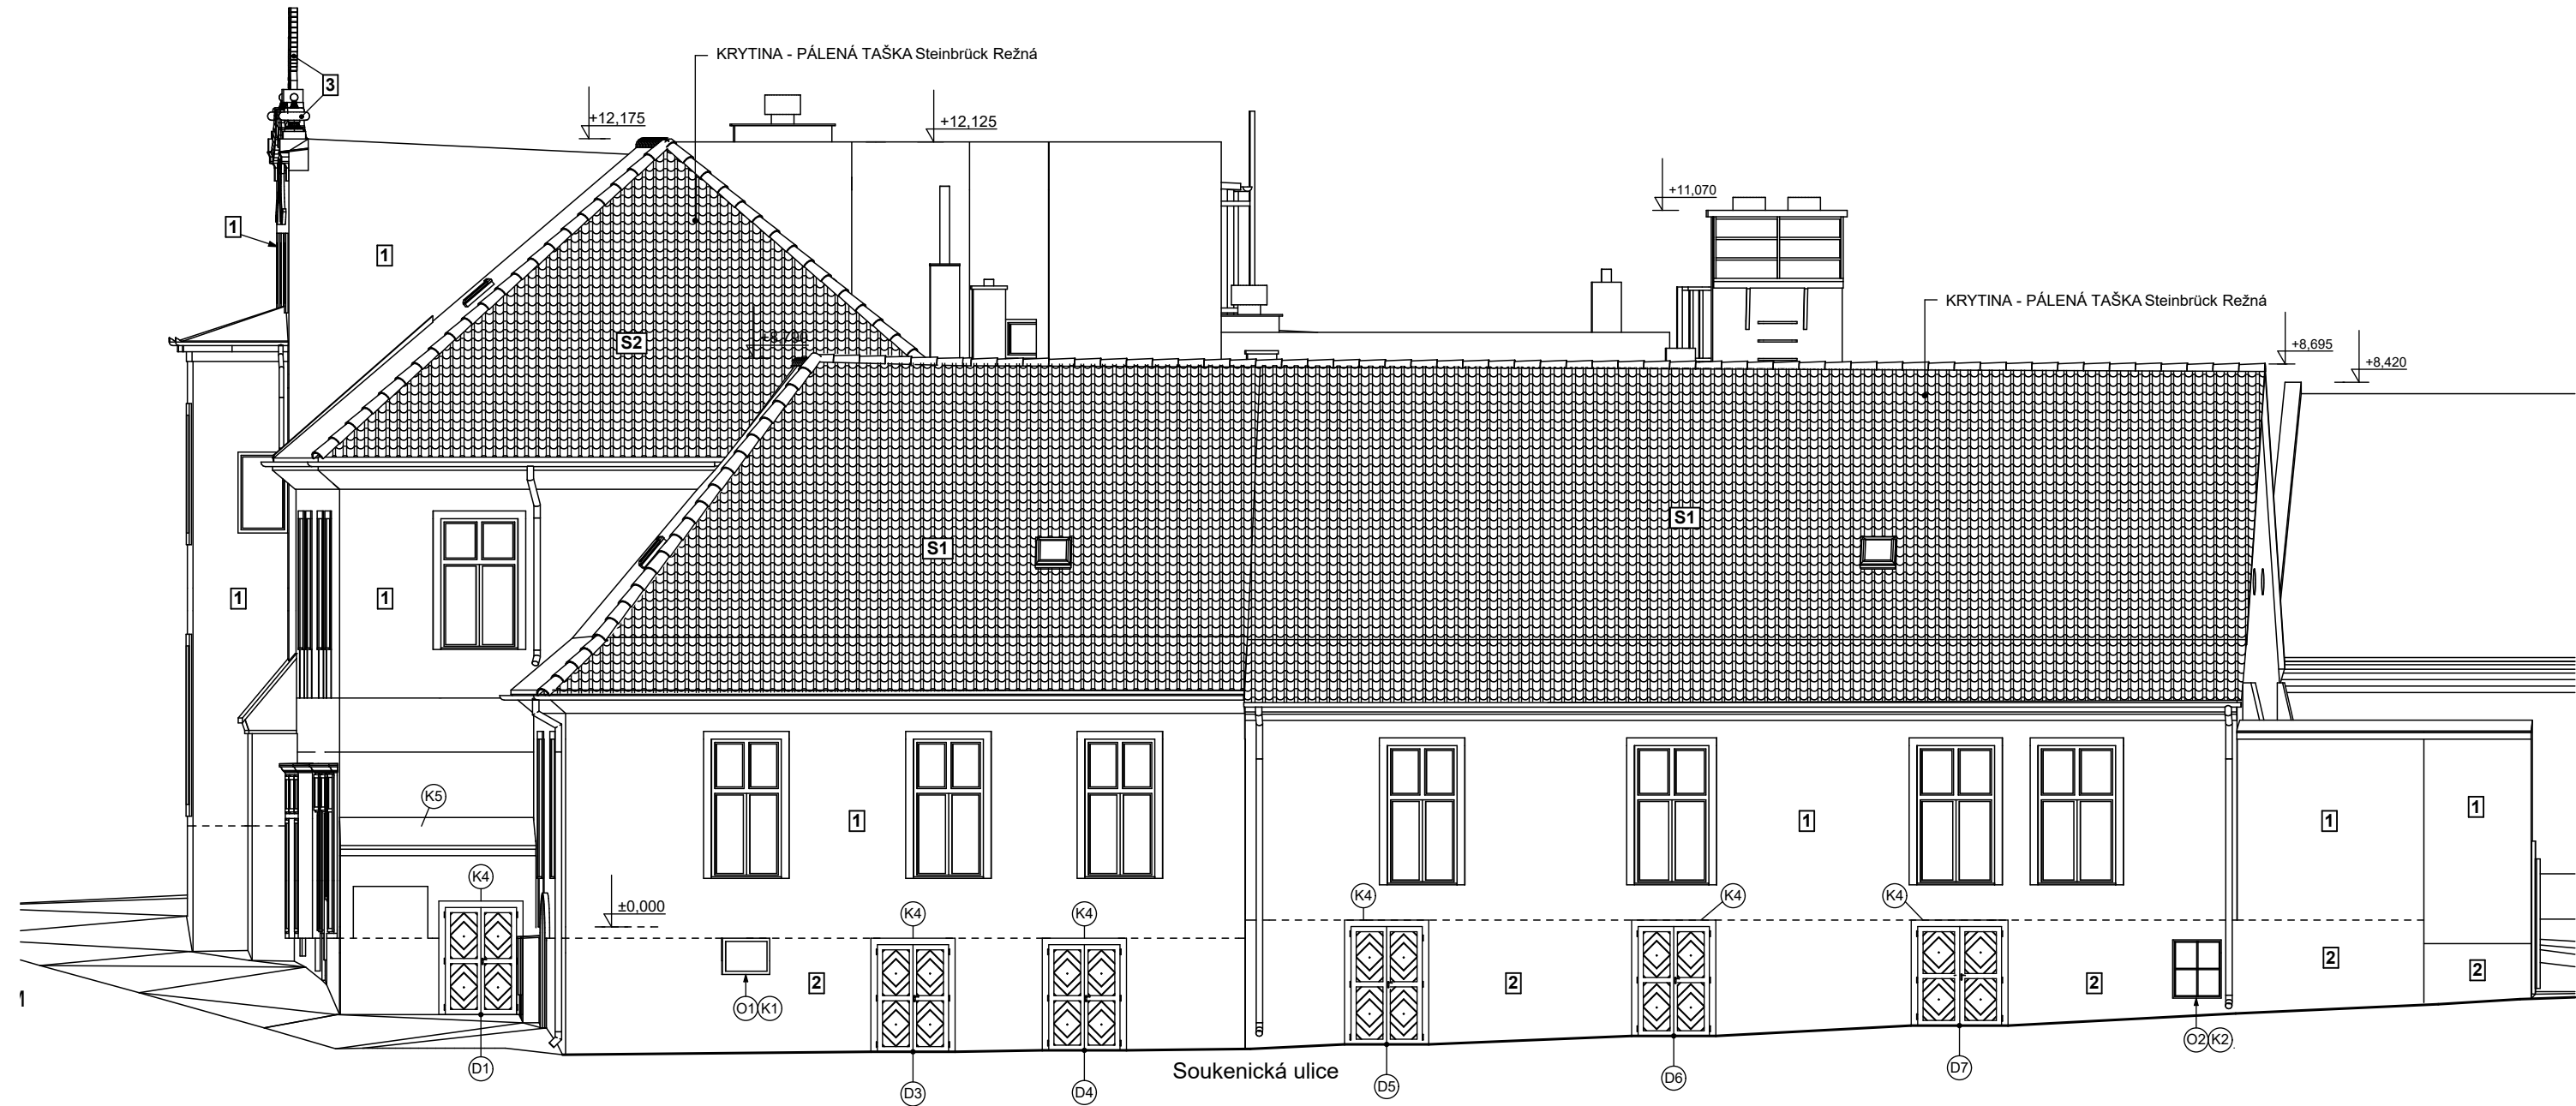

LEGENDA:

- 1 OPRAVA FASÁDY - PROFILACE A ROVNÉ PLOCHY OMÍTEK
- 2 OPRAVA FASÁDY - SOKL
- 3 OPRAVA KAMENNÝCH PRVKŮ NA FASÁDĚ

POZN.  
- VÝPIS SKLADEB - podrobněji viz. v.č.16  
a textová část STŽ a TZ

D1 D2 D3 D4 D5 D6 D7  
NOVÉ DVEŘE DVOUKŘÍDLOVÉ  
- MATERIÁL DUB  
(specifikace viz. v.č.15 Výpis výrobků)

O1 O2  
NOVÉ SKLEPNÍ OKNO OCELOVÉ  
(specifikace viz. v.č.15 Výpis výrobků)

ZMĚNA Č.1 - 8.2.2021

TATO DOKUMENTACE JE DUŠEVNÍM VLASTNICTVÍM PROJEKTOVÉ KANCELÁŘE. NESMÍ BÝT BEZ PŘEDCHOZÍHO PÍSEMNÉHO SOUHLASU KOPÍROVÁNA, ROZMNOŽOVÁNA A ZPŘÍSTUPNĚNA JINÝM FYZICKÝM NEBO PRÁVNICKÝM SUBJEKTEM.

Zodp. projektant	Hlavní projektant	Projektant	Kontroloval
Ing.Jaroslav Mikulík	Bronislav Mikulík	Bronislav Mikulík	Ing.Jaroslav Mikulík

projekční a inženýrská společnost  
**MIKULÍK**  
MIKULÍK projekty s.r.o.  
Svatoplukova 285, 686 01 Uh. Hradiště  
TEL.: 572 540 123  
www.projektymikulik.cz

Místo stavby:	Uherský Brod č.p. 104 a 105
Investor :	Město Uherský Brod, Masarykovo nám. 100, 688 01 Uherský Brod

Akce: <b>Stavební úpravy objektů č.p. 104 a 105, Masarykovo nám., Uherský Brod</b> D.1.1 ARCHITEKTONICKO STAVEBNÍ ŘEŠENÍ	Formát:	A4
	Datum:	02/2021
	Stupeň:	DSP
	Č. zak.:	17-033-1-05
Pohledy - nový stav	Měřítko:	Č. paré
	1 : 100	13