Půdorys 1.pp

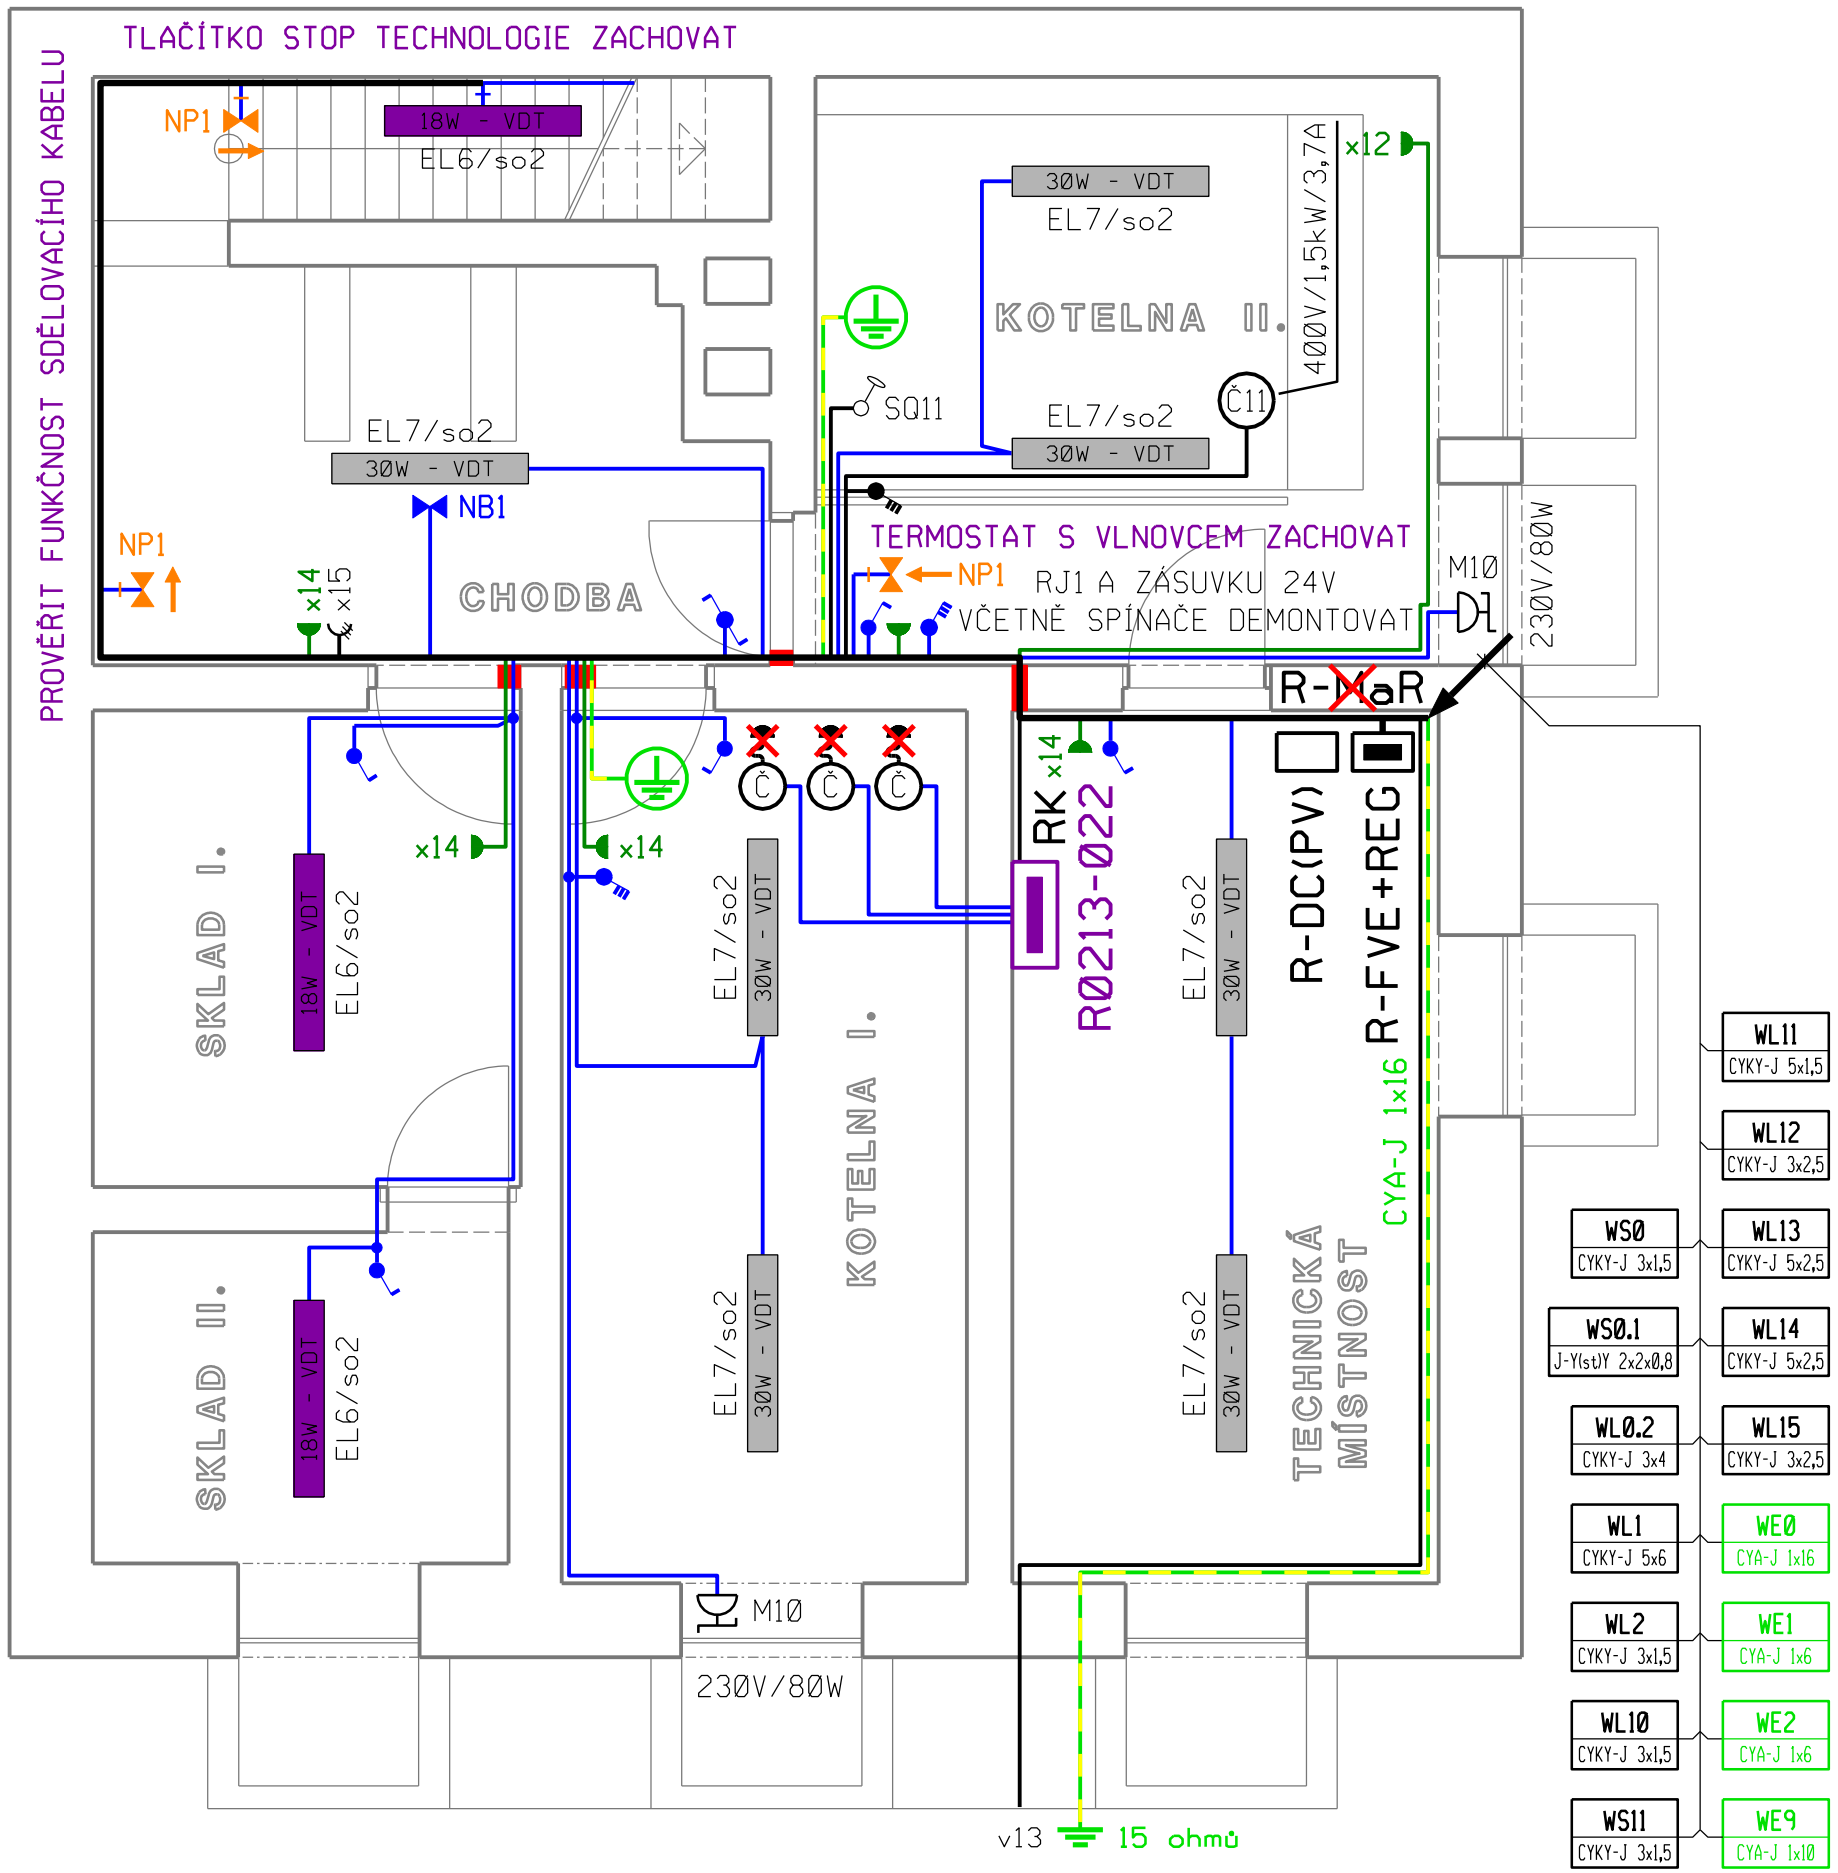

Poznámka

- PŘED ZAPOČETÍM ELEKTROMONTÁŽNÍCH PRACÍ JE NUTNO PROVÉST DEMONTÁŽ STÁVAJÍCÍ ELEKTROINSTALACE V ŘEŠENÉM OBJEKTU MŠ
- NAVRŽENOU ELEKTROINSTALACI PROVÉST VODIČI CYKY ULOŽENÝMI V DRÁTĚNÝCH KABELOVÝCH ŽLABECH NAD PODHLEDEM, POD OMÍTKOU A NA POVRCHU
- SPÍNAČE, PŘEPÍNAČE A TLAČÍTKA OSAZOVAT DO VÝŠE 1,15m NA PODLAHOU
- ZÁSUVKY PRO ÚKLID U DVEŘÍ OSAZOVAT DO VÝŠE 0,40m NA PODLAHOU
- ROZMÍSTĚNÍ OSTATNÍCH INSTALAČNÍCH PŘÍSTROJŮ JE NA VÝKRESE VYZNAČENO POUZE ORIENTAČNĚ; JEJICH PŘESNÉ ROZMÍSTĚNÍ BUDE ŘEŠENO V KOORDINACI S UŽIVATELEM OBJEKTU PŘI REALIZACI

Technické údaje

ROZVODNÁ SOUSTAVA :	3 PE+N ~ 50Hz 400V/TN-C-S
OCHRANA PŘED ÚRAZEM EL.PROUDEM :	automatickým odpojením od zdroje *ČSN 33 2000-4-41 ed.3, čl. 411.4* doplňková - proudovým chráničem *ČSN 33 2000-4-41 ed.3, čl. 415.1* - doplňujícím ochranným pospojováním *ČSN 33 2000-4-41 ed.3, čl. 415.2*
INSTALOVANÝ PŘÍKON :	Pi = 52,0kW Pb = 26,0kW

projektant :	Hrbotický Marek	datum :	říjen 2020
stupeň PD :	DPS	zakázka :	48-2020
investor :	Město Hodonín, Masarykovo nám. 1, 695 35 Hodonín		
stavba :	Rekonstrukce elektroinstalace MŠ na ulici Vrchlického 16 v Hodoníně	formát :	3xA4
		měřítko :	1 : 50
obsah :	D.1 Dokumentace stavebního objektu D.1.4 Technika prostředí staveb D.1.4.1 Silnoproudá elektrotechnika - 1. pp		D.1.4.1.2

Marek Hrbotický
projektování elektrických zařízení
Kasárenská 4, 695 01 Hodonín
IČ: 680 22 999