


DRUH POVRCHU ÚZEMÍ  
KATASTRÁLNÍ ÚZEMÍ

KRAJ:

MÍSTNÍ KOMUNIKACE NA TŘ. DUKELSKÝCH HRDINŮ  
HODONÍN

JIHOMORAVSKÝ

SKLONOVÉ POMĚRY:

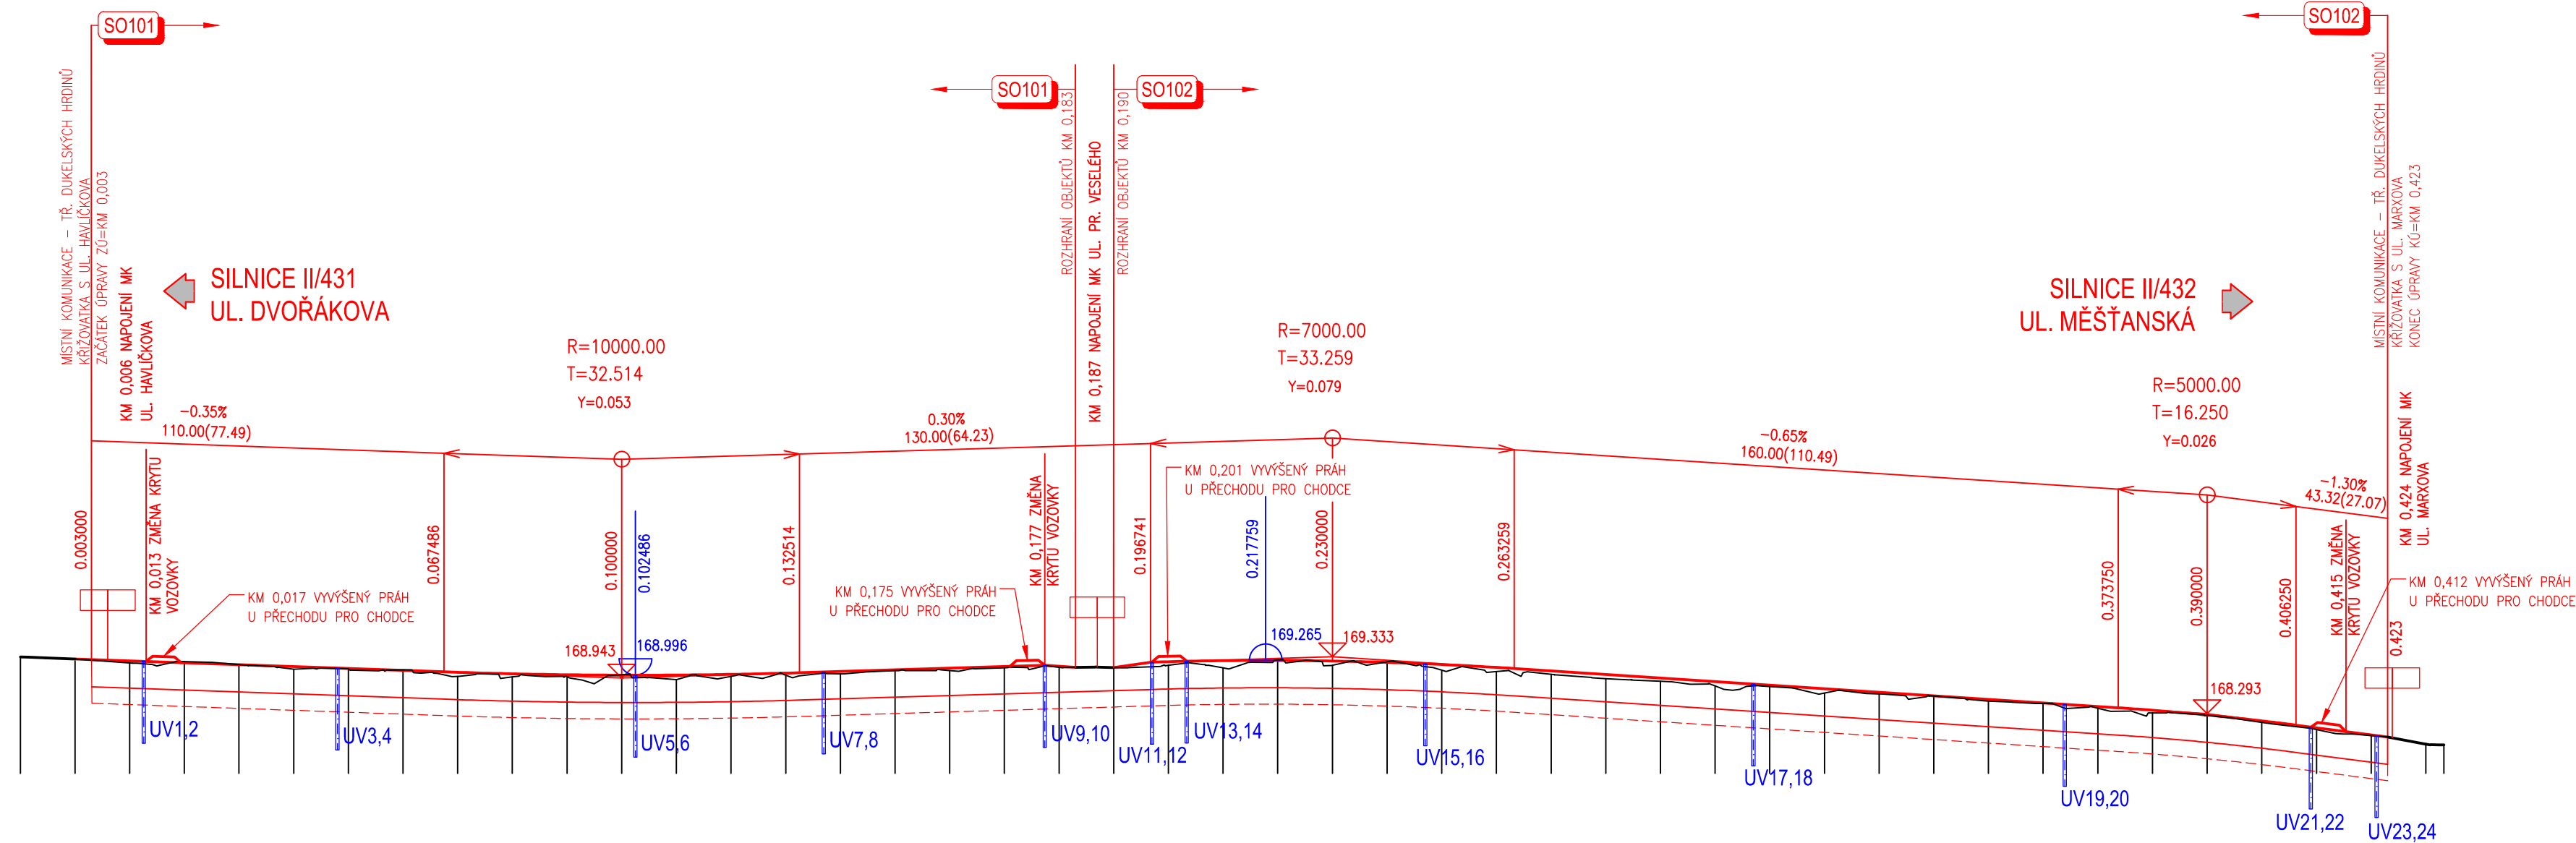

MĚŘÍTKA:  
1:1000/1:100

KÓTY NIVELETY:


KÓTY TERÉNU:

SROVNÁVACÍ ROVINA:

STANIČENÍ:

VZDÁLENOST PŘ. ŘEZŮ:

SMĚROVÉ POMĚRY:

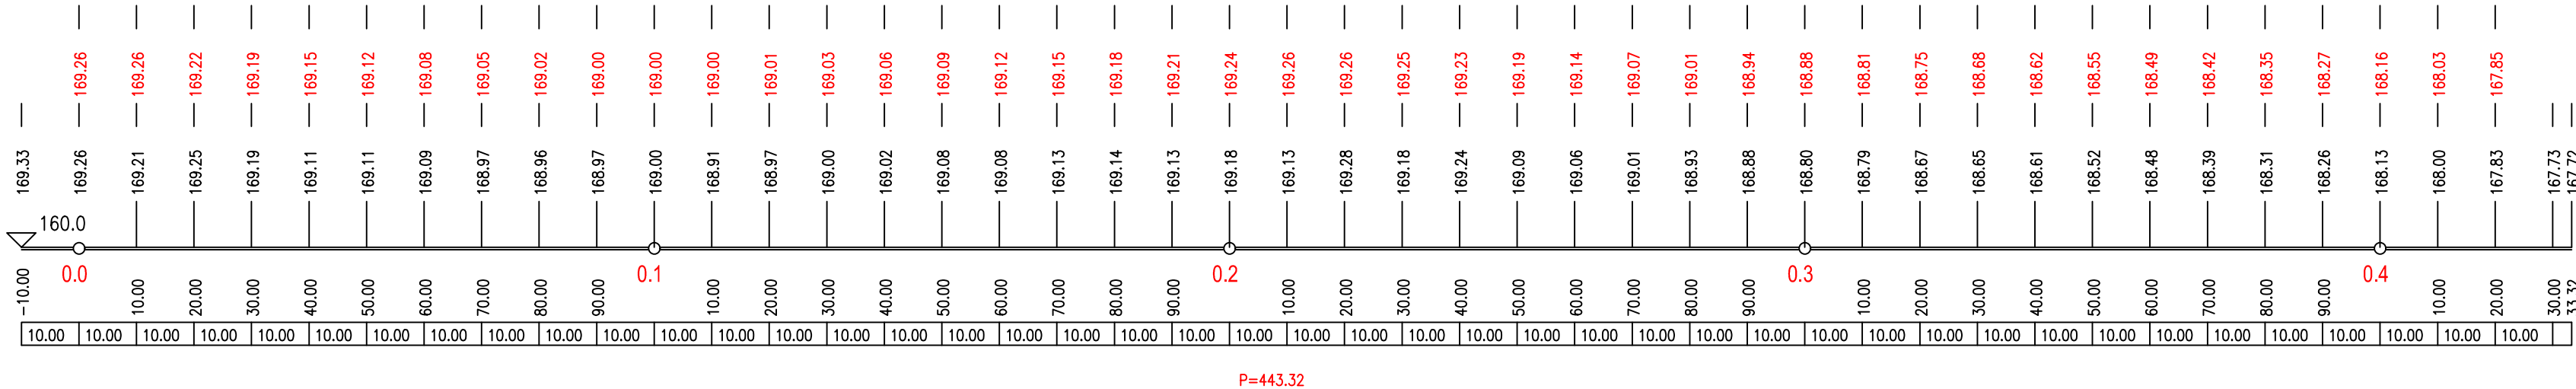

ZMĚNA VÝKRESU:

Č. ZMĚNY	PŘEDMĚT ZMĚNY	ZMĚNU PROVEDL	PODPIS	DATUM ZMĚNY
1				
2				
3				

SO 101

SOUŘADNICOVÝ SYSTÉM : S - JTSK  
VÝŠKOVÝ SYSTÉM : B.p.v.

VEDOUcí PROJEKTANT - HIP	ING. STRUHÁR FILIP	
ZODPOVĚDNÝ PROJEKTANT	ING. VYŇUCHAL ZDENĚK	
VYPRACOVAL	ING. VYŇUCHAL ZDENĚK	
KONTROLOVAL	ING. LEGERSKÝ ZDENĚK	
KRAJ, MĚÚ, ObÚ	JIHOMORAVSKÝ, HODONÍN	
OBJEDNATEL, INVESTOR	MĚSTO HODONÍN	
NÁZEV AKCE:	DUKELSKÝCH HRDINŮ, REVITALIZACE MK V ÚSEKU HAVLÍČKOVA X PR. VESELÉHO X MARXOVA	
NÁZEV OBJEKTU:	TŘ. DUKELSKÝCH HRDINŮ - ÚSEK UL. HAVLÍČKOVA A PR. VESELÉHO	
NÁZEV VÝKRESU:	PODÉLNÝ PROFIL	
DATUM	12/2020	
FORMÁT	4xA4	
MĚŘÍTKO	1:1000/100	
STUPEŇ	DUSP - PDPS	
ZAK. ČÍSLO	190200	
Č. SOUPRAVY	Č. VÝKRESU	
	04	