


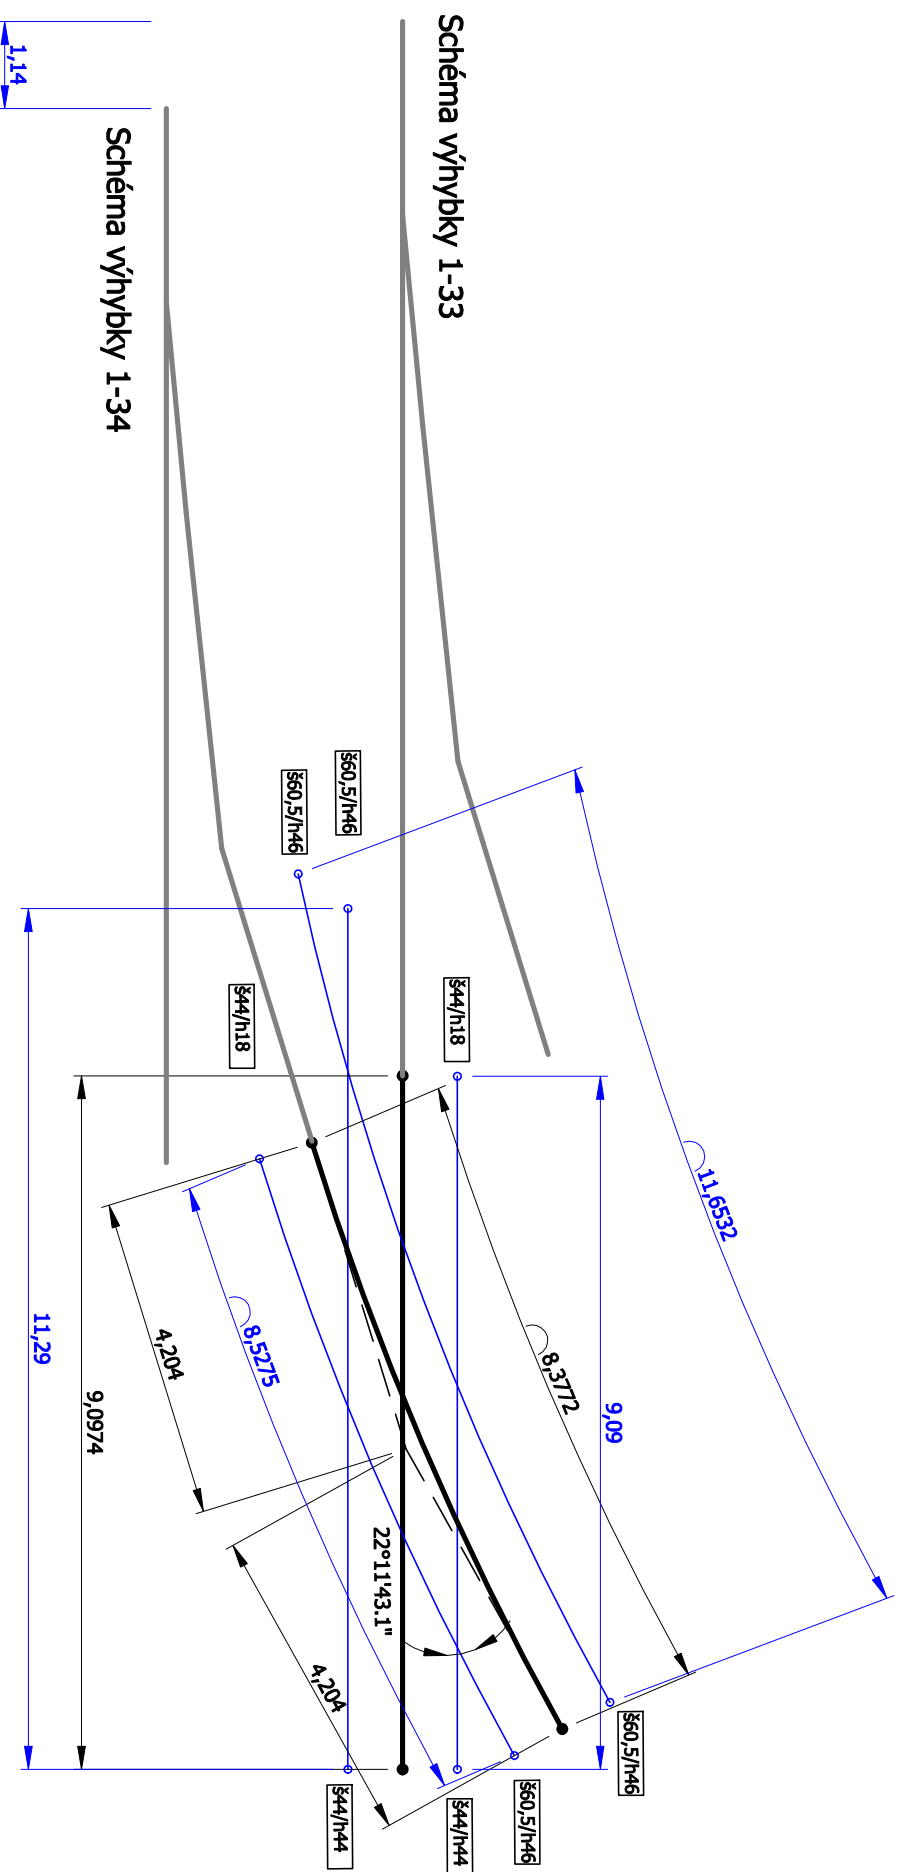


K-20 57R1 22°11'43,12" R40 1435mm L, dl. 9,09m



Vypracoval	Kontroloval	Schválil	DOPRAVNÍ PODNIK OSTRAVA Poděbradova 494/2 Ostrava-Moravská 3301:3310	
Náročný	Macešek	Ing. Chovanec		
Místo: Ostrava	Objednatel: DP Ostrava a.s.	Datum	7/2021	
KOLEJOVÉ KONSTRUKCE PRO OPRAVY TRAMVAJOVÝCH TRATÍ 2021 - ČÁST 1			Stupeň	-
KOLEJOVÁ KOMBINACE e.č. K-20			Formát	1xA3
Název: GEOMETRICKÉ USPOŘÁDÁNÍ	Měřítko	1:100	č. Výkresu	4a

-  Osa výhybky
-  Požadované délky kolejníc
-  Schéma navazujícího stavu