


Výpracoval		Kontroloval	Schválil
Národní		Maceček	Ing. Chovanec
Místo: Ostrava			
Objednatel: DP Ostrava a.s.		Podbradova 494/2 702 00 Ostrava-Moravská Ostrava 3301; 3310	
KOLEJOVÉ KONSTRUKCE PRO OPRAVY TRAMVAJOVÝCH TRATI 2021 - ČÁST 1			
VÝHYBKKA 2-36		Datum	
Stupeň		01/2021	
Formát		1xA4	
Měřítko		1:100	
Název: DETAIL GEOMETRICKÉHO USPOŘÁDÁNÍ		č. Výkresu	
		4	

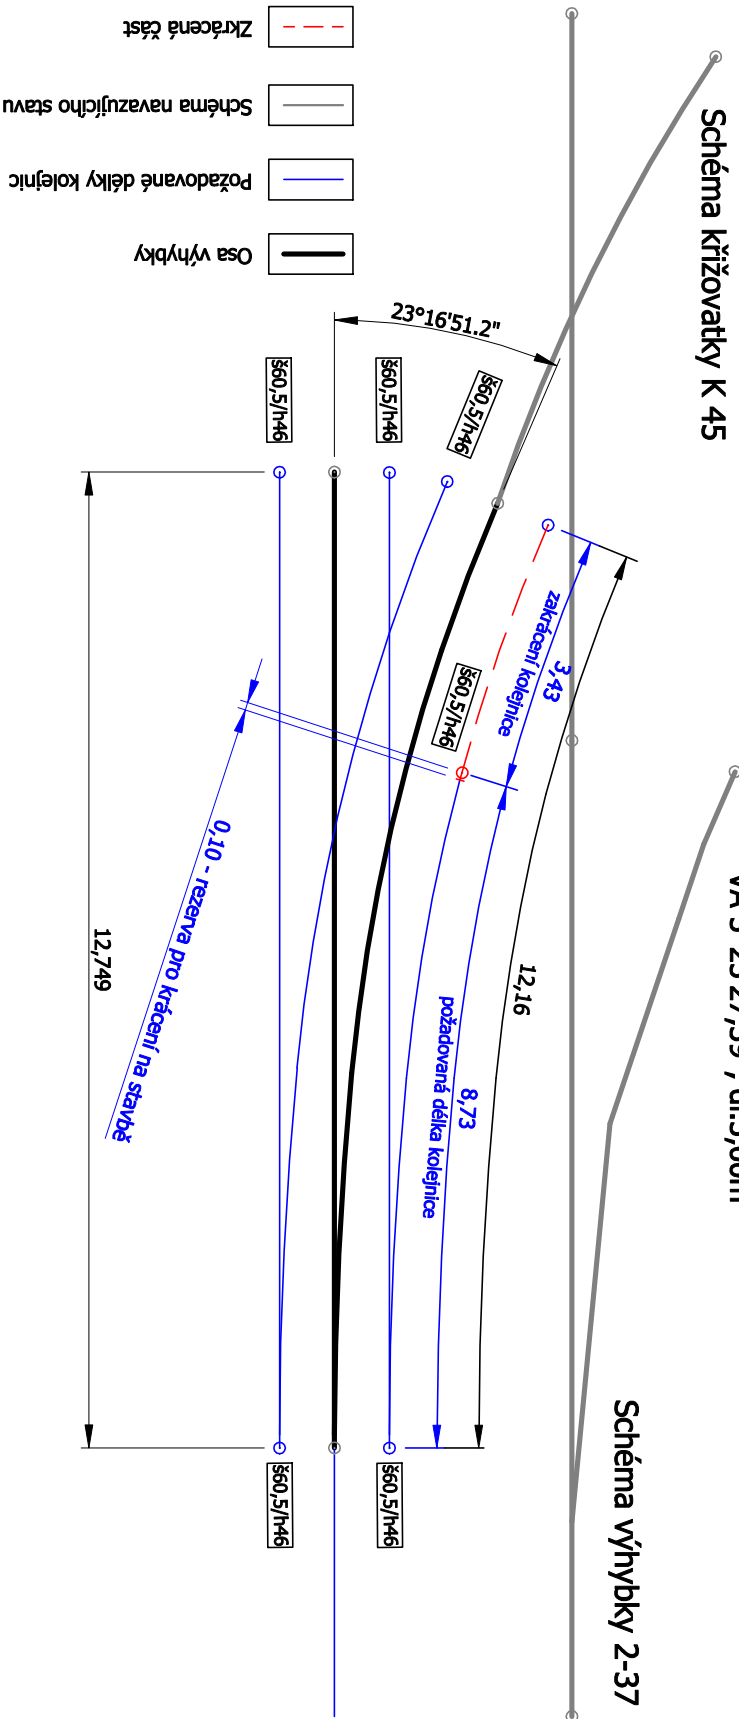

J 57R1 23°16'51,18", dl.12,75m
 Výhybka se zkrácenou kolejnici
 VA 5°25'27,39", dl.5,00m



Podbradova 494/2
 702 00 Ostrava-Moravská Ostrava
 3301; 3310