




J 57R1 23°16'51,18", dl.12,75m

VA 5°25'27,39", dl.5,00m

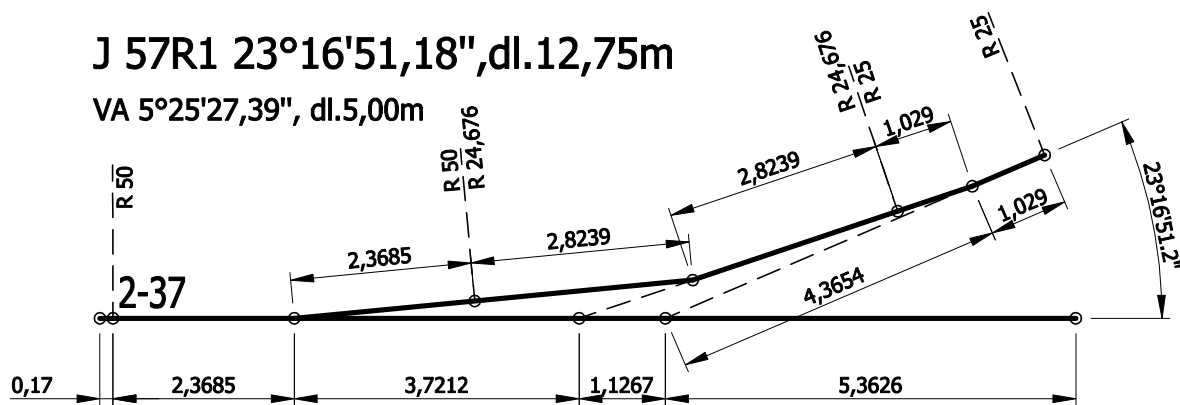

VA 5°25'27,39", dl.5,00m

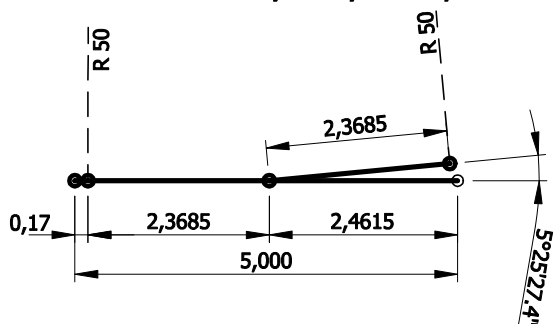

Vypracoval	Kontroloval	Schválil	 DOPRAVNÍ PODNIK OSTRAVA Poděbradova 494/2 702 00 Ostrava-Moravská Ostrava 3301; 3310
Náročný	Maceček	Ing. Chovanec	
Místo: Ostrava	Objednatel: DP Ostrava a.s.		
KOLEJOVÉ KONSTRUKCE PRO OPRAVY TRAMVAJOVÝCH TRATÍ 2021 - ČÁST 1 VÝHYBKA e.č. 2-37 VÝMĚNY e.č.1-09, 1-10, 1-27, 1-38			Datum 1/2021 Stupeň - Formát 1xA4
Název:	GEOMETRICKÉ USPOŘÁDÁNÍ		Měřítko 1:100 č. Výkresu 4a